


ZPEVNĚNÉ PLOCHY – SITUACE

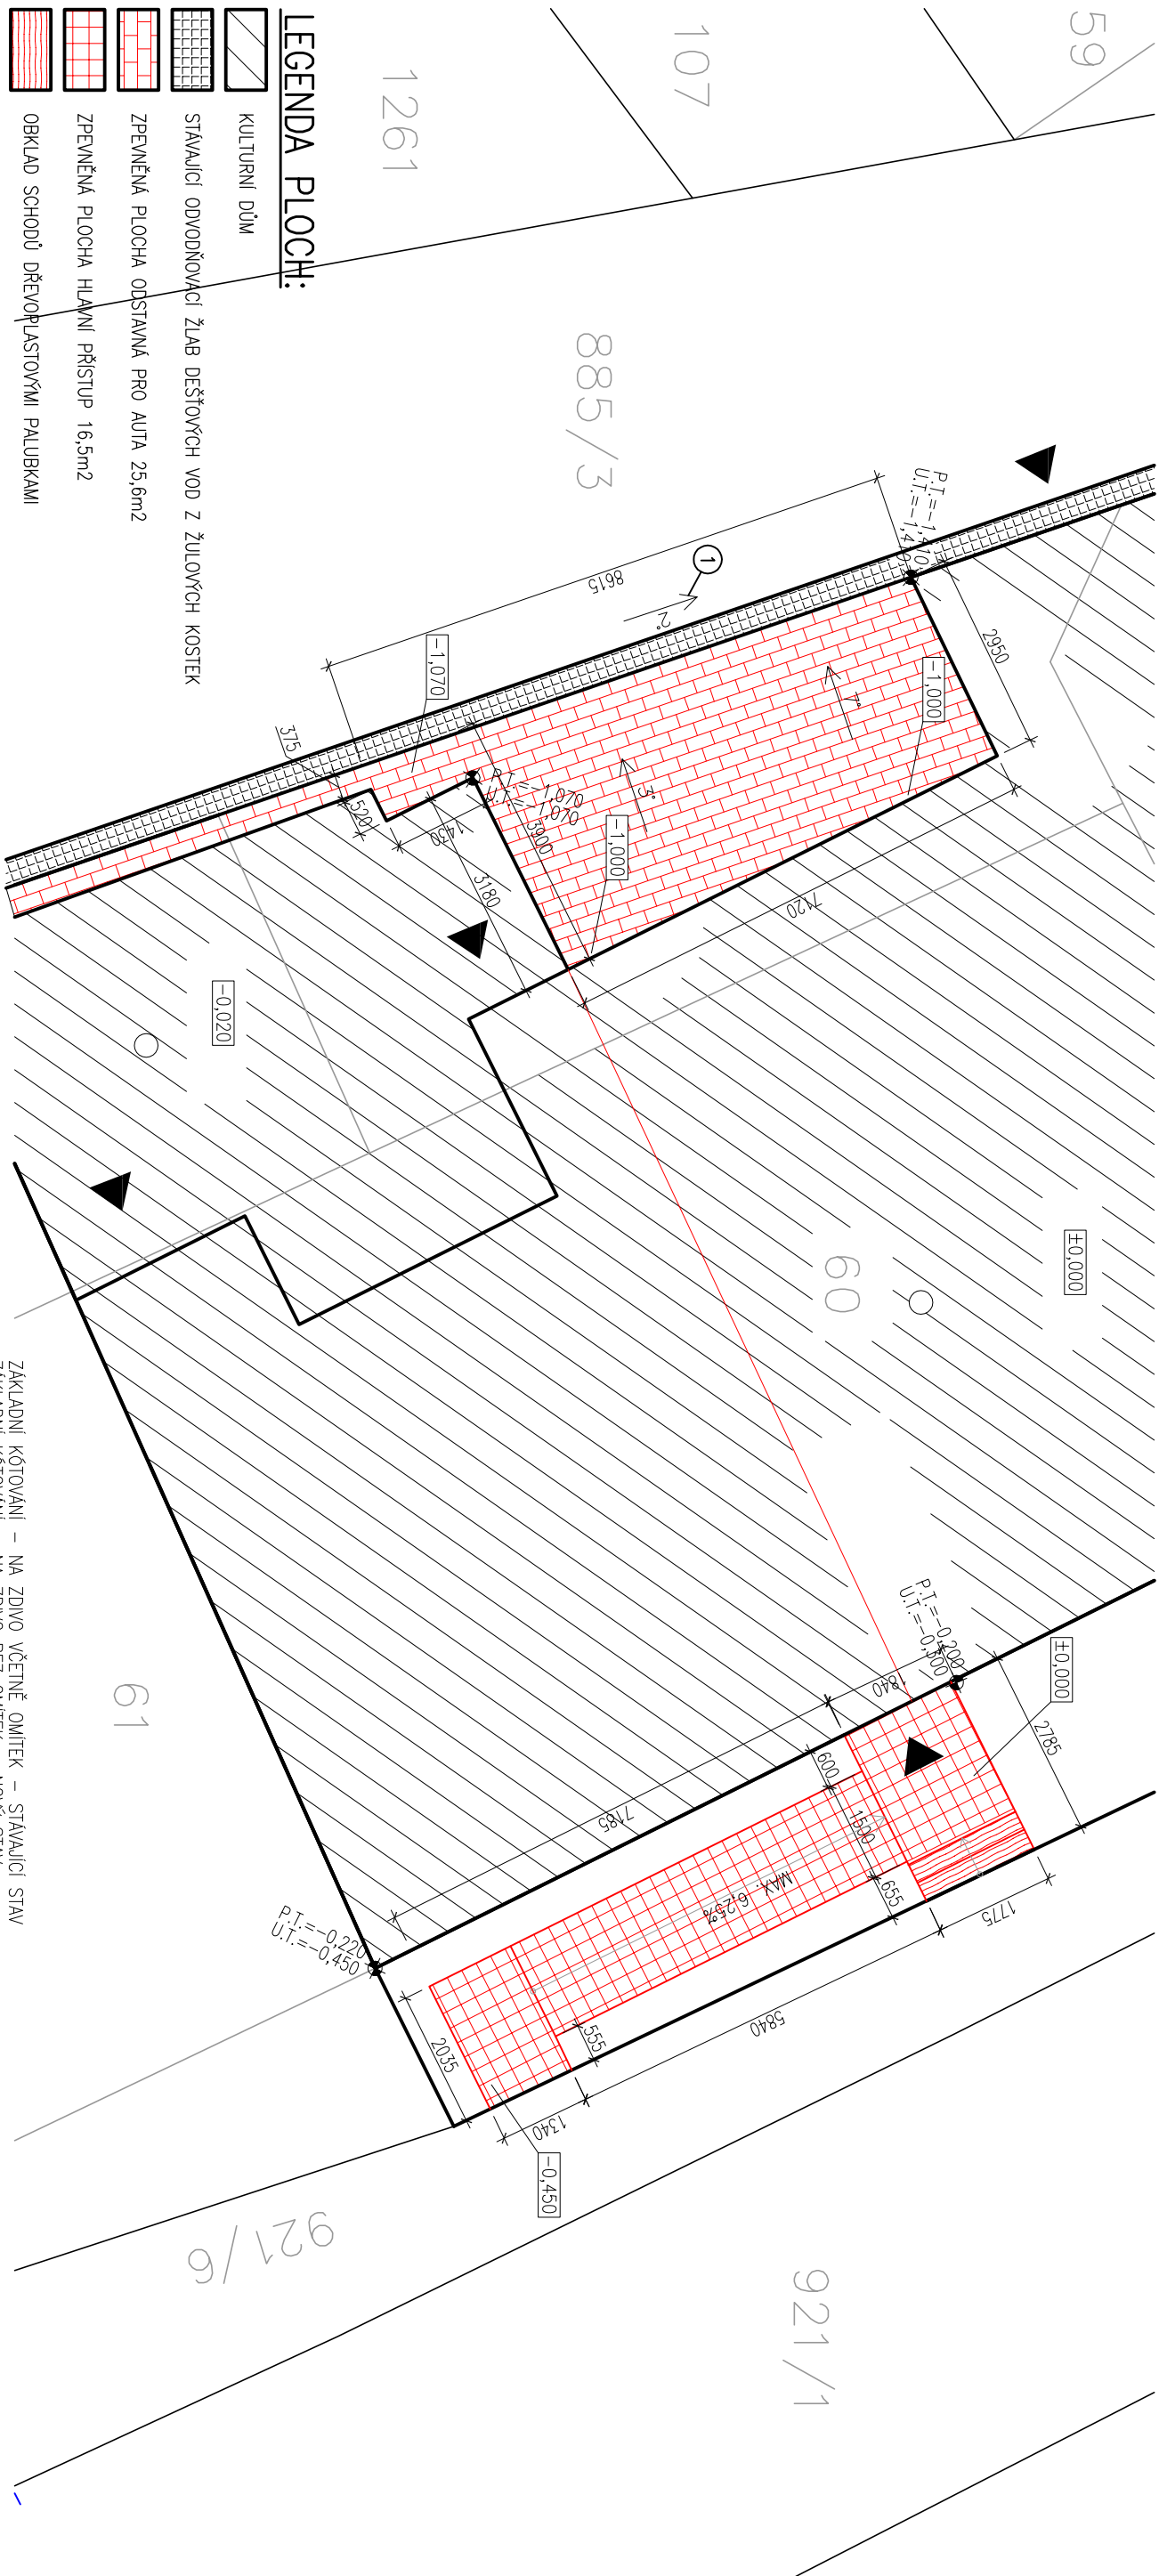

POZNÁMKY:

- TATO PROJEKTOVÁ DOKUMENTACE PRO PROVEDENÍ STAVBY NENAHRAŽUJE DOKUMENTACI REALIZAČNÍ / DILENSKOU
- VŠECHY ZALOŽENÍ STAVBY NUTNO SKOORDINOVAT S GEODETICKÝM VYTŘEČENÍM OBJEKTU
- PŘI SOUBĚHU A KŘÍŽENÍ SÍTÍ A POTRUBÍ BUDOU DODRŽENY DOPORUČENÉ VZDALENOSTI DLE ČSN 73 6005
- PŘED ZAPOČETÍM STAVEBNÍCH – ZEMNÍCH PRACÍ BUDOU VYTŘEČENA VŠECHNA PODZEMNÍ I NADZEMNÍ VEDENÍ A OZNAČENA JEJICH SPRÁVCI
- TECHNICKÁ ZPRÁVA JE NEDILNOU SOUČÁSTÍ PROJEKTOVÉ DOKUMENTACE
- MATERIÁLY A KOMPONENTY POPISANÉ V PROJEKTU URČUJÍ STANDARD, JE MOŽNÉ JE ZAMĚNIT ZA JINÉ SHODNÝCH VLASTNOSTÍ PO ODSOUHLASENÍ PROJEKTANTEM

- 1 PODELNÝ SKLON NOVE DLAŽBY BUDE NAVAZOVAT NA STÁVAJÍCÍ ŽLAB Z ŽULOVÝCH KOSTEK PRO ODVOD DEŠŤOVÝCH VOD
- 2 ---
- 3 ---

ZAKLADNÍ KÓTOVÁNÍ – NA ZDVO VČETNĚ OMÍTEK – STÁVAJÍCÍ STAV
ZAKLADNÍ KÓTOVÁNÍ – NA ZDVO BEZ OMÍTEK – NOVÝ STAV
±0,000 = PODLAHA V 1.NP – 509,60 m.n.m.

AUTORIZOVAL:	ING. VLADIMÍR HIRT
VYPRACOVAL:	ING. VLADIMÍR HIRT
KONTROLOVAL:	---
OBSAH:	ARCHITEKTONICKÉ A STAVEBNĚ TECHNICKÉ ŘEŠENÍ – DOKUMENTY BOURACÍCH PRACÍ A PODROBNOSTI KULTURNÍ DŮM
ZPEVNĚNÉ PLOCHY – SITUACE	

AKCE:

STAVEBNÍ ÚPRAVY KULTURNÍHO DOMU Č.P.53 – OBEC BŘEZSKO

INVESTOR: OBEC BŘEZSKO, BŘEZSKO 12, 798 52

MÍSTO: K.Ú. BŘEZSKO, P.Č. ST.60, 894, OKR. PROSTĚJOV



www.projekce-hirt.cz	2 A4
FORMÁT:	
STUPEŇ:	DOKUMENTACE PRO PROVEDENÍ STAVBY
DATUM:	PROSINEC 2023

KÓTOVÁNÍ:	MM	PARÉ
-----------	----	------

MĚŘÍTKO: 1:100

ČÍSLO VÝKRESU: D.1.1.c.6

ČÍSLO ZAKÁZKY: 315-02-2023