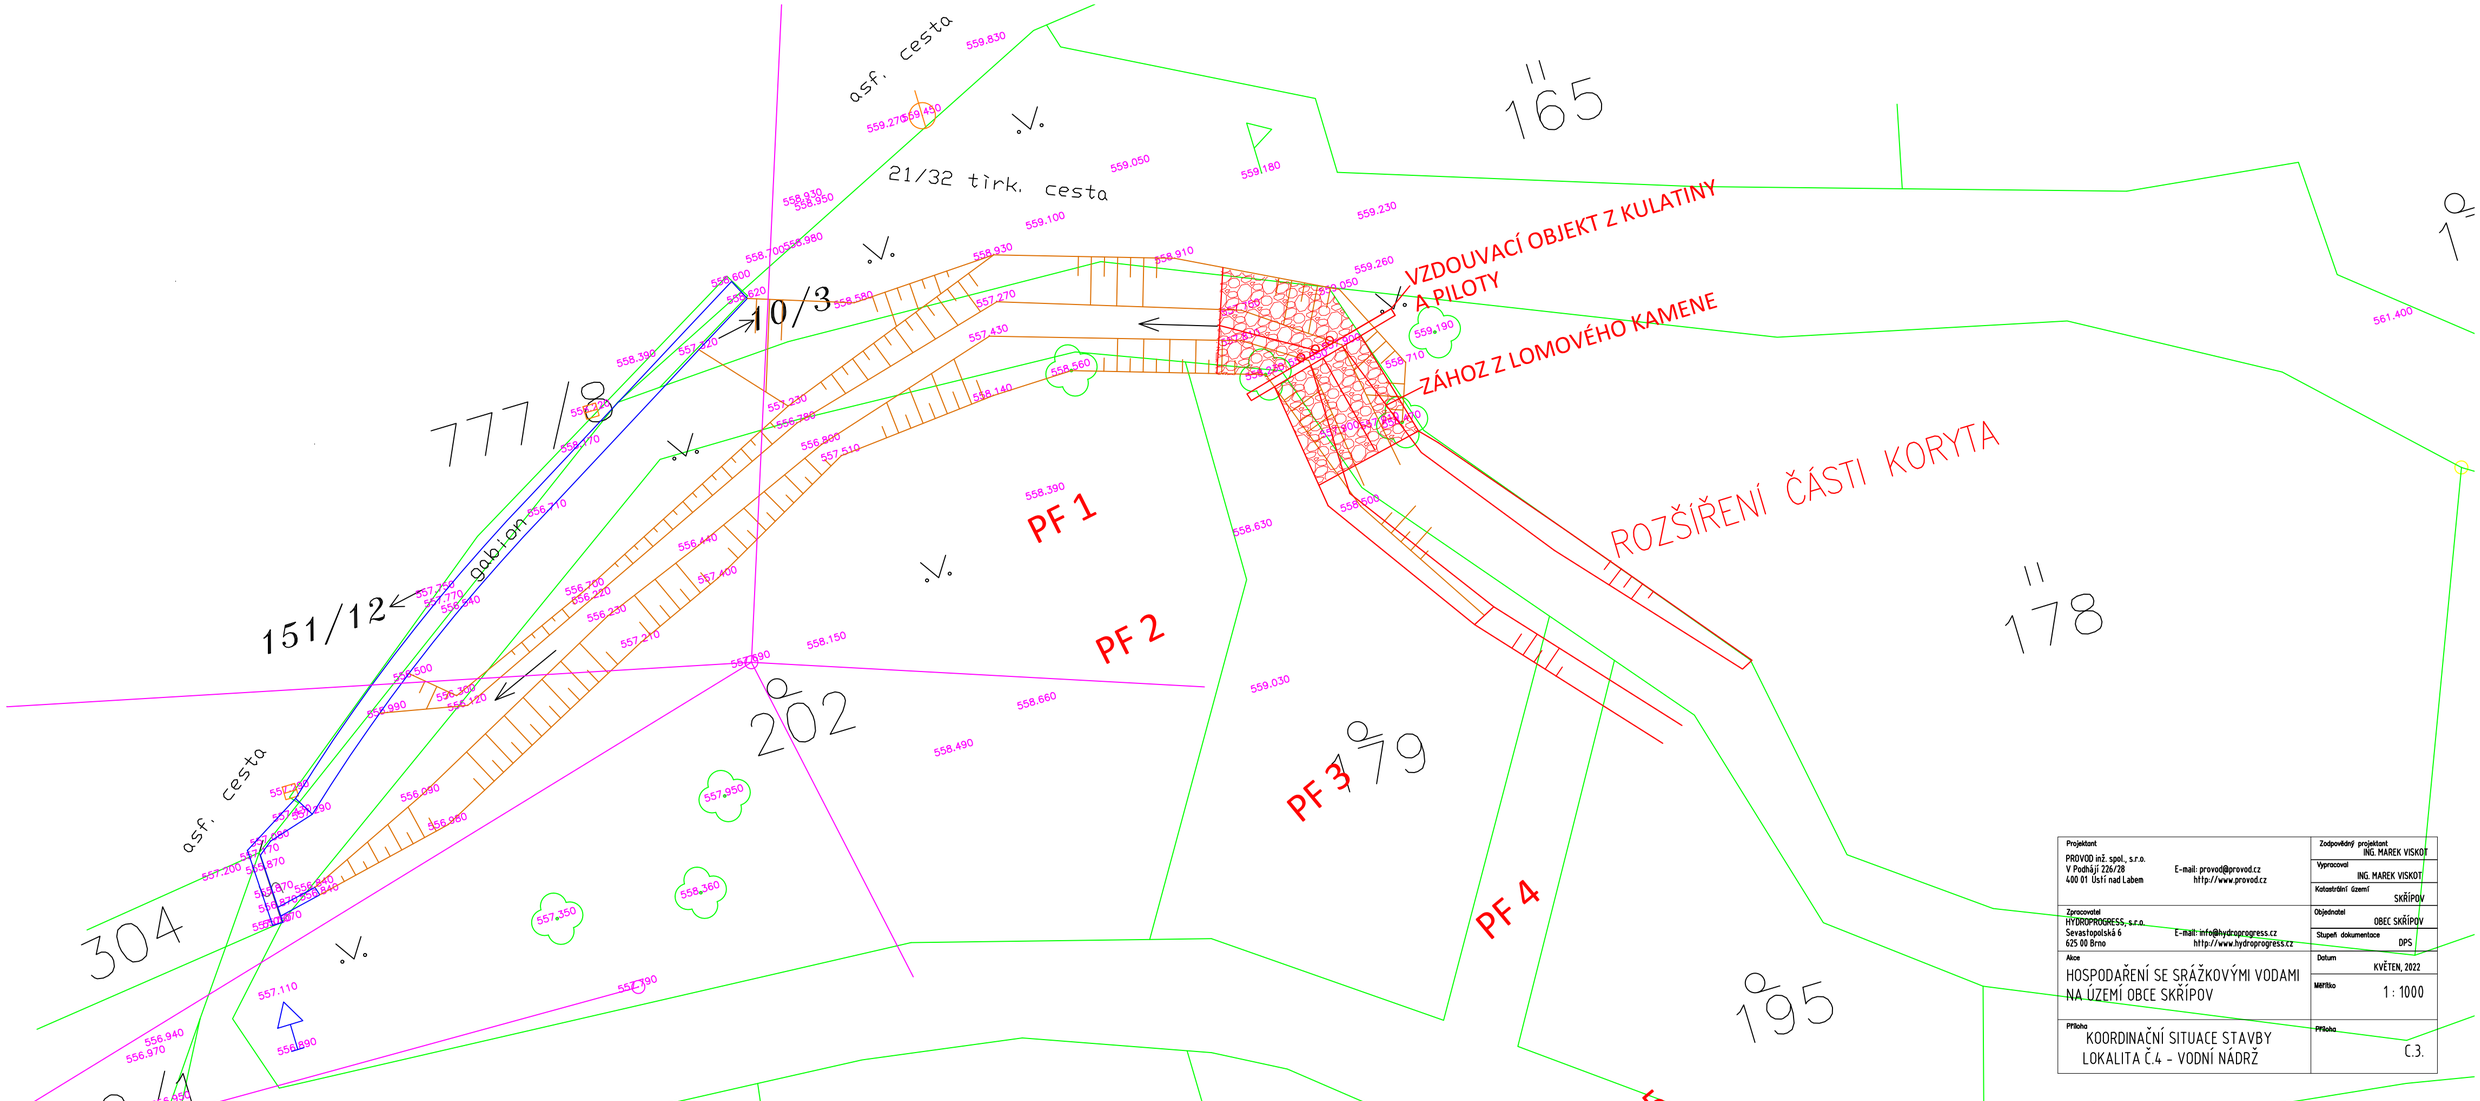

Projektant PROVOD inž. spol., s.r.o. V Podhájí 226/28 400 01 Ústí nad Labem E-mail: provod@provod.cz http://www.provod.cz	Zodpovědný projektant ING. MAREK VISKOT
	Vypracoval ING. MAREK VISKOT
	Katastrální území SKŘÍPOV
Zpracovatel HYDROPROGRESS, s.r.o. Sevastopolská 6 625 00 Brno E-mail: info@hydroprogress.cz http://www.hydroprogress.cz	Objednatel OBEC SKŘÍPOV
	Stupeň dokumentace DPS
Akce HOSPODAŘENÍ SE SRÁŽKOVÝMI VODAMI NA ÚZEMÍ OBCE SKŘÍPOV	Datum KVĚTEN, 2022
	Měřítko 1 : 1000
Příloha KOORDINAČNÍ SITUACE STAVBY LOKALITA Č.4 - VODNÍ NÁDRŽ	Příloha C.3.