


Vytvořeno programem pp\_kom, (c) AutoPEN Liberec, www.autopen.cz

POVRCH	LOUKA
KATASTR	SKŘÍPOV

SKLONOVÉ POMĚRY  
MĚŘITKA X / Y 1:100 / 1:100  
LEGENDA TYPŮ ČAR  
TERÉN  
NIVELETA

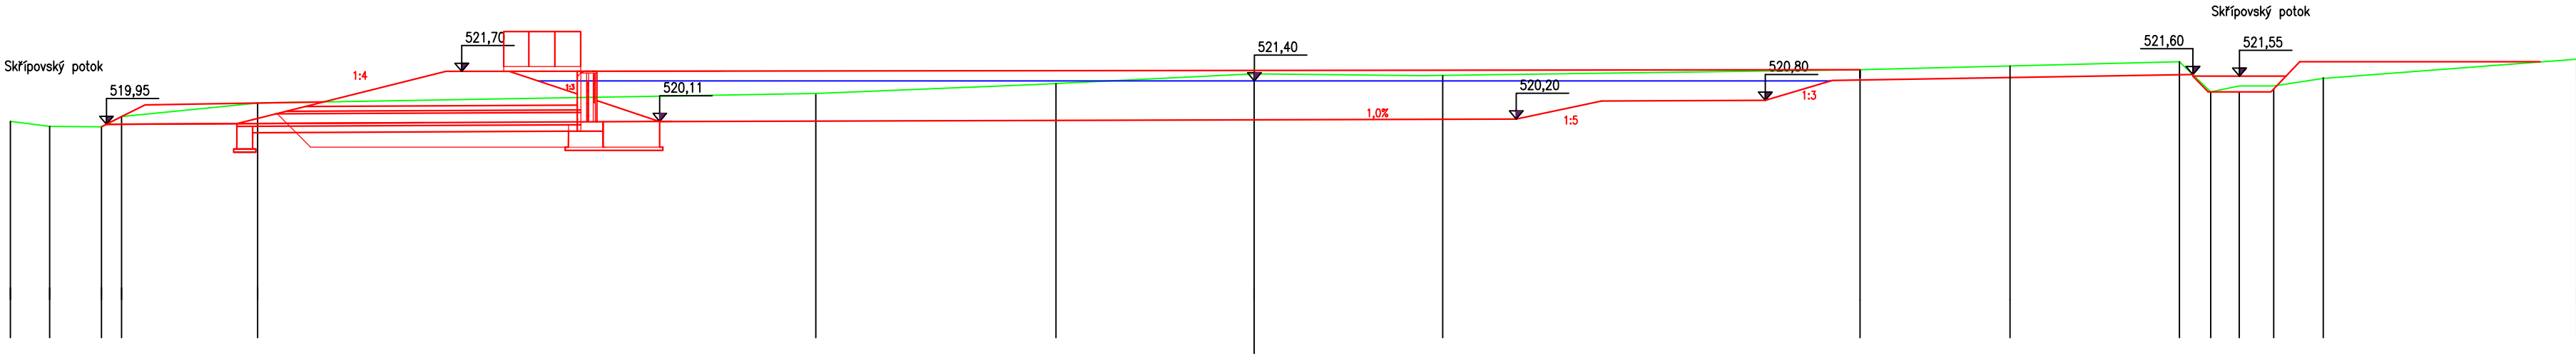

KÓTY NIVELETY

KÓTY TERÉNU  
SROVNÁVACÍ ROVINA: 508

STANIČENÍ



SPÁD NA DÉLKU (m)	33.00	12.21	17.91	17.88
CELKOVÁ DÉLKA (m)	81.00			

Projektant PROVOD inž. spol., s.r.o. V Podhájí 226/28 400 01 Ústí nad Labem E-mail: provod@provod.cz http://www.provod.cz	Zodpovědný projektant ING. MAREK VISKOT
	Vypracoval ING. MAREK VISKOT
	Katastrální území SKŘÍPOV
Zpracovatel HYDROPROGRESS, s.r.o. Sevastopolská 6 625 00 Brno E-mail: info@hydroprogress.cz http://www.hydroprogress.cz	Objednatel OBEC SKŘÍPOV
	Stupeň dokumentace DSP
Název HOSPODAŘENÍ SE SRÁŽKOVÝMI VODAMI NA ÚZEMÍ OBCE SKŘÍPOV	Datum KVĚTEN, 2022
	Měřítko 1 : 1000
Příloha PODÉLNÝ PROFIL LOKALITA Č.1 - VODNÍ NÁDRŽ	Příloha D.1.