


OPEVNĚNÍ SVAHŮ NÁDRŽE VN 2

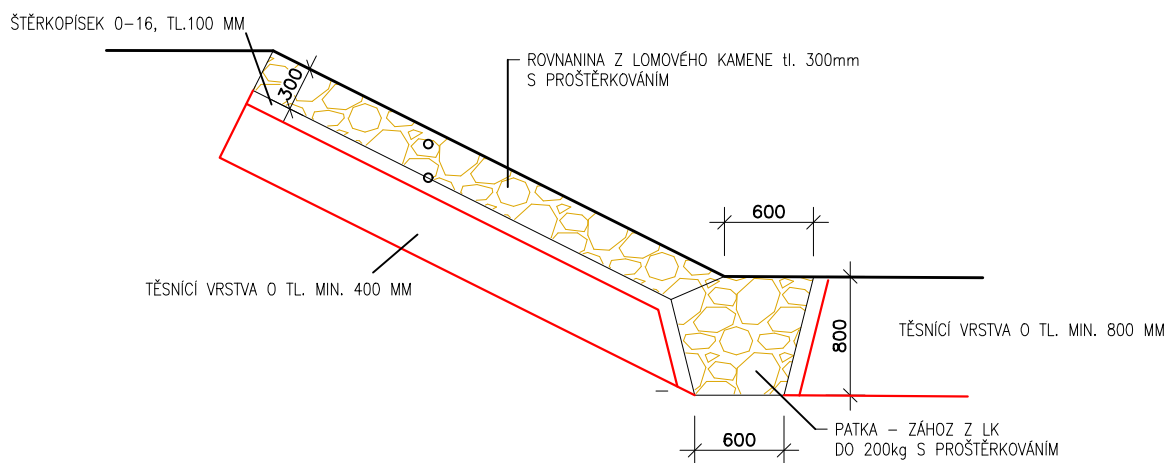

Projektant PROVOD inž. spol., s.r.o. V Podháji 226/28 400 01 Ústí nad Labem E-mail: provod@provod.cz http://www.provod.cz	Zodpovědný projektant ING. MAREK VISKOT Vypracoval ING. MAREK VISKOT Katastrální území SKŘÍPOV
Zpracovatel HYDROPROGRESS, s.r.o. Sevastopolská 6 625 00 Brno E-mail: info@hydroprogress.cz http://www.hydroprogress.cz	Objednatel OBEC SKŘÍPOV Stupeň dokumentace DSP
Název HOSPODAŘENÍ SE SRÁŽKOVÝMI VODAMI NA ÚZEMÍ OBCE SKŘÍPOV	Datum KVĚTEN, 2022 Měřítko 1 : 1000
Příloha VZOROVÝ PŘÍČNÝ PROFIL HRÁZE LOKALITA Č.2 - VODNÍ NÁDRŽ	Příloha D.8.