


KAMENNÁ ROVNANINA ULOŽENÁ NA ŠTĚT
HM. 40 – 80 KG.
PODSYP ZE ŠTĚRKODRTI FR.16–32 mm

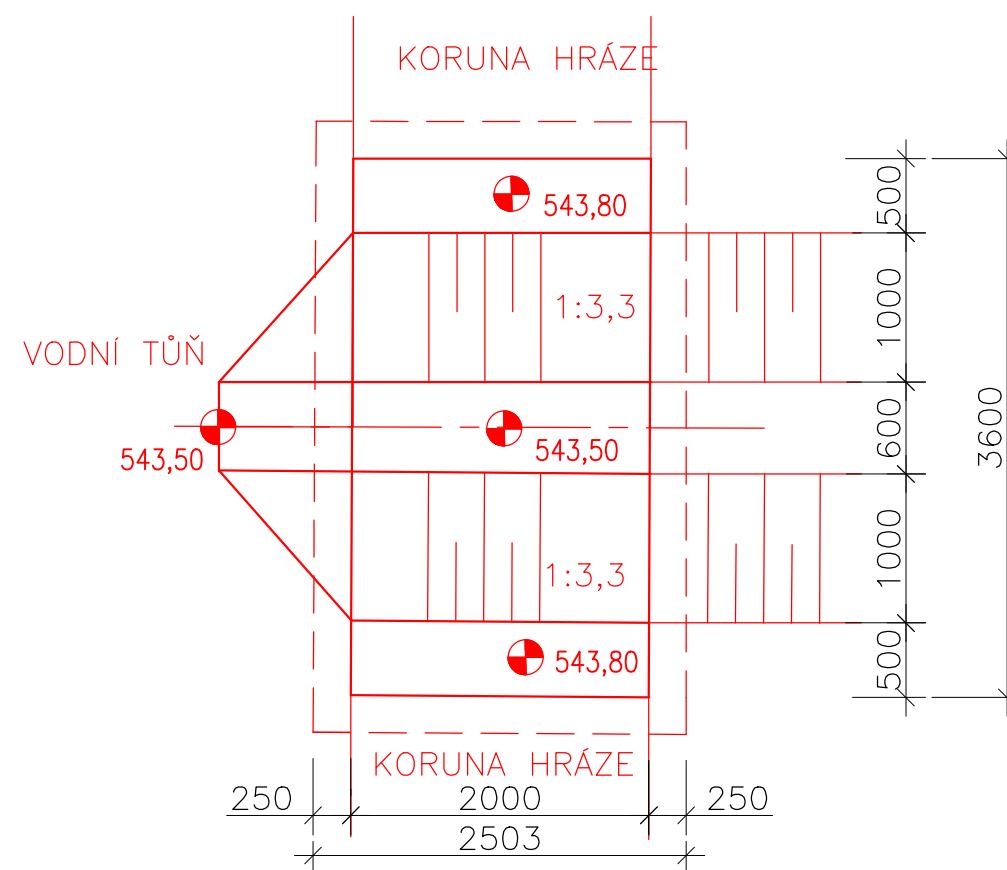

NA ROVNANINU BUDE POUŽIT
NEOPRACOVANÝ, ZÁHOZOVÝ KÁMEN.

KÁMEN BUDE ULOŽEN NA ŠTĚT MÍRNĚ
NAKLONĚN VE SMĚRU PROTI TEKOUcí
VODĚ A BUDE ŘÁDNĚ ZAKLÍNOVÁN.

ROVNANINA BUDE NA ZÁVĚR PŘEHOZENA
VHODNOU ZEMINOU Z VÝKOPKU

Projektant PROVOD inž. spol., s.r.o. V Podhájí 226/28 400 01 Ústí nad Labem E-mail: provod@provod.cz http://www.provod.cz	Zodpovědný projektant ING. MAREK VISKOT
	Vypracoval ING. MAREK VISKOT
	Katastrální území SKŘÍPOV
Zpracovatel HYDROPROGRESS, s.r.o. Sevastopolská 6 625 00 Brno E-mail: info@hydroprogress.cz http://www.hydroprogress.cz	Objednatel OBEC SKŘÍPOV
Akce HOSPODAŘENÍ SE SRÁŽKOVÝMI VODAMI NA ÚZEMÍ OBCE SKŘÍPOV	Stupeň dokumentace DSP
Průloha NOUZOVÝ PŘELIV LOKALITA Č.3 - VODNÍ NÁDRŽ	Datum KVĚTEN, 2022
	Měřítko 1 : 1000
	Průloha D.8.