


Vytvořeno programem pp_kom, (c) AutoPEN Liberec, www.autopen.cz

POVRCH
KATASTR

SKLONOVÉ POMĚRY
MĚRITKA X / Y 1:100 / 1:100
LEGENDA TYPŮ ČAR
TERÉN
NIVELETA

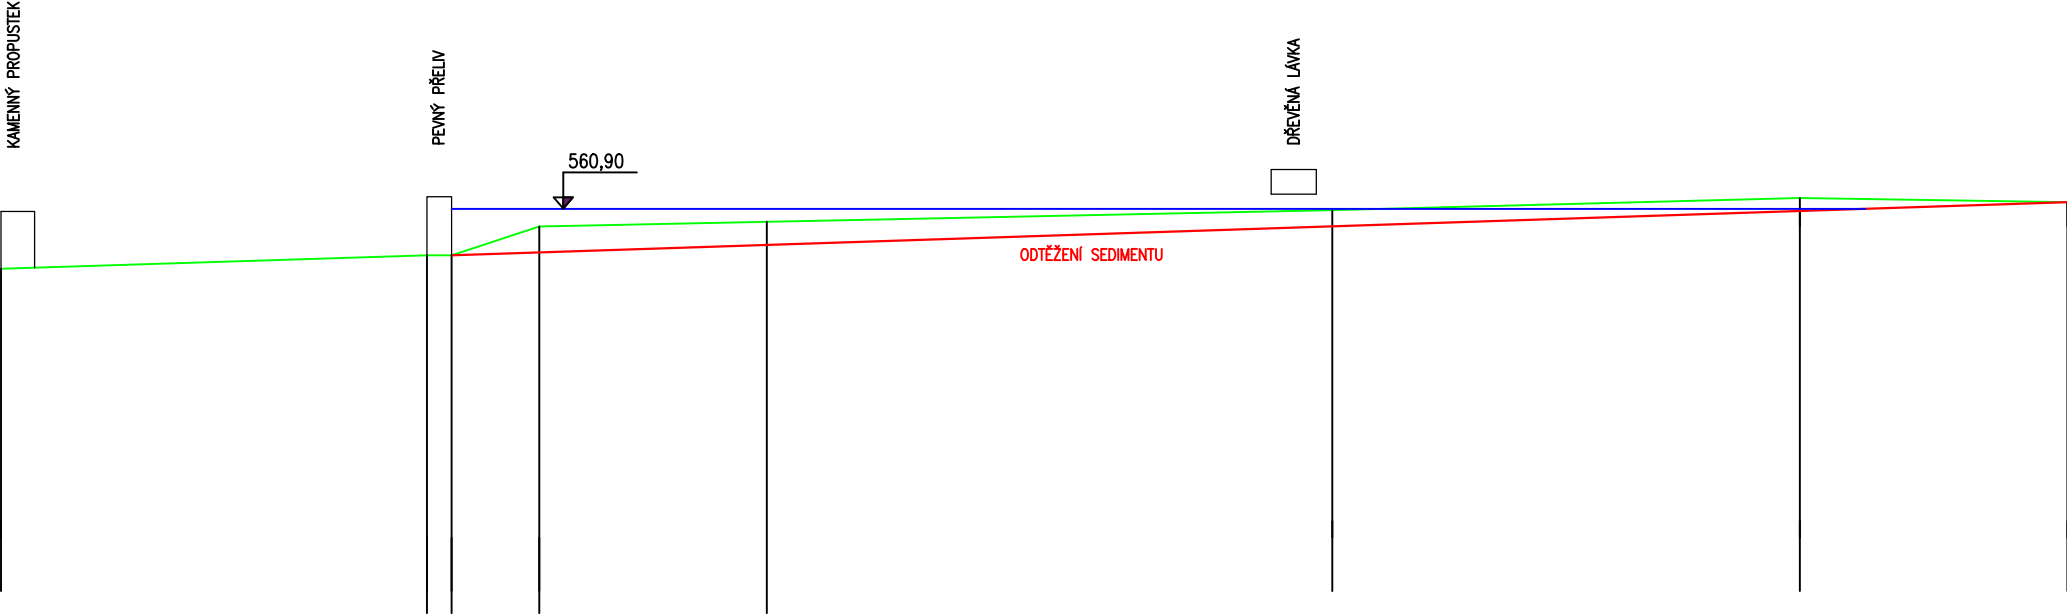


KÓTY NIVELETY

KÓTY TERÉNU
SROVNÁVACÍ ROVINA: 547

STANIČENÍ



VZDÁLENOST PŘÍČNÝCH ŘEZŮ
CELKOVÁ DĚLKA (m)

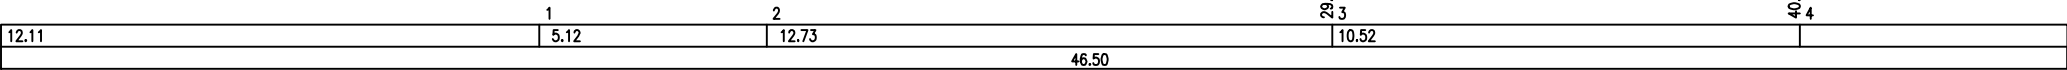

Projektant PROVOD inž. spol., s.r.o. V Podháji 226/28 400 01 Ústí nad Labem E-mail: provod@provod.cz http://www.provod.cz	Zodpovědný projektant ING. MAREK VISKOT	
	Vypracoval	ING. MAREK VISKOT
	Katastrální území	SKŘÍPOV
Zpracovatel HYDROPROGRESS, s.r.o. Sevastopolská 6 625 00 Brno E-mail: info@hydroprogress.cz http://www.hydroprogress.cz	Objednatel OBEC SKŘÍPOV	
	Stupeň dokumentace	DSP
	Datum KVĚTEN, 2022	
Akce HOSPODAŘENÍ SE SRÁŽKOVÝMI VODAMI NA ÚZEMÍ OBCE SKŘÍPOV	Měřítko 1 : 1000	
	Příloha PODÉLNÝ PROFIL LOKALITA Č.5 – VODNÍ NÁDRŽ	
Příloha		D.1.