

Vytvořeno programem pp_kom, (c) AutoPEN Liberec, www.autopen.cz

POVRCH

KATASTR

1.1	LOUKA
	SKŘÍPOV


SKLONOVÉ POMĚRY
MĚŘITKA X / Y 1:100 / 1:100
LEGENDA TYPŮ ČAR
TERÉN
NIVELETA

KÓTY NIVELETY

KÓTY TERÉNU
SROVNÁVACÍ ROVINA: 527

STANIČENÍ

VZDÁLENOST PŘÍČNÝCH ŘEZŮ
CELKOVÁ DĚLKA (m)

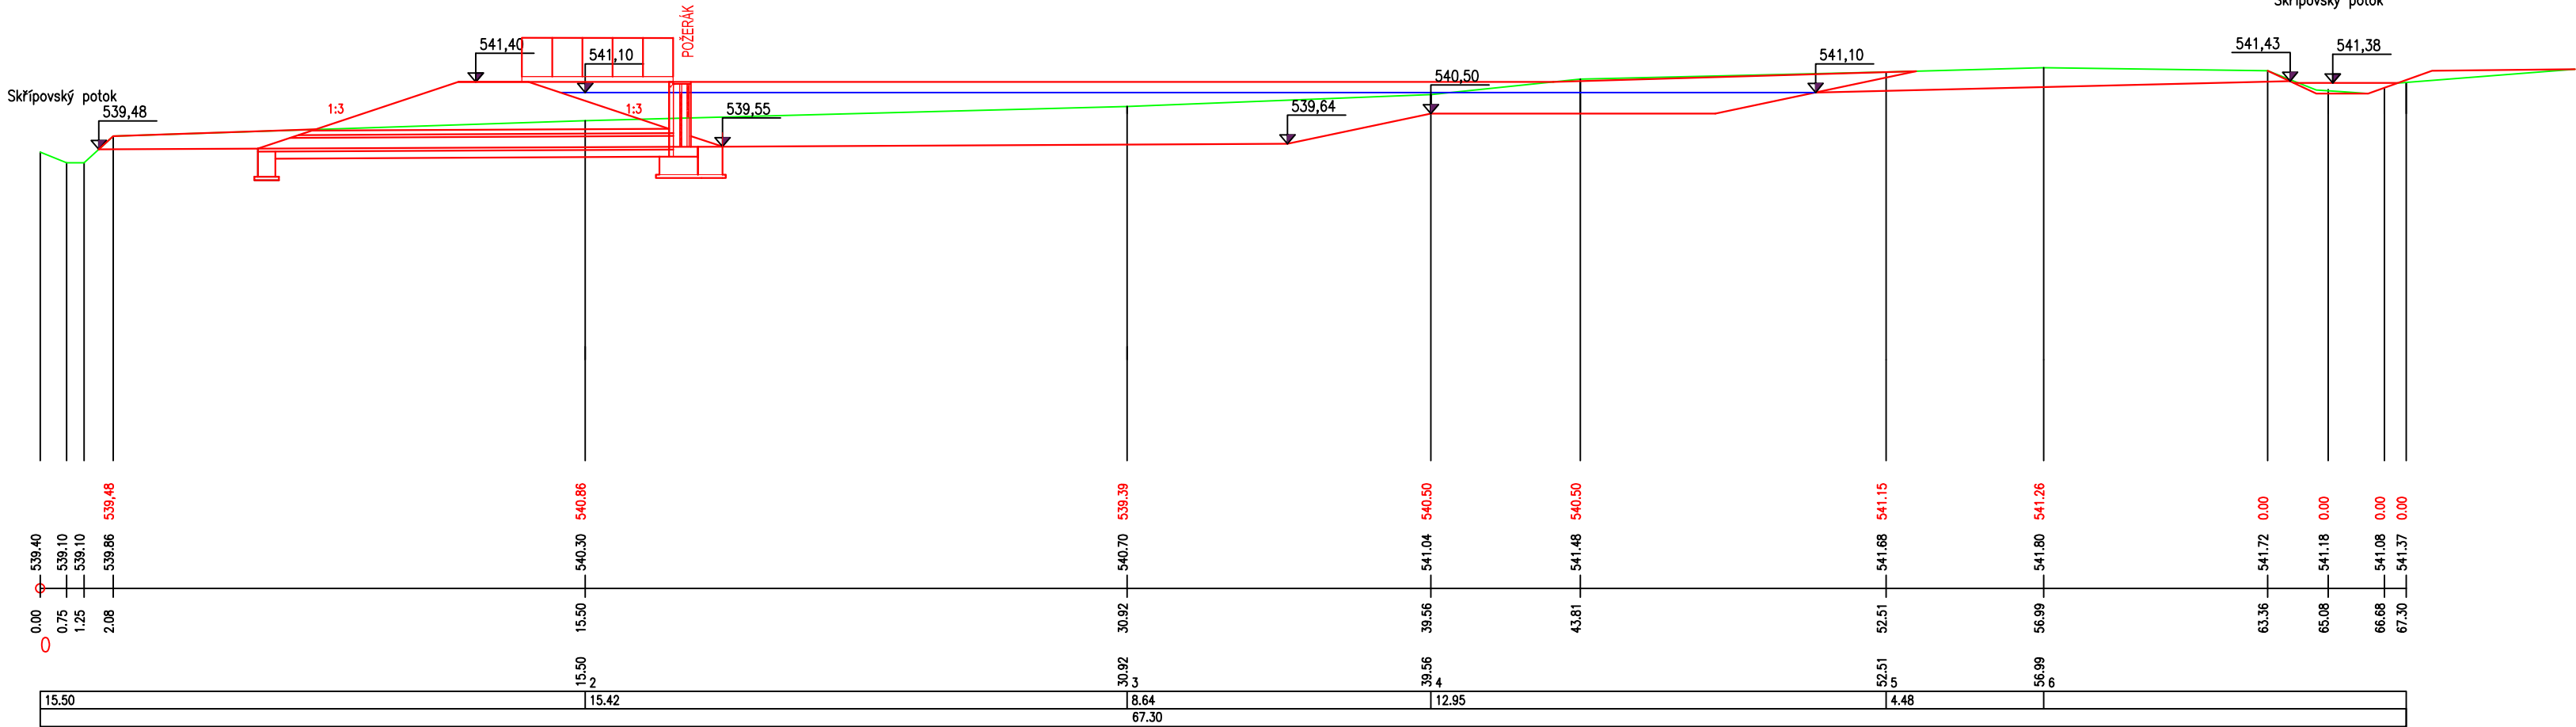

Projektant PROVOD inž. spol., s.r.o. V Podhájí 228/28 400 01 Ústí nad Labem E-mail: provod@provod.cz http://www.provod.cz	Zodpovědný projektant ING. MAREK VISKOT
	Vypracoval ING. MAREK VISKOT
	Katastrální území SKŘÍPOV
Zpracovatel HYDROPROGRESS, s.r.o. Sevastopolská 6 625 00 Brno E-mail: info@hydroprogress.cz http://www.hydroprogress.cz	Objednatel OBEC SKŘÍPOV
	Stupeň dokumentace DSP
Název HOSPODAŘENÍ SE SRÁŽKOVÝMI VODAMI NA ÚZEMÍ OBCE SKŘÍPOV	Datum KVĚTEN, 2022
	Měřítko 1 : 1000
Příloha PODÉLNÝ PROFIL LOKALITA Č.2 - VODNÍ NÁDRŽ	Příloha D.3.