


KAMENNÁ ROVNANINA ULOŽENÁ NA ŠTĚT
HM. 40 – 80 KG.
PODSYP ZE ŠTĚRKODRTI FR.16–32 mm

NA ROVNANINU BUDE POUŽIT
NEOPRACOVANÝ, ZÁHOZOVÝ KÁMEN.

KÁMEN BUDE ULOŽEN NA ŠTĚT MÍRNĚ
NAKLONĚN VE SMĚRU PROTI TEKOUCÍ
VODĚ A BUDE ŘÁDNĚ ZAKLÍNOVÁN.

ROVNANINA BUDE NA ZÁVĚR PŘEHOZENA
VHODNOU ZEMINOU Z VÝKOPKU

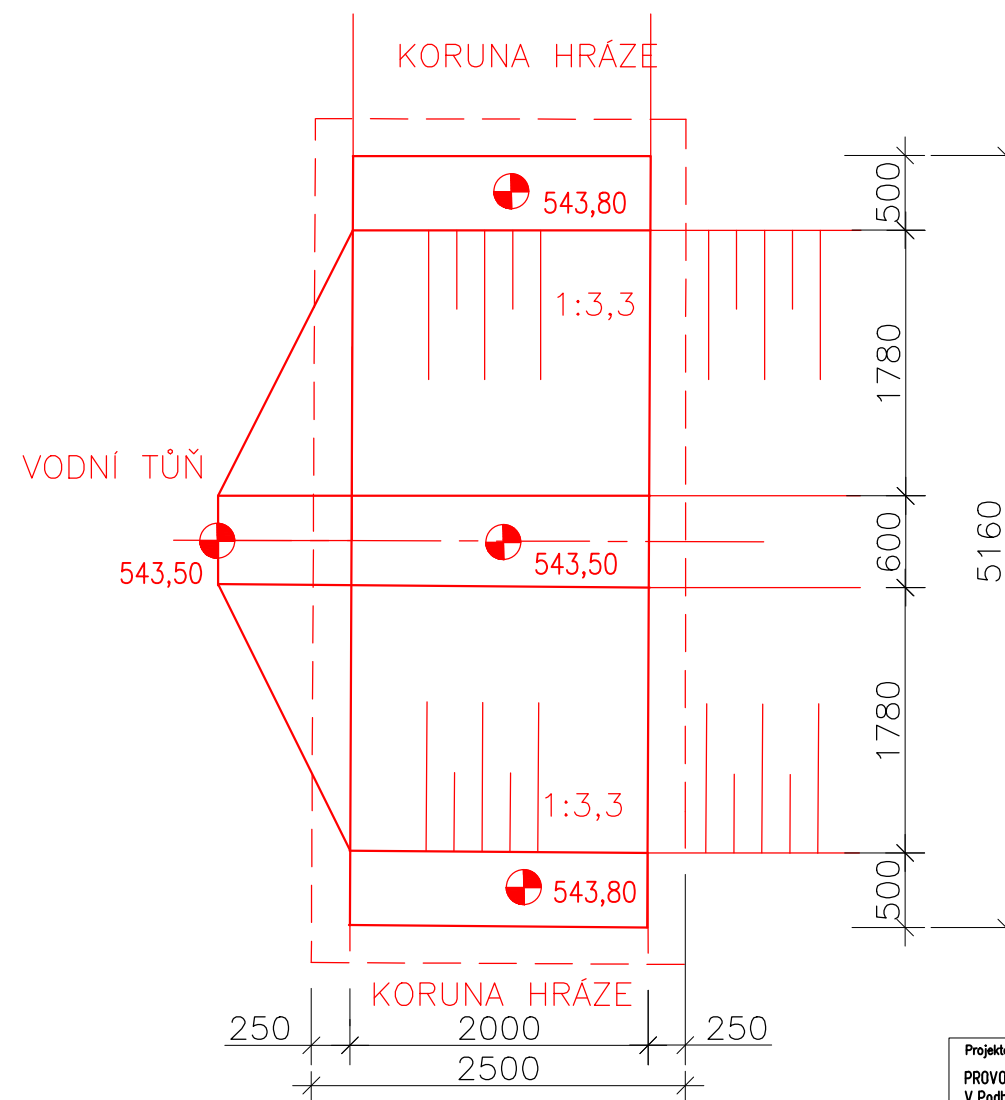

Projektant PROVOD inž. spol., s.r.o. V Podhájí 226/28 400 01 Ústří nad Labem	E-mail: provod@provod.cz http://www.provod.cz	Zodpovědný projektant ING. MAREK VISKOT
		Vypracoval ING. MAREK VISKOT
		Katastrální území SKŘÍPOV
Zpracovatel HYDROPROGRESS, s.r.o. Sevastopolská 6 625 00 Brno	E-mail: info@hydroprogress.cz http://www.hydroprogress.cz	Objednatel OBEC SKŘÍPOV
		Stupeň dokumentace DSP
Akce HOSPODAŘENÍ SE SRÁŽKOVÝMI VODAMI NA ÚZEMÍ OBCE SKŘÍPOV		Datum KVĚTEN, 2022
		Měřítko 1 : 1000
Příloha PŘEPOUŠTĚCÍ OBJEKT LOKALITA Č.3 - VODNÍ NÁDRŽ		Příloha D.7.