



ŘEZ B-B'

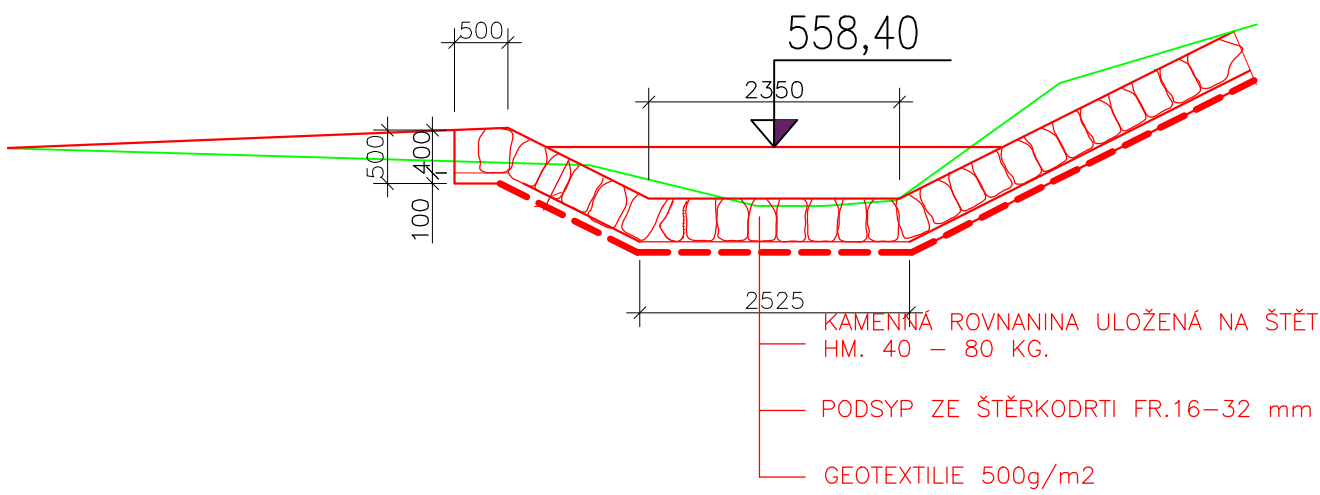

ŘEZ A-A'

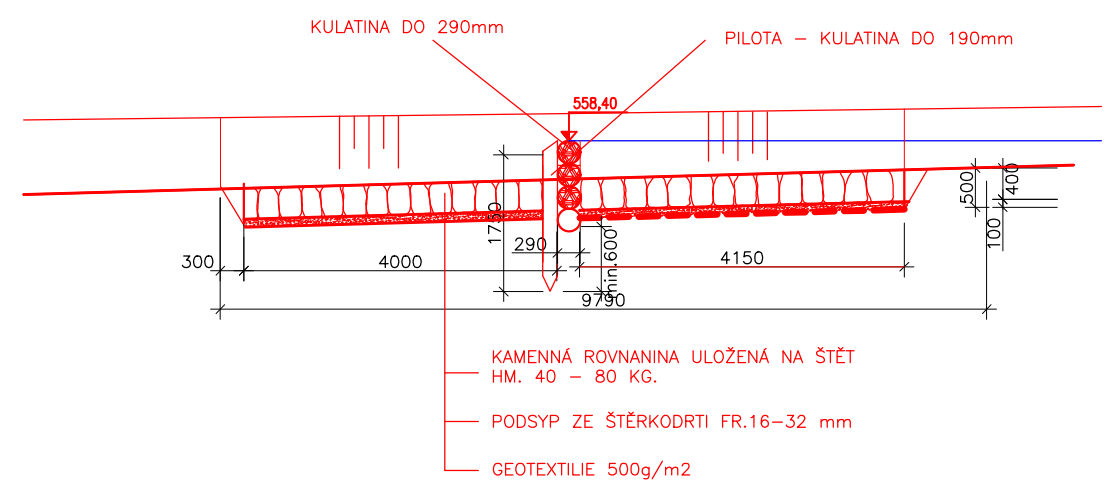

| | |
|--|---|
| Projektant PROVOD inž. spol., s.r.o. V Podhájí 226/28 400 01 Ústí nad Labem E-mail: provod@provod.cz http://www.provod.cz | Zodpovědný projektant ING. MAREK VISKOT Vypracoval ING. MAREK VISKOT Katastrální území SKŘÍPOV |
| | |
| Zpracovatel HYDROPROGRESS, s.r.o. Sevastopolská 6 625 00 Brno E-mail: info@hydroprogress.cz http://www.hydroprogress.cz | Objednatel OBEC SKŘÍPOV Stupeň dokumentace DSP |
| | |
| Akce HOSPODAŘENÍ SE SRÁŽKOVÝMI VODAMI NA ÚZEMÍ OBCE SKŘÍPOV | Datum KVĚTEN, 2022 Měřítko 1 : 1000 |
| | |
| Příloha VZDOUVACÍ OBJEKT LOKALITA Č.4 - VODNÍ TŮŇ | Příloha D.3. |