

KATASTR

SKLONOVÉ POMĚRY
MĚŘITKA X / Y 1:100 / 1:100
LEGENDA TYPŮ ČAR
TEREN
NIVELETA

PRÁVÝ BŘEH

LEVÝ BŘEH


KÓTY NIVELETY

KÓTY TERÉNU
SROVNÁVACÍ ROVINA: 507

STANIČENÍ

VZDÁLENOST PŘÍČNÝCH ŘEZŮ

SMĚROVÉ POMĚRY

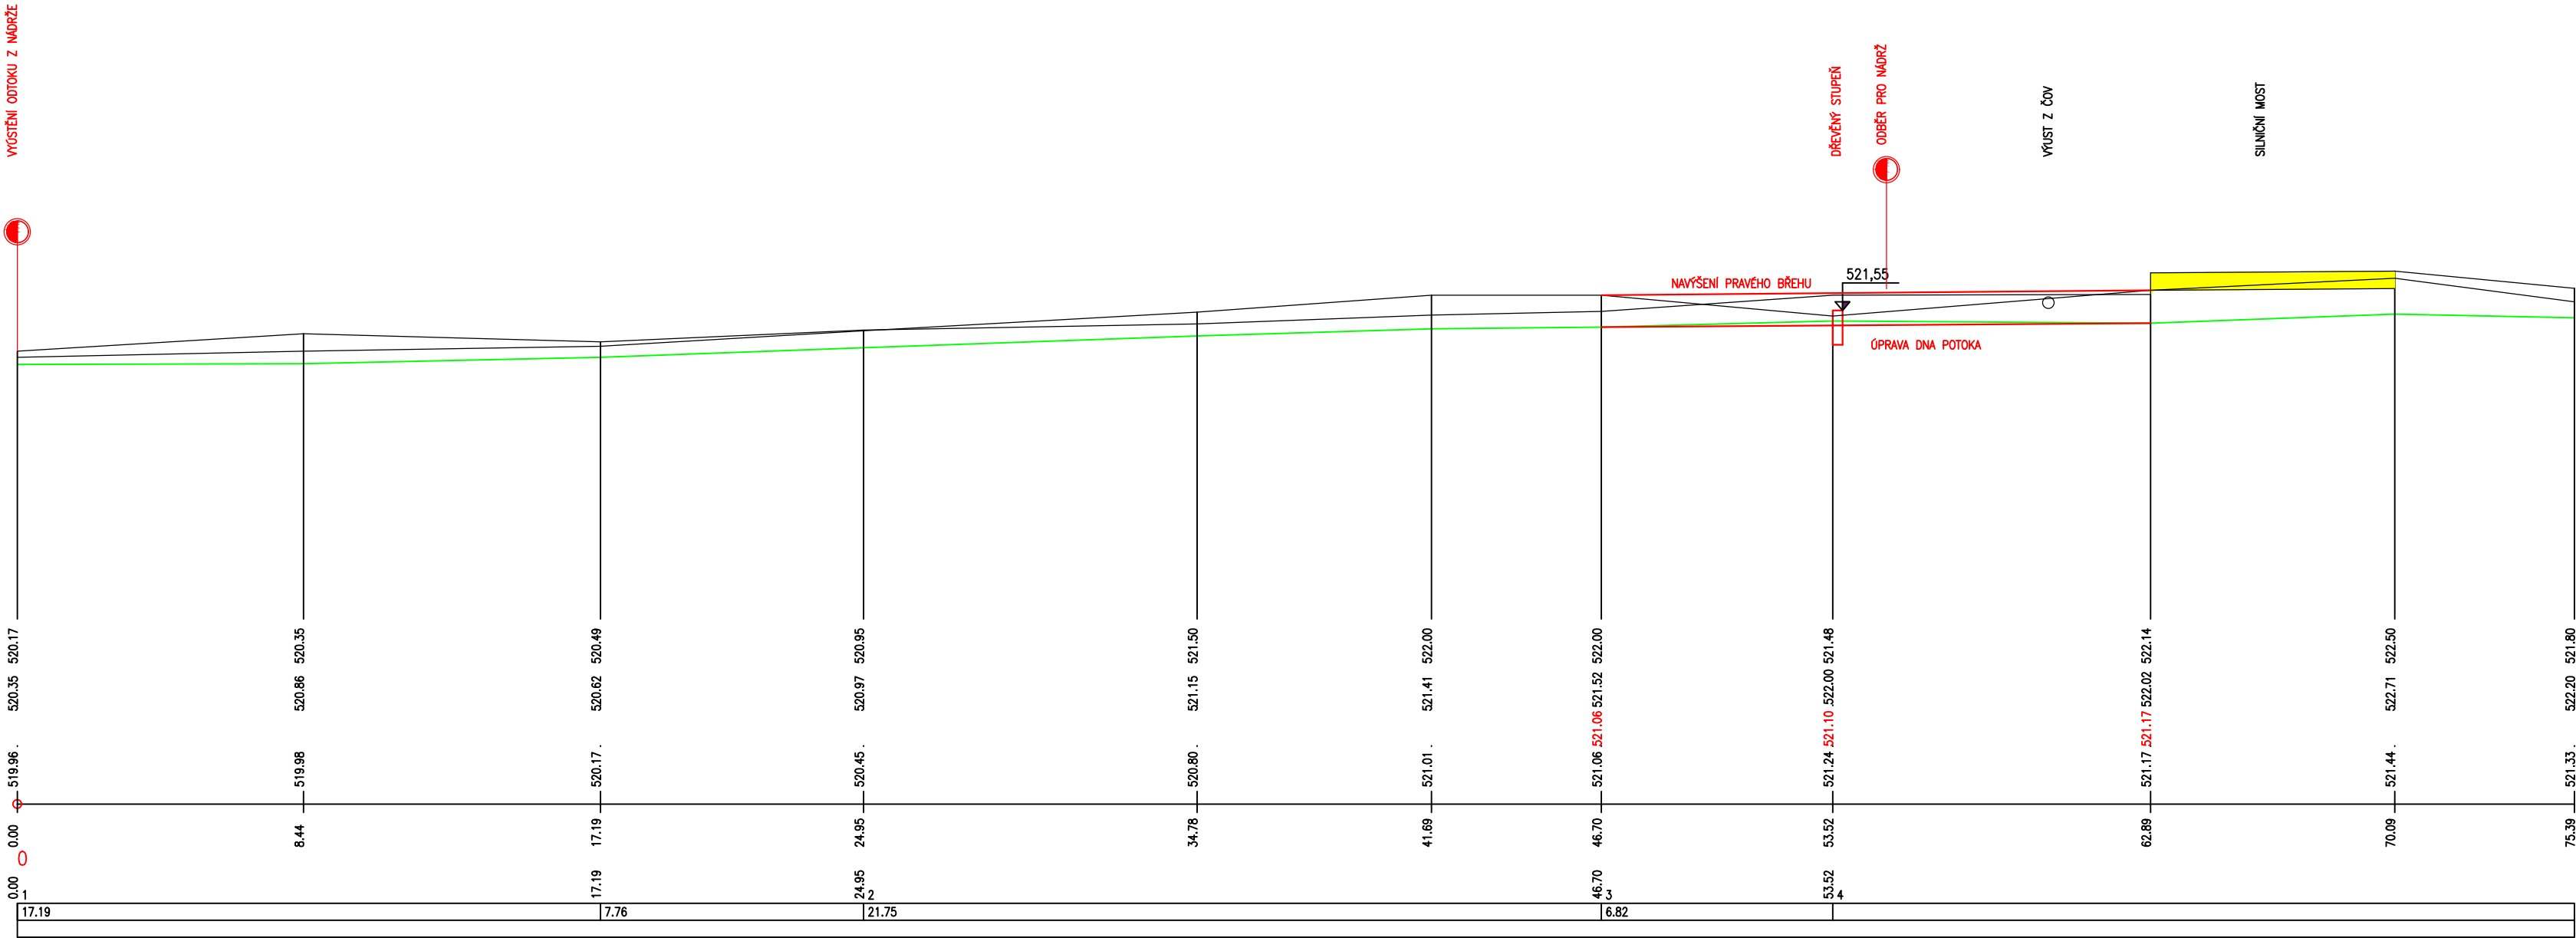

Projektant PROVOD inž. spol., s.r.o. V Podhájí 226/28 400 01 Ústí nad Labem	Zodpovědný projektant ING. MAREK VISKOT
E-mail: provod@provod.cz http://www.provod.cz	Vypracoval ING. MAREK VISKOT
Zpracovatel HYDROPROGRESS, s.r.o. Sevastopolská 6 625 00 Brno	Katastrální území SKŘÍPOV
E-mail: info@hydroprogress.cz http://www.hydroprogress.cz	Objednatel OBEC SKŘÍPOV
Alce HOSPODAŘENÍ SE SRÁŽKOVÝMI VODAMI NA ÚZEMÍ OBCE SKŘÍPOV	Stupeň dokumentace DSP
Datum KVĚTEN, 2022	Měřítko 1 : 1000
Příloha PODÉLNÝ PROFIL - POTOK LOKALITA Č.1 - VODNÍ NÁDRŽ	Příloha D.3.