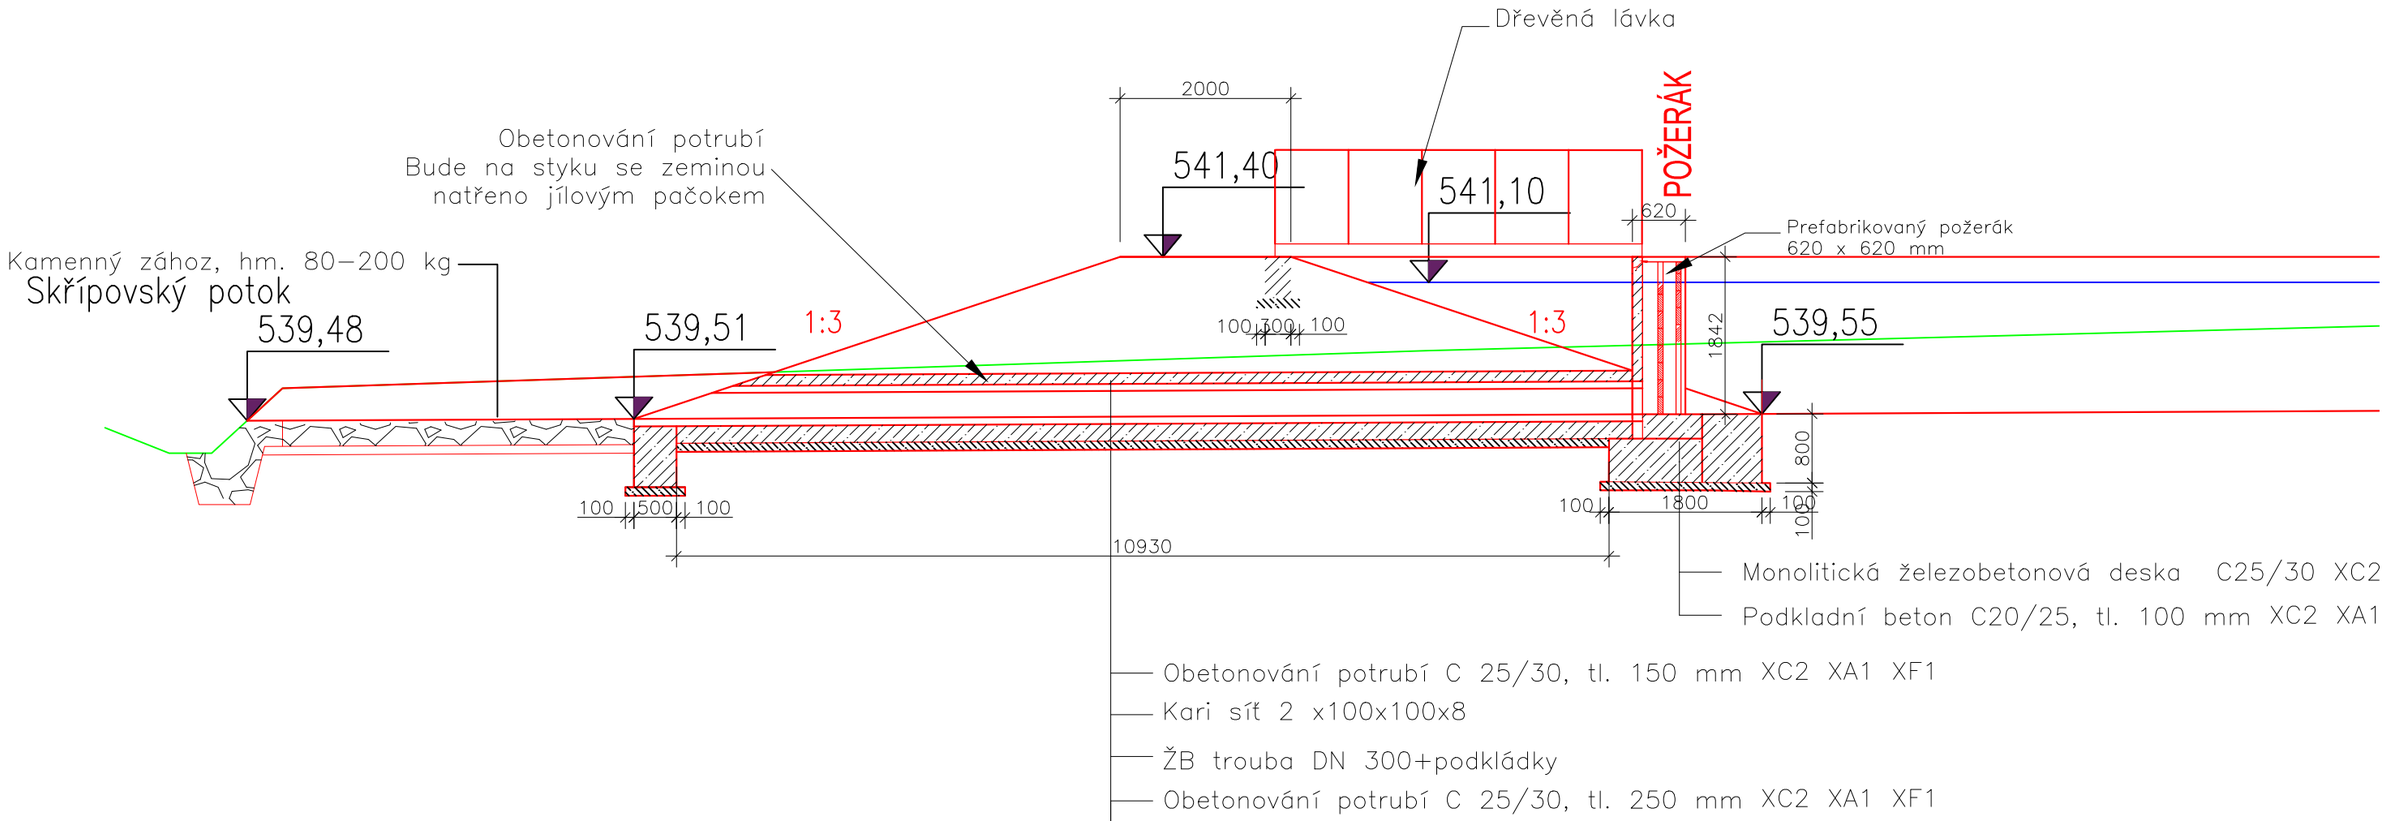

PŮDORYS VÝPUSTNÉHO OBJEKTU

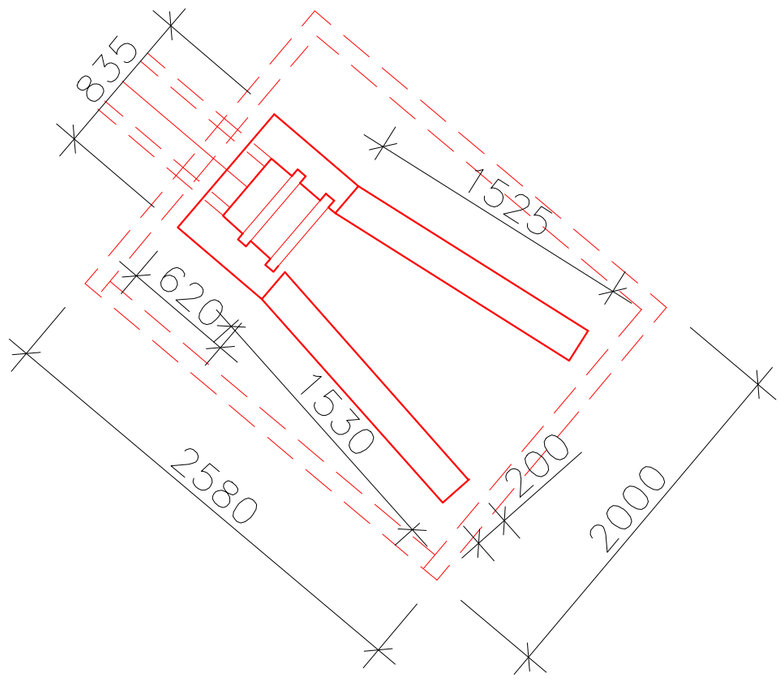

OPEVNĚNÍ SVAHŮ POTOKA

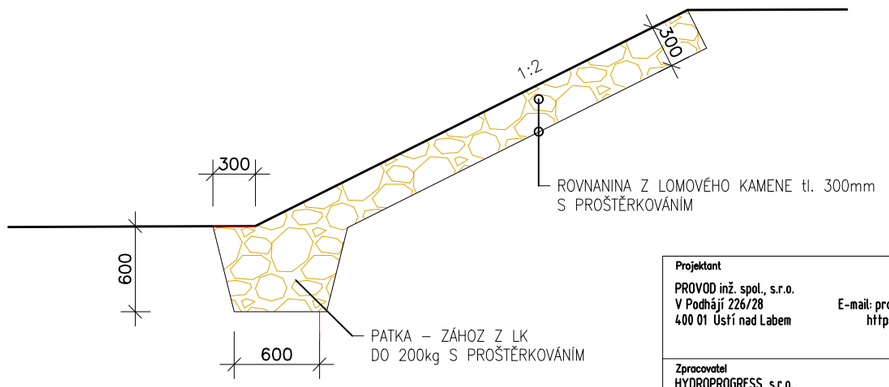

Projektant PROVOD inž. spol., s.r.o. V Podhájí 226/28 400 01 Ústí nad Labem E-mail: provod@provod.cz http://www.provod.cz	**Zodpovědný projektant** ING. MAREK VISKOT
	Vypracoval ING. MAREK VISKOT
	Katastrální území SKŘÍPOV
Zpracovatel HYDROPROGRESS, s.r.o. Sevastopolská 6 625 00 Brno E-mail: info@hydroprogress.cz http://www.hydroprogress.cz	**Objednatel** OBEC SKŘÍPOV
	Stupeň dokumentace DSP
Akce HOSPODAŘENÍ SE SRÁŽKOVÝMI VODAMI NA ÚZEMÍ OBCE SKŘÍPOV	**Datum** KVĚTEN, 2022
	Měřítko 1 : 1000
Příloha VÝPUSTNÉ ZAŘÍZENÍ LOKALITA Č.2 - VODNÍ NÁDRŽ	**Příloha** D.7.