ZÁKLADY

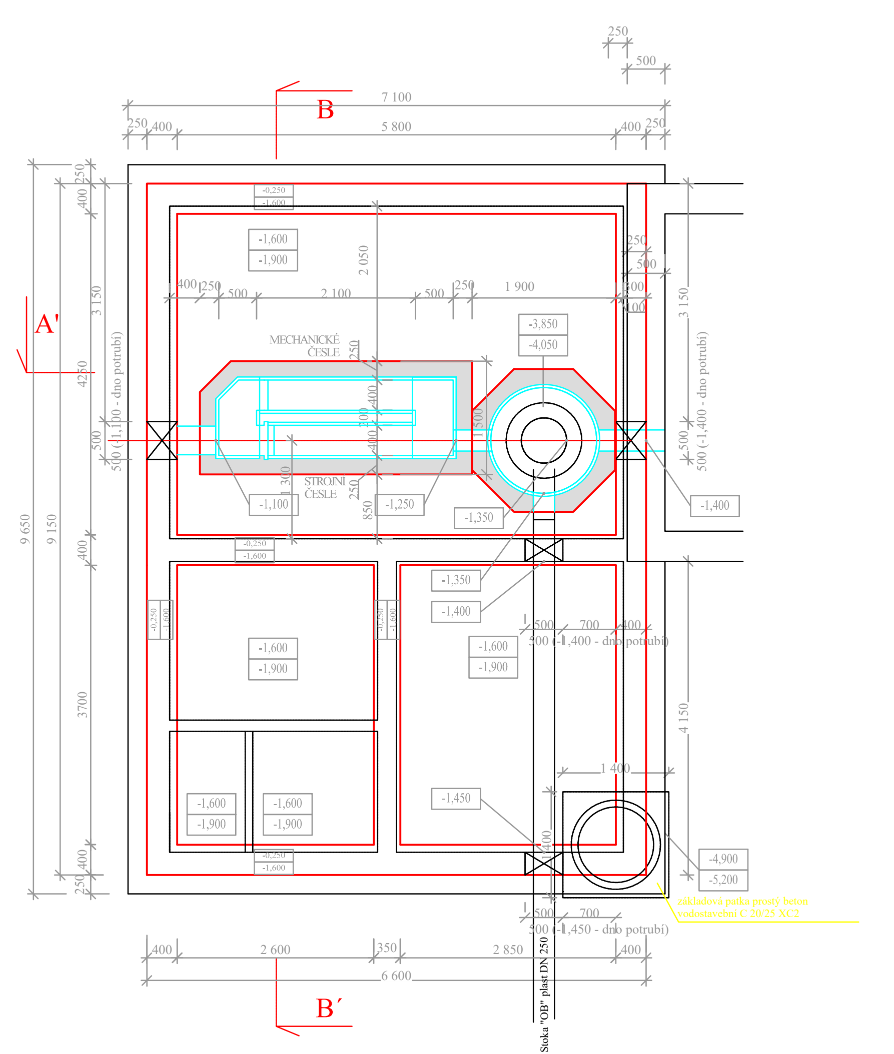

PŮDORYS NA KÓTĚ -4,0m

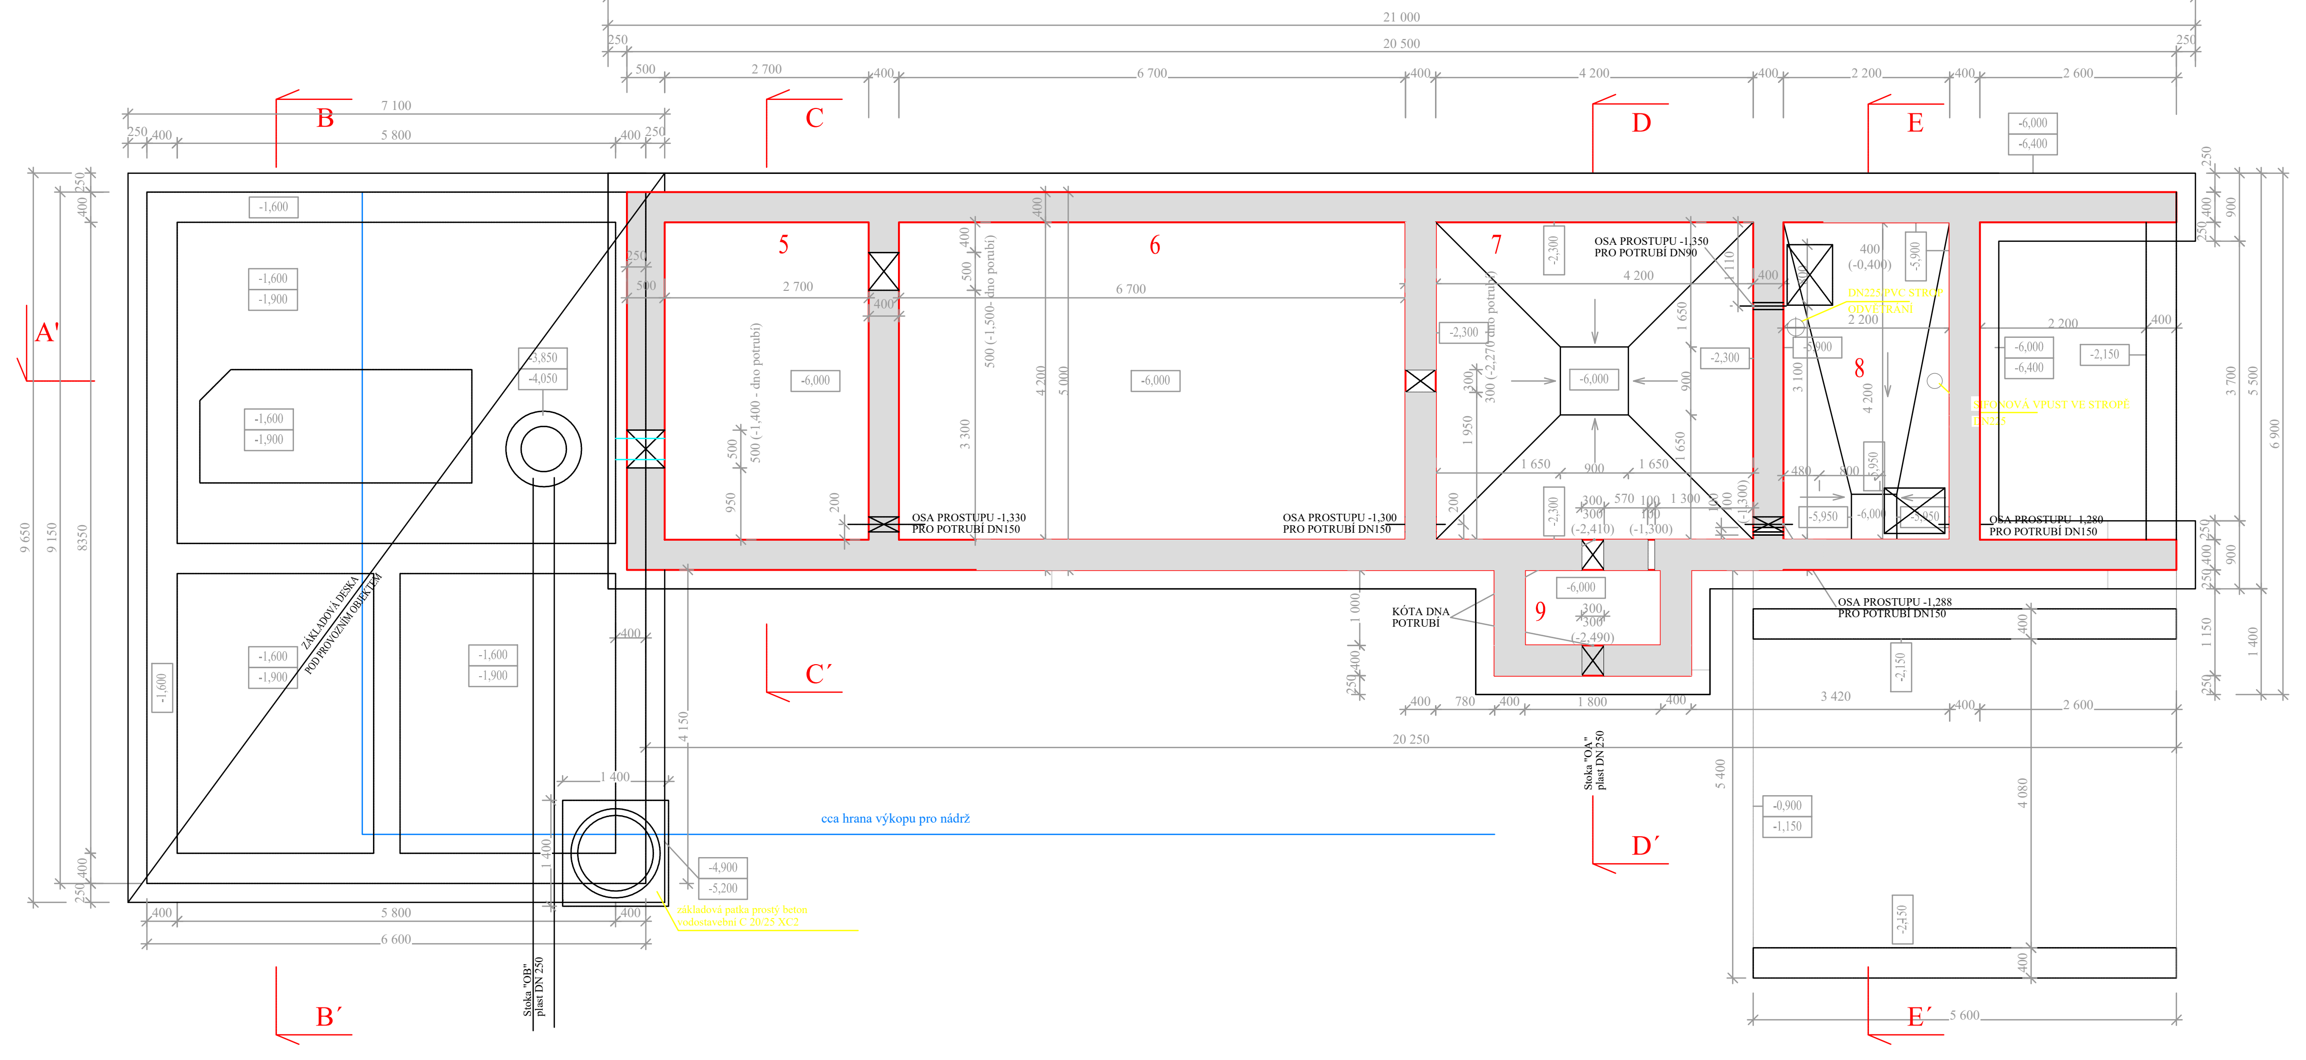

LEGENDA MÍSTNOSTÍ:

Č.M.	ÚČEL MÍSTNOSTI	Č.M.	ÚČEL MÍSTNOSTI
1	MÍSTNOST OBSLUHY	7	DOSAZOVACÍ NÁDRŽ
2	SOCIÁLNÍ ZÁZEMÍ	8	KALOJEM
3	DMYCHÁRNA	9	JÍMKA UŽITKOVÉ VODY
4	HRUBÉ PŘEDČIŠTĚNÍ	10	KALOVÉ HOSPODÁŘSTVÍ
5	DENITRIFIKACE	11	KONTEJNEROVÉ STÁNÍ
6	NITRIFIKACE		

LEGENDA MATERIÁLŮ:

ŽELEZOBETON VODOSTAVEBNÍ C 25/30 XA2, XC4

VO — VĚTRACÍ OTVOR

VE — OTVOR PRO VENTILÁTOR

VLP — VERTIKÁLNÍ LAPÁK PÍSKU

S

Revize č.	Popis změny:	Datum:	Schválil:
-	-	-	-

±0,000 = 512,07 m n.m.

Vypracoval:	Ing. Štěpán Janča
Zodpovědný projektant:	Ing. Štěpán Janča
Vedoucí projektu:	Ing. Pavel Kocůr
Kontroloval:	Ing. Pavel Kocůr
Stupeň:	PD k zadání stavby (DZS) v rozsahu DPS
Investor:	Obec Lipová

PROVOD inž. spol., s.r.o.
V Podhájí 226/28
400 01 Ústí n/L
tel.:475 201 580
středisko Tišnov:
Kukýrna 51
666 01 Tišnov
tel.: 549 259 539, 549 259 537

Název akce:
Obec Lipová- ČOV a stoková síť

Část:
D.1 Dokumentace inženýrských objektů
D.1.01 SO.01 ČOV

Název přílohy:
Půdorys na kótě -4,000

Soubor:		
Tisk. soubor:		
Paré č.	Zak. č.:	21-T017
	Datum:	březen 2022
	Revize č.:	0
	Formát:	4 A4
	Měřítko: 1:50	Číslo výkresu: D.1.01/01-01