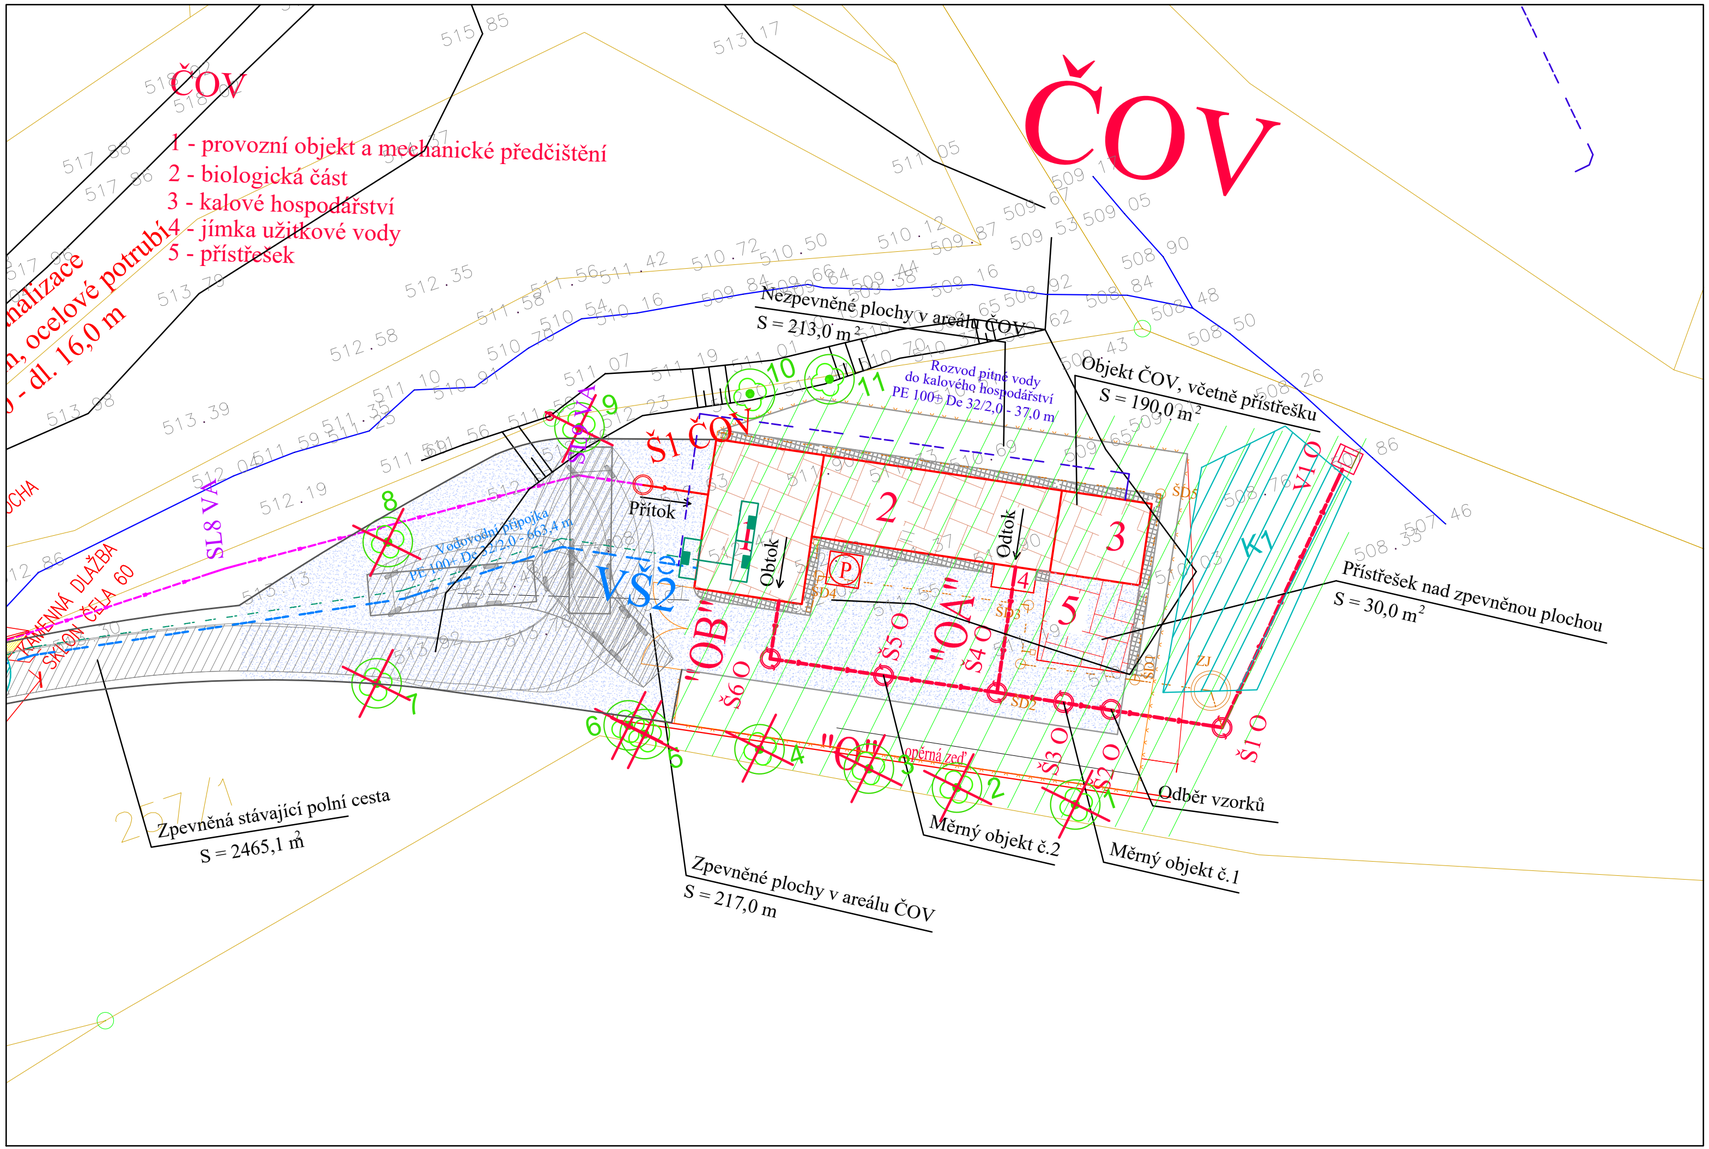

LEGENDA :

- Hranice parcel
- Potok

Nově navržené inženýrské sítě a objekty:

- Kanalizace gravitační splašková
- Kanalizace dešťová
- Rozšíření distribuční sítě NN a přípojka NN k ČOV, podzemní
- Rozvodná skříň přípojky NN
- Prodloužení vodovodní sítě k ČOV, DN 80 mm
- Vodovodní přípojka k ČOV
- Oplocení ČOV
- ČOV — Čistírna odpadních vod
- V1 O — Výustní objekt
- Š1 O — Kanalizační šachta č. 1 na stoce "O"
- MO — Měrný objekt
- ŠD1 — Kanalizační šachta č. 1 na dešťové stoce
- ZŠ — Zasakovací šachta na dešťové stoce
- VŠ — Vodoměrná šachta
- H — Podzemní požární hydrant
- P — Místo pro nádrž na Fe2(SO4)3

- Střecha ČOV
- Přístřešek nad komunikací
- Zpevněné plochy
- Sjezd
- Okapový chodník
- Zeleň
- U.T. — Upravený terén
- P.T. — Původní terén

Poznámka:

Z důvodu ochrany jakosti povrchových vod není navrženo obtokování celé ČOV surovými splaškovými vodami bez hrubého předčištění.

Pro případ nutnosti odstavení pouze biologické části ČOV, bude možno vyčistit odpadní vody alespoň na mechanickém stupni ČOV - odtok, stoka "OB".

Odběr vzorků na odtoku z ČOV bude umístěn v šachtě Š2 O.

Měrný objekt - Parschallův žlab je umístěn v šachtě Š3 O a Š5 O.

S

Revize č.	Popis změny:	Datum:	Schválil:
	-	-	-

Vypracoval:	Ing. Štěpán Janča
Zodpovědný projektant:	Ing. Štěpán Janča
Vedoucí projektu:	Ing. Pavel Kocůr
Kontroloval:	Ing. Pavel Kocůr
Stupeň:	PD k zadání stavby (DZS) v rozsahu DPS
Investor:	Obec Lipová

PROVOD inž. spol., s.r.o.
V Podhájí 226/28
400 01 Ústí n/L
tel.:475 201 580

středisko Tišnov:
Kukýrna 51
666 01 Tišnov
tel.: 549 259 539

Název akce:
Obec Lipová - ČOV stoková síť

Část:
D1.01 SO 01 Čistírna odpadních vod

Název přílohy:
Situace stavebních objektů ČOV

Soubor:	-
Tisk. soubor:	-
Paré č.	
Zak. č.:	21-T017
Datum:	březen 2022
Revize č.:	0
Formát:	3 A4
Měřítko:	1:250
Číslo výkresu:	D.1.01-2