DESKA D1

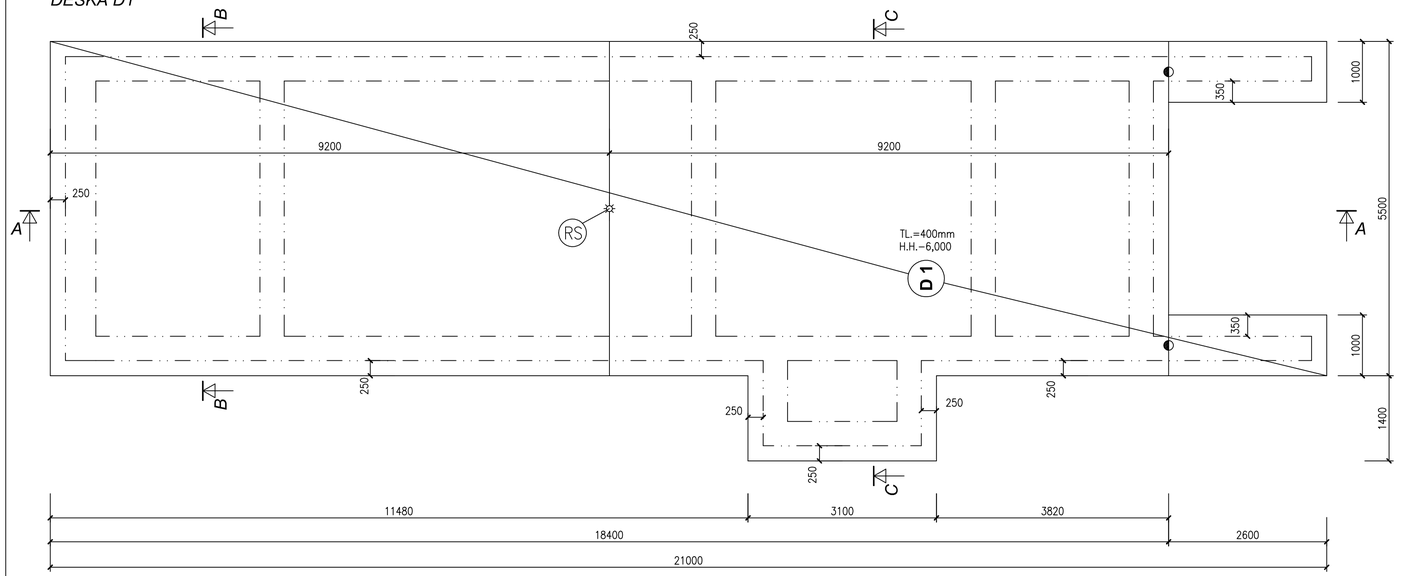

PŮDORYS STĚN

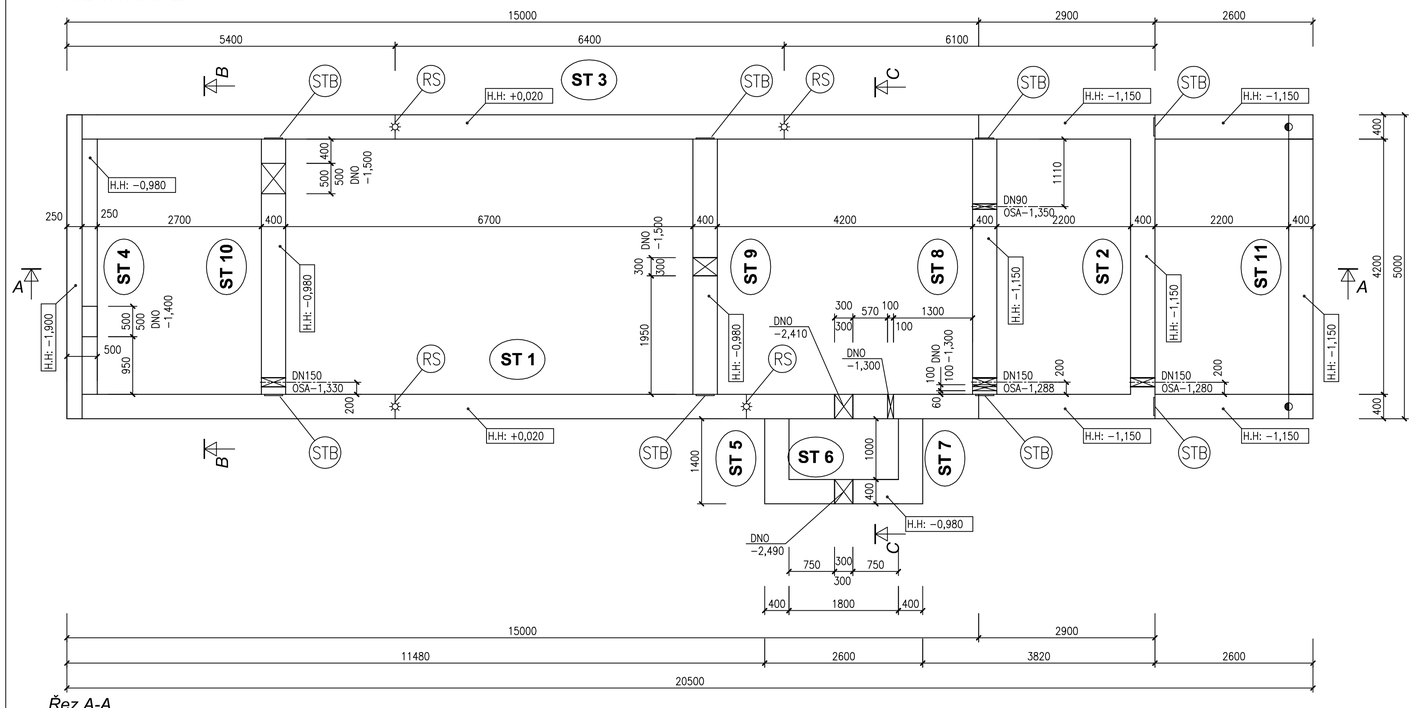

Řez A-A

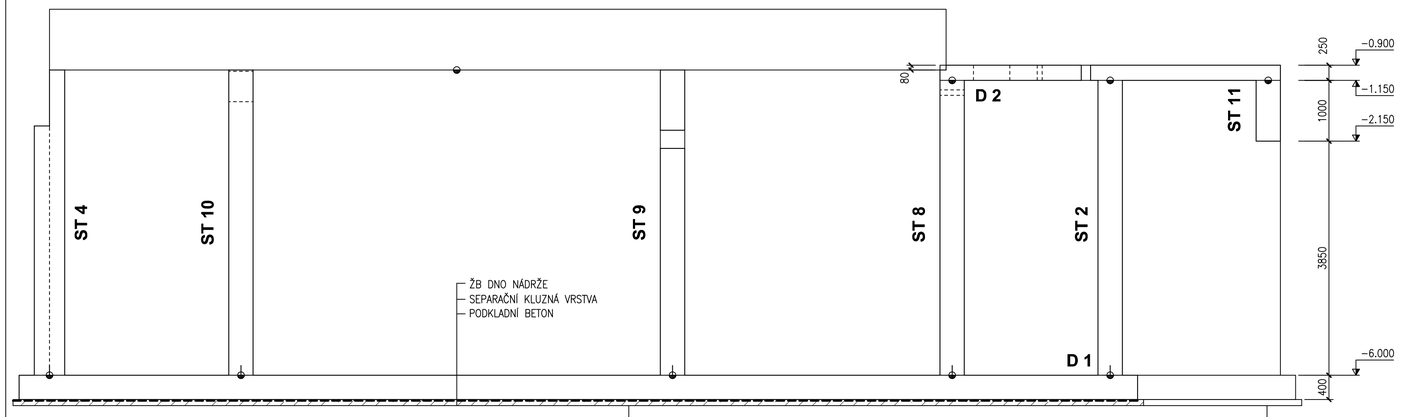

Řez C-C

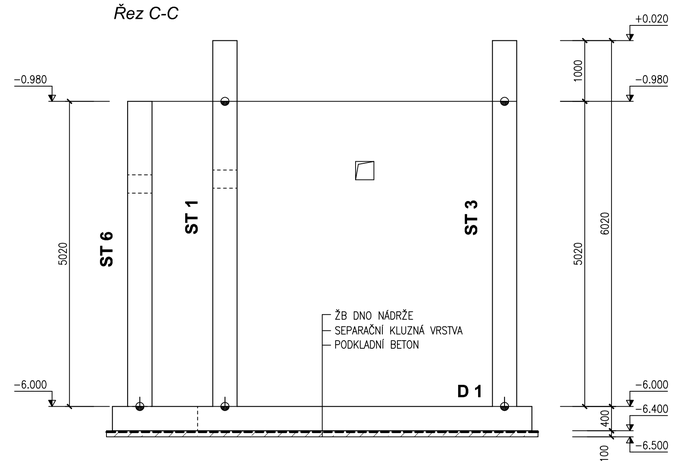

DESKA D2

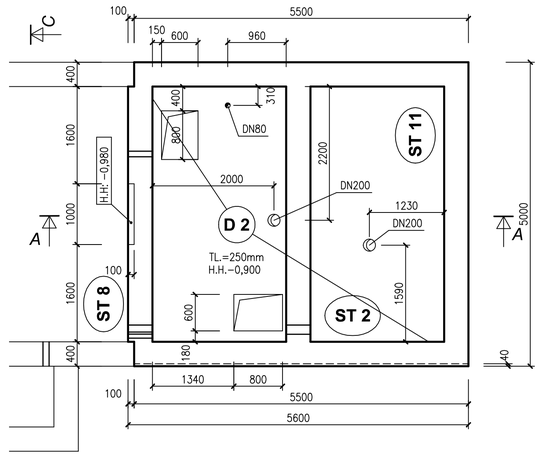

Řez B-B

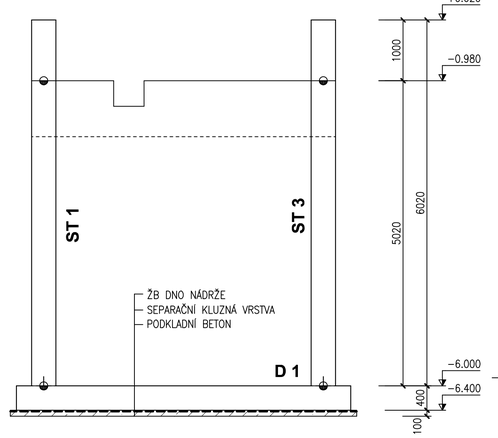

POZNÁMKY:

KE SLOŽENÍ BETONU:
SPECIFIKACE VIZ TECHNICKÁ ZPRÁVA
- MAX. W/C
- POUŽITÝ CEMENT DLE ČSN EN 197−1 A PODÍL kg/m3

OSTATNI:
- DÉLKA OŠETŘOVÁNÍ BETONU ZÁVISÍ NA POVRCHOVÉ TEPLOTĚ BETONU UVAŽUJI STŘEDNÍ NÁRUST PEVNOSTI A TEPLOTU POVRCHU 10−15°C, PAK DLE ČSN EN 13670 JE MIN. DOBA 4 DNY (VIZ. TAB. E.1)
- V PŘÍPADĚ VÝSKYTU PŘESAHŮ ČI OTŘEPŮ PO ODBEDNĚNÍ ODSTRANIT ZBROUŠENÍM

PRACOVNÍ SPÁRA

PRACOVNÍ SPÁRA TĚSNĚNÁ BITUMENOVÝM PLECHEM, ŠRAFY ZNAČÍ DŘÍVE PROVEDENOU ČÁST

(STB) SYSTÉMOVÉ PŘIPOJENÍ STĚN STABOX STA22B1210 − 40,2 b.m

(RS) PRACOVNÍ SPÁRA TĚSNĚNÁ BEDNICÍM A TĚSNICÍM PLECHEM ASS − 30 b.m, ŠRAFY ZNAČÍ DŘÍVE PROVEDENOU ČÁST

BETON ČSN EN 206-1/Z3
DNO: C25/30-XA1, XC4-D_{max} 22-S3
MAX. PRŮSAK 50mm ČSN EN 12390-8
STĚNY:
C25/30-XA1, XC4, XF3-D_{max} 22-S3
MAX. PRŮSAK 35mm ČSN EN 12390-8
DESKA D2:
C25/30-XA1, XC4-D_{max} 22-S3
MAX. PRŮSAK 50mm ČSN EN 12390-8
OCEL B500B (10505-R)

Revize č.	Popis změny:	Datum:	Schválil:
-	-	-	-

±0,000 = 512,07 m n.m.

Vypracoval:	Ing. Irina Markus
Zodpovědný projektant:	Ing. J. Ratzenbek
Vedoucí projektu:	Ing. Pavel Kocůr
Kontroloval:	Ing. Pavel Kocůr
Stupeň:	PD k zadání stavby (DZS) v rozsahu DPS
Investor:	Obec Lipová

PROVOD inž. spol., s.r.o.
V Podhájí 226/28
400 01 Ústí n/L
tel.:475 201 580
středisko Tišnov:
Kukýma 51
666 01 Tišnov
tel.: 549 259 539

Název akce:
Obec Lipová - ČOV a stoková síť
Část:
D.1.01 SO 01 Čistírna odpadních vod
D.1.2 Stavebně konstrukční řešení
Název přílohy:
VÝKRES TVARU, ŘEZY

Soubor:	-	
Tisk. soubor:	-	
Paré č.	Zak. č.:	21-T017
	Datum:	květen 2022
	Revize č.:	0
	Formát:	8 A4
	Měřítko: 1:50	Číslo výkresu: D.1.01/2-03