

KATASTRY


DRUH POVRCHU

VZDÁLENOSTI ŠACHET


OZNAČENÍ ŠACHET

| | | | | | |
|----------------------|-------------|-------------|-------------|-------------|-------------|
| k. ú. Hrochov | | | | | |
| zatravněno | | KK - asfalt | zatravněno | KK - asfalt | |
| 2.89/25.12 | 25.55 | 18.40 | 60.89 | 56.36 | |
| ČS VF Š1 F/175.4° | Š2 F/192.2° | Š3 F/153.8° | Š4 F/267.5° | Š5 F/178.8° | Š6 F/178.8° |

SMĚROVÉ POMĚRY

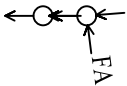

MĚŘÍTKA 1:500/100

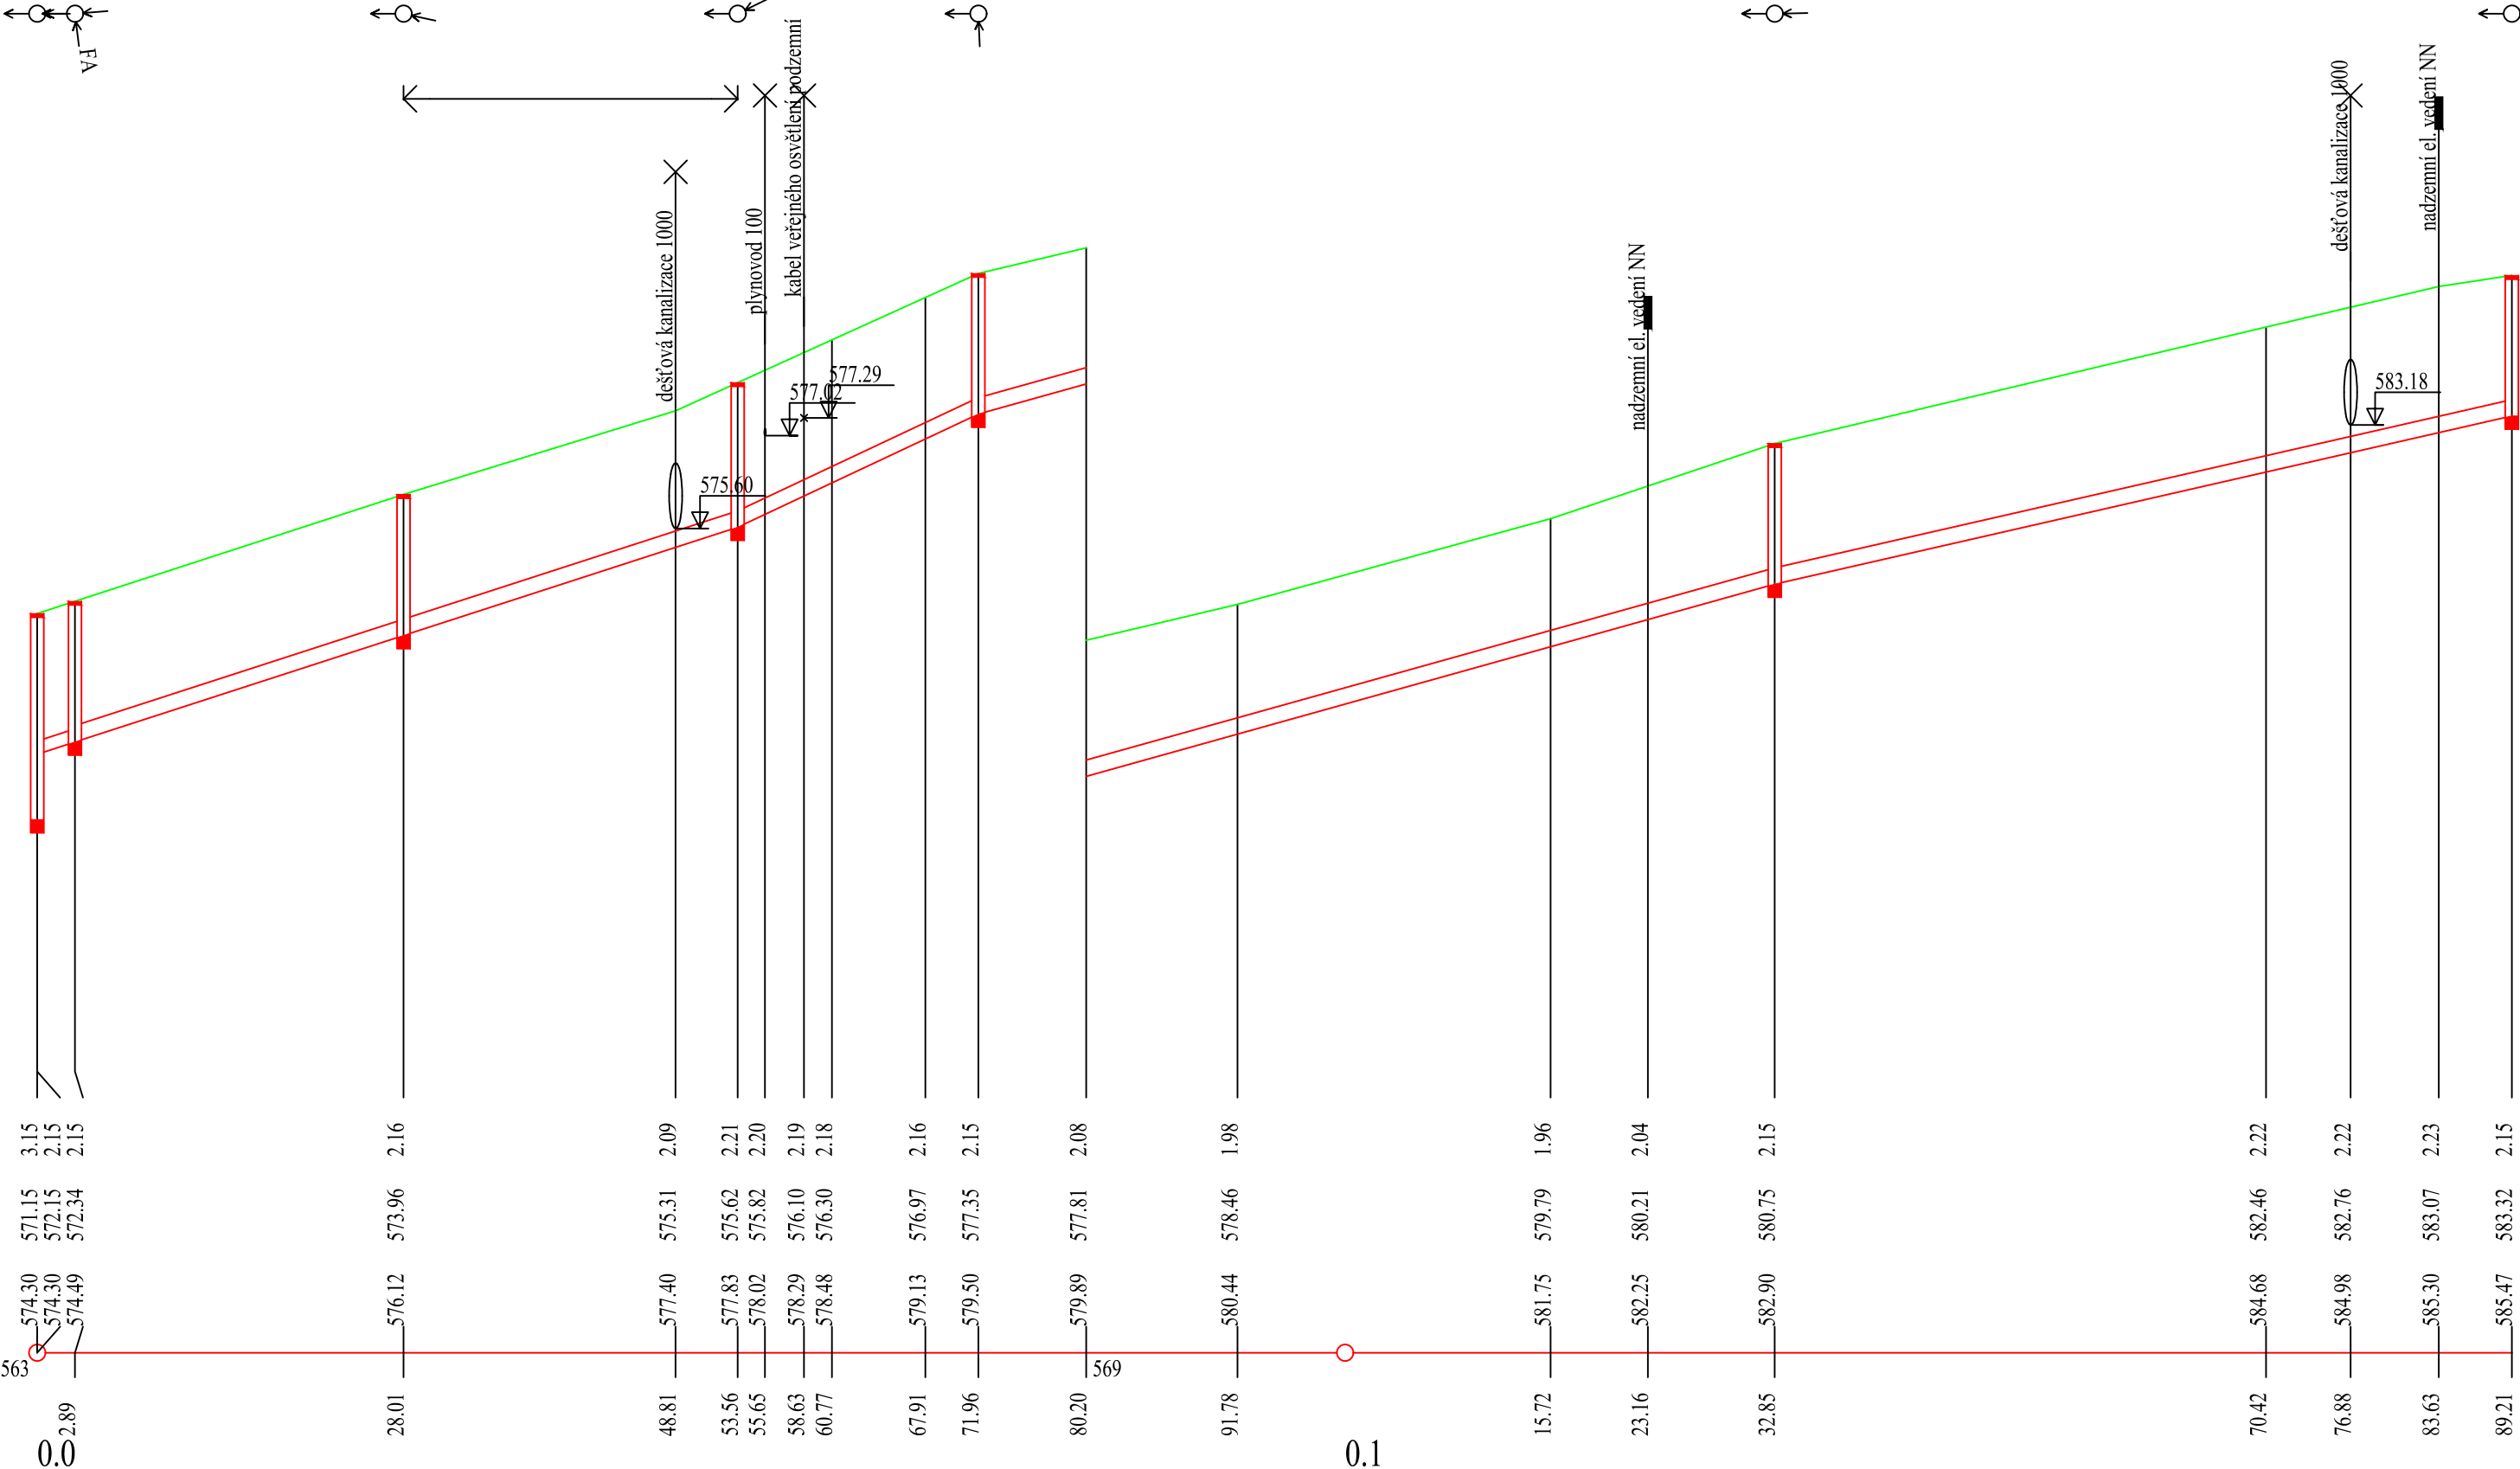

HLOUBKA DNA POTRUBÍ

KÓTA DNA POTRUBÍ

KÓTA PŮVODNÍHO TERÉNU

SROVNÁVACÍ ROVINA

| | | | | | | |
|-------------------------------------|----------------|----------------|----------------------|-----------------|-------------|-------------|
| STANIČENÍ [km/m] | 0.0 | | | 0.1 | | |
| PROFIL[mm]-MATERIÁL-DĚLKA[m] | DN200-PP-2.89 | DN250-PP-25.12 | DN250-Kamenina-25.55 | DN250-PP-135.65 | | |
| SKLON[promile]-DĚLKA[m] | 64.78-53.56 | | | 94.04-18.40 | 55.83-60.89 | 45.60-56.36 |
| KAPACITNÍ PRŮTOK[l/s]-RYCHLOST[m/s] | 128.2-110-4.71 | | | 280.3-5.71 | 214.0-4.36 | 192.6-3.92 |

| | |
|---------------------------|---|
| Revize č. Popis změny: | |
| - | - |
| | |
| | |
| | |

| |
|------------------------|
| Vypracoval: |
| Zodpovědný projektant: |
| Vedoucí projektu: |
| Kontroloval: |
| Stupeň: |
| Investor: |

Název akce:

Obec Lipová - ČOV

Část:

D.1 DOKUMENTACE STAVBY
SO 02 Gravitační kanalizace

Název přílohy:

Podélný profil stoky