
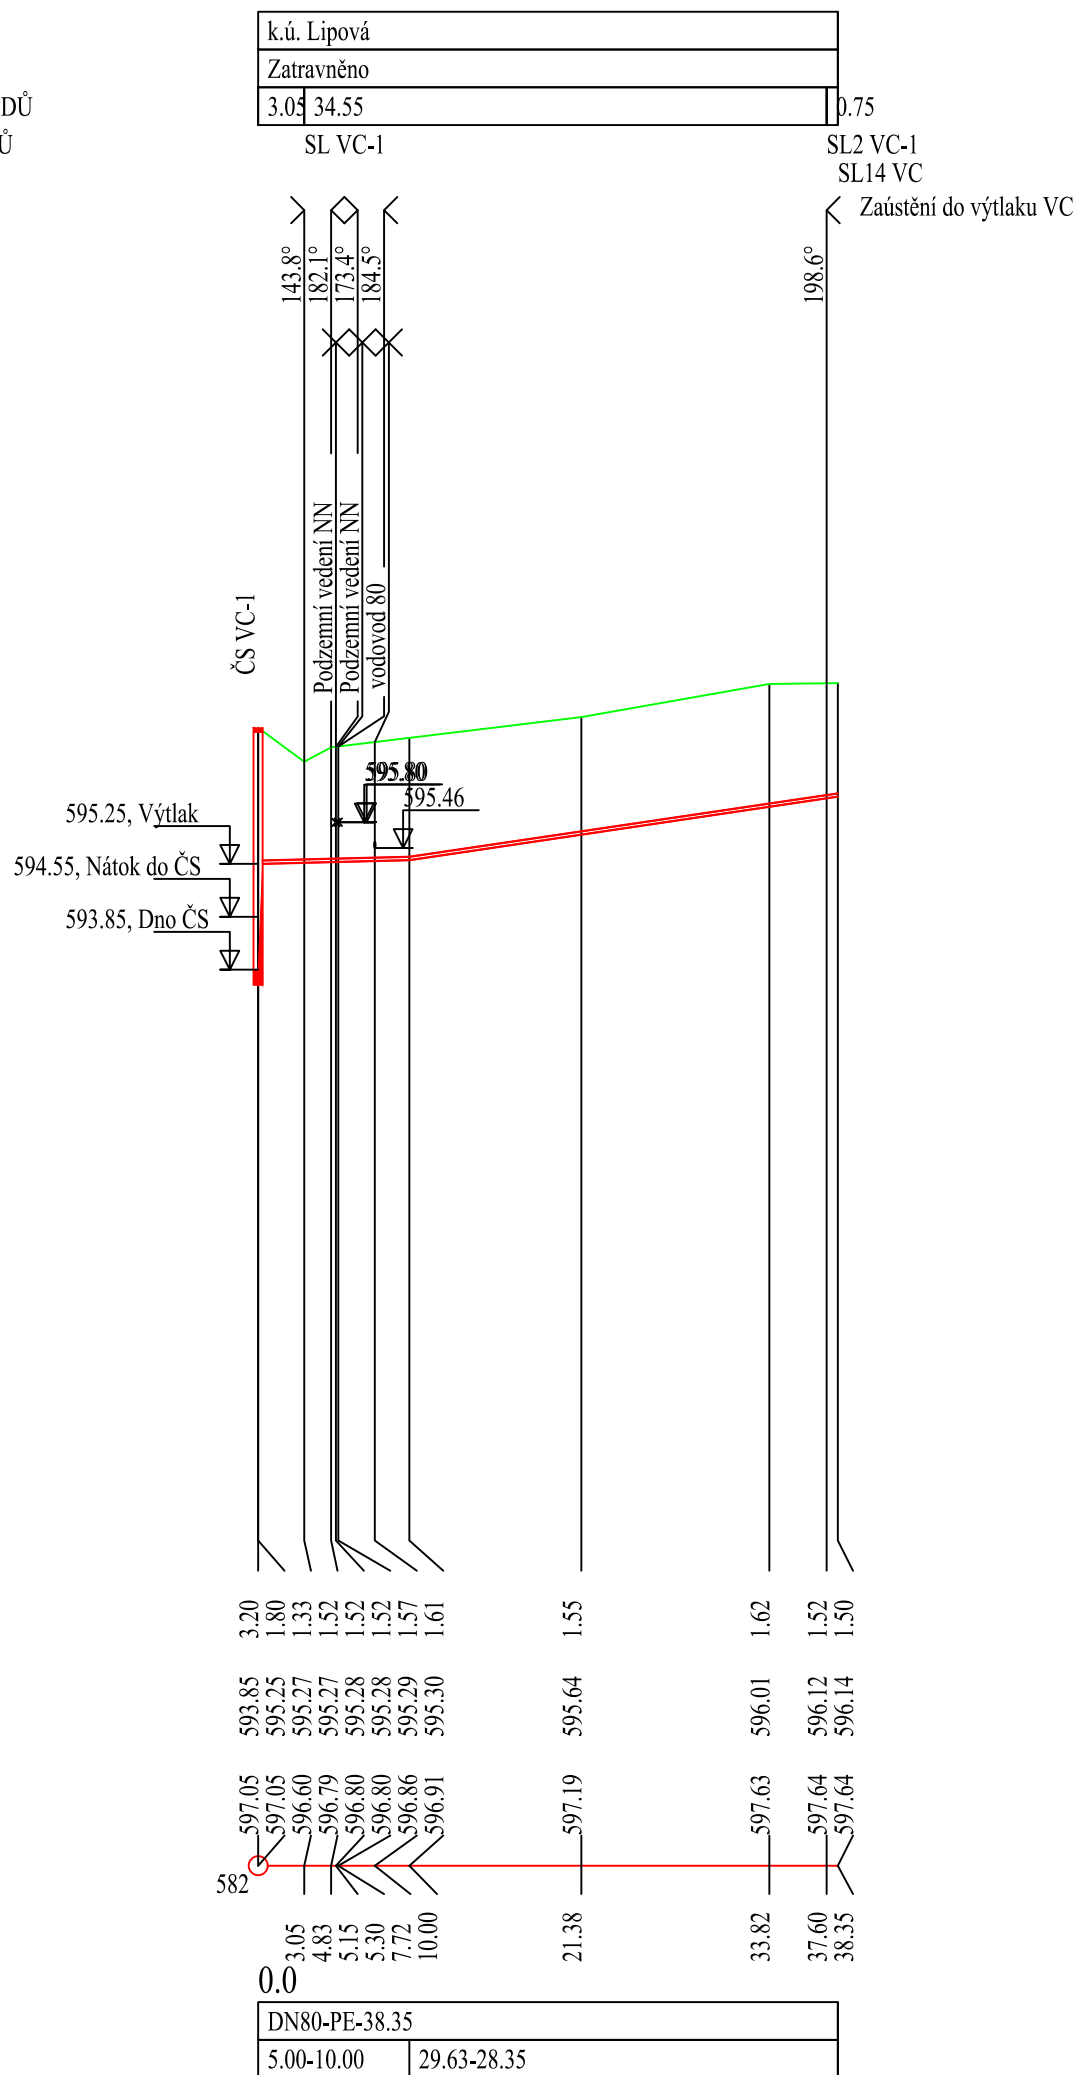


KATASTR
DRUH POVRCHU
VZDÁL. OBJEKTŮ A VRCHOL. BODŮ
OZNAČENÍ VRCHOLOVÝCH BODŮ

MĚŘÍTKA 1:500/100

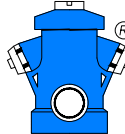

Revize č.	Popis změny:	Datum:	Schválil:
-	-	-	-

Vypracoval:	Ing. Štěpán Janča	PROVOD inž. spol., s.r.o.	
Zodpovědný projektant:	Ing. Štěpán Janča	V Podháji 226/28	
Vedoucí projektu:	Ing. Pavel Kocůr	400 01 Ústí n/L	
Kontroloval:	Ing. Pavel Kocůr	tel.: 475 201 580	
Stupeň:	PD k zadání stavby (DZS) v rozsahu DPS	středisko Tišnov:	
Investor:	Obec Lipová	Kukýrna 51	
		666 01 Tišnov	
		tel.: 549 259 539, 549 259 537	
Název akce:			
Obec Lipová - ČOV stoková síť			
Část:			
D.1 DOKUMENTACE STAVEBNÍCH A INŽENÝRSKÝCH OBJEKTŮ			
SO 02 Tlaková kanalizace, vč. objektů			
Název přílohy:			
Podélný profil stoky "VC-1"			
	Soubor:	-	
	Tisk. soubor:	-	
	Paré č.	Zak. č.:	21-T017
		Datum:	únor 2022
		Revize č.:	0
		Formát:	2 x A4
		Měřítko:	Číslo výkresu:
		1:500/100	D.1.03/1-05