
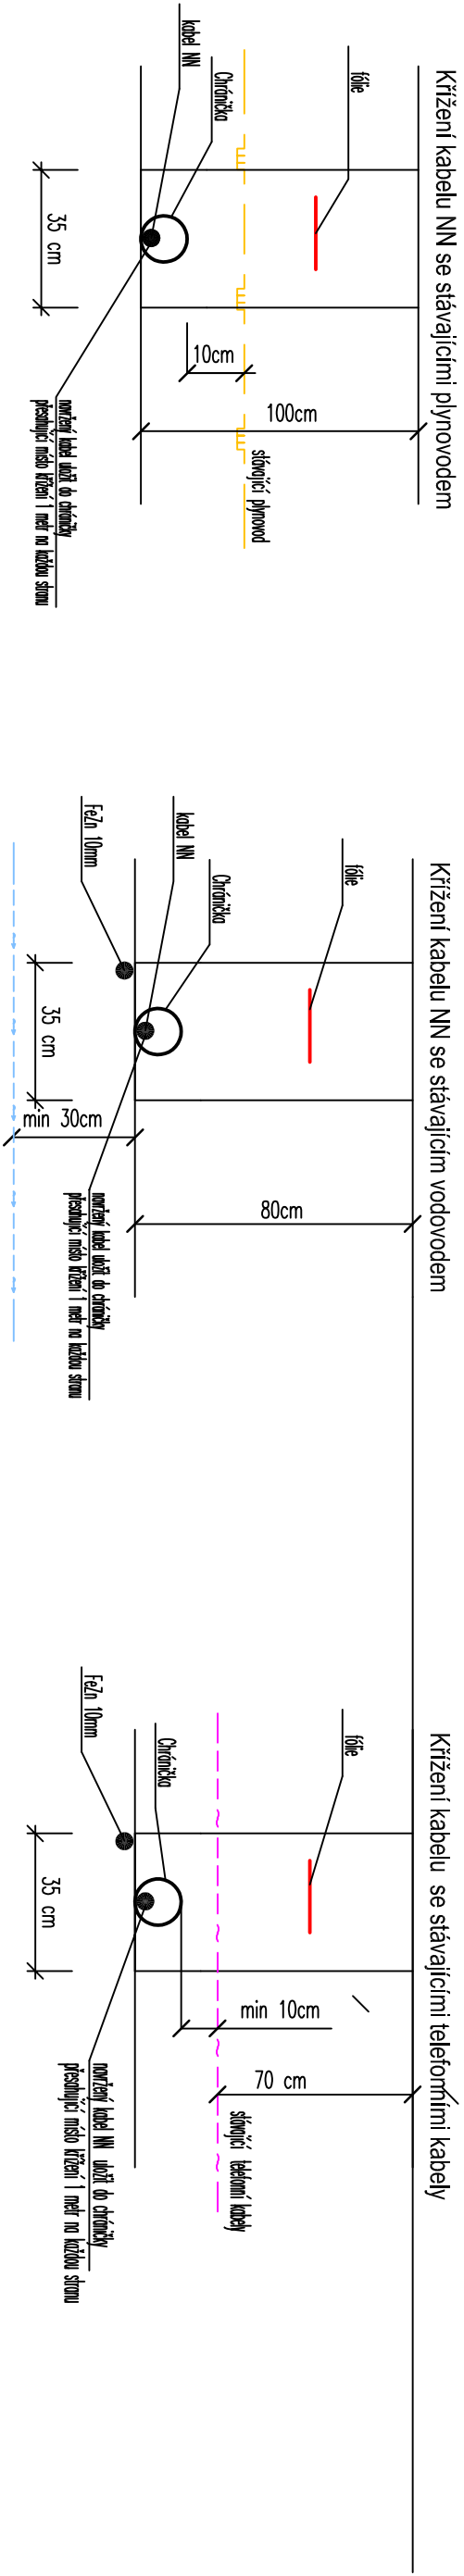


Uložení kabelu

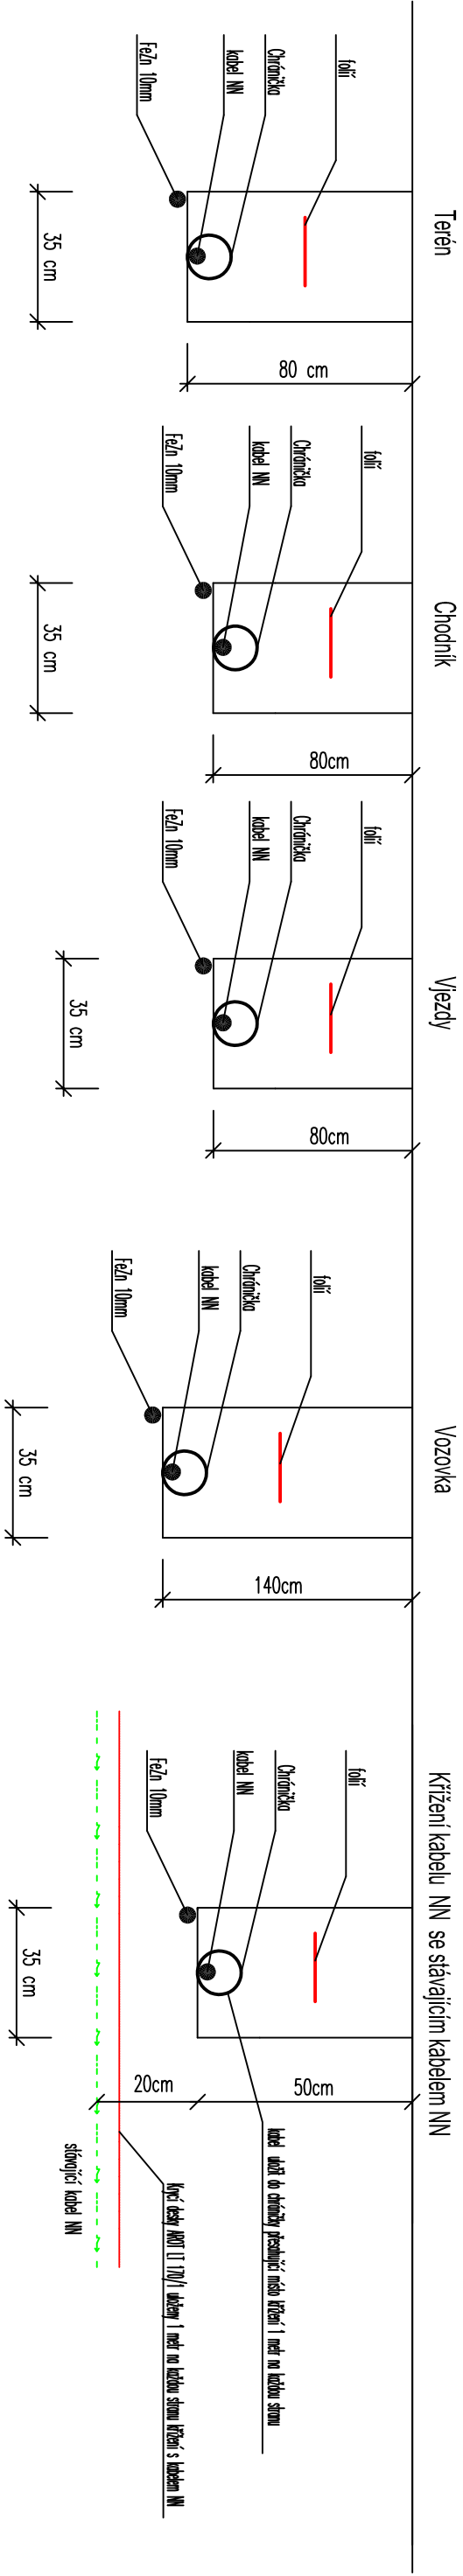

Rozvodná soustava: 3+PEN stř. 50Hz-400/TN-C  
Ochrana před nebez. dotyk. nepřítm: automatickým odpojením od zdroje

Vypracoval:	Ing. Grepl Zdeněk	Stavtes s.r.o stavebně technická spol. s.r.o. Tylova ul.3, 796 01 Prostějov 605567363 z.grepl@seznam.cz
Zodpovědný projektant:	Ing. Grepl Zdeněk	
Vedoucí projektu:	Ing. Pavel Kocůr	
Kontroloval:	Ing. Pavel Kocůr	
Stupeň:	Projektová dokumentace k DSP, DZS	
Investor:	Obec Horní Štěpánov	Soubor: - Tisk. soubor: - Paré č. - Zak. č.: 21-T018 Datum: 2022 Revize č.: 0 Formát: 2 A4 Měřítko: Číslo výkresu: D.1.05-10
Název akce:	Obec Horní Štěpánov - ČOV stoková síť	
Část:	D.1.05 SO 05.02- Rozšíření distribuční sítě NN a přílohy NN k ČOV a ČS v obci Horní Štěpánov	
Název přílohy:		
Charakteristické příčné řezy		