



KATASTR  
DRUH POVRCHU  
VZDÁL. OBJEKTŮ A VRCHOL. BODŮ  
OZNAČENÍ VRCHOLOVÝCH BODŮ

MĚŘÍTKA 1:1000/100

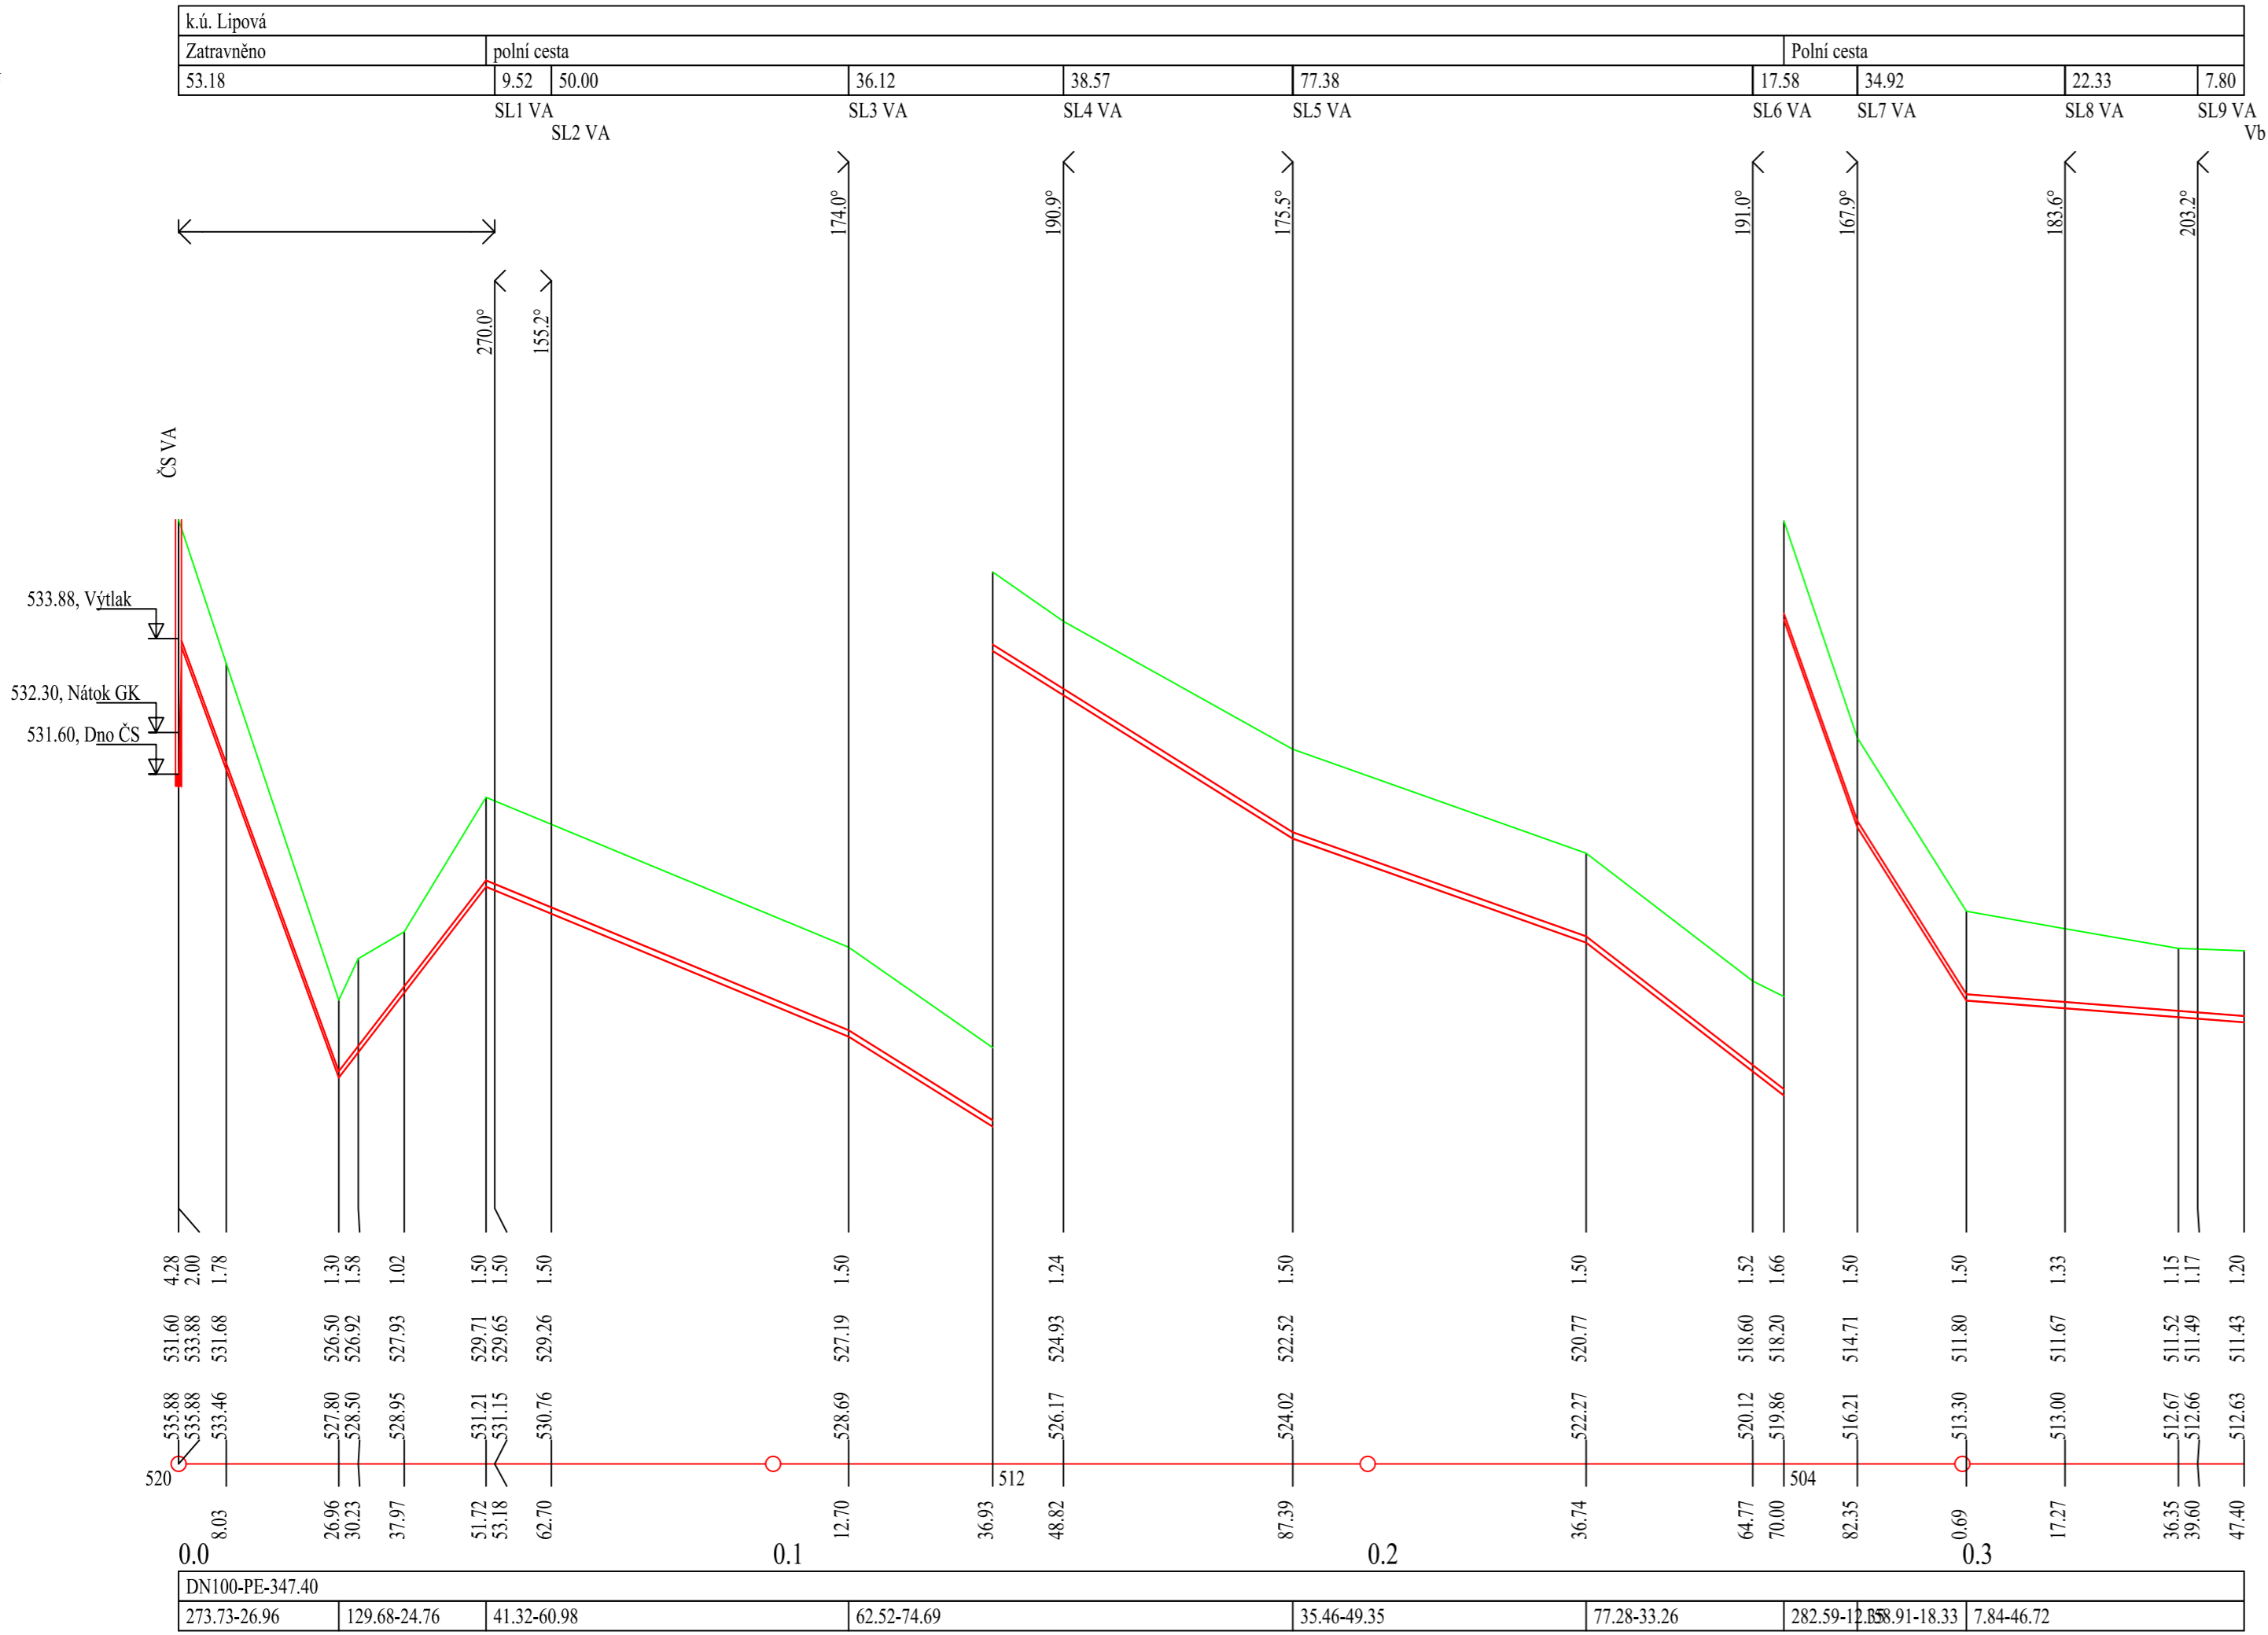

Revize č.	Popis změny:	Datum:	Schválil:
-	-	-	-

Vypracoval:	Ing. Štěpán Janča	<div>PROVOD inž. spol., s.r.o. V Podhájí 226/28 400 01 Ústí n/L tel.:475 201 580  středisko Tišnov: Kukýrna 51 666 01 Tišnov tel.: 549 259 539, 549 259 537</div> 		
Zodpovědný projektant:	Ing. Štěpán Janča			
Vedoucí projektu:	Ing. Pavel Kocůr			
Kontroloval:	Ing. Pavel Kocůr			
Stupeň:	PD k zadání stavby (DZS) v rozsahu DPS			
Investor:	Obec Lipová			
Název akce:		Soubor:	-	
Obec Lipová - ČOV stoková síť		Tisk. soubor:	-	
Část:	D.1 DOKUMENTACE STAVEBNÍCH A INŽENÝRSKÝCH OBJEKTŮ SO 02 Tlaková kanalizace, vč. objektů	Paré č.	Zak. č.:	21-T017
			Datum:	únor 2022
			Revize č.:	0
			Formát:	4 x A4
			Měřítko:	Číslo výkresu:
Název přílohy:	Podélný profil stoky "VA"		1:1000/100	D.1.03/1-01