


PŮDORYS STŘECHY – NOVÝ STAV

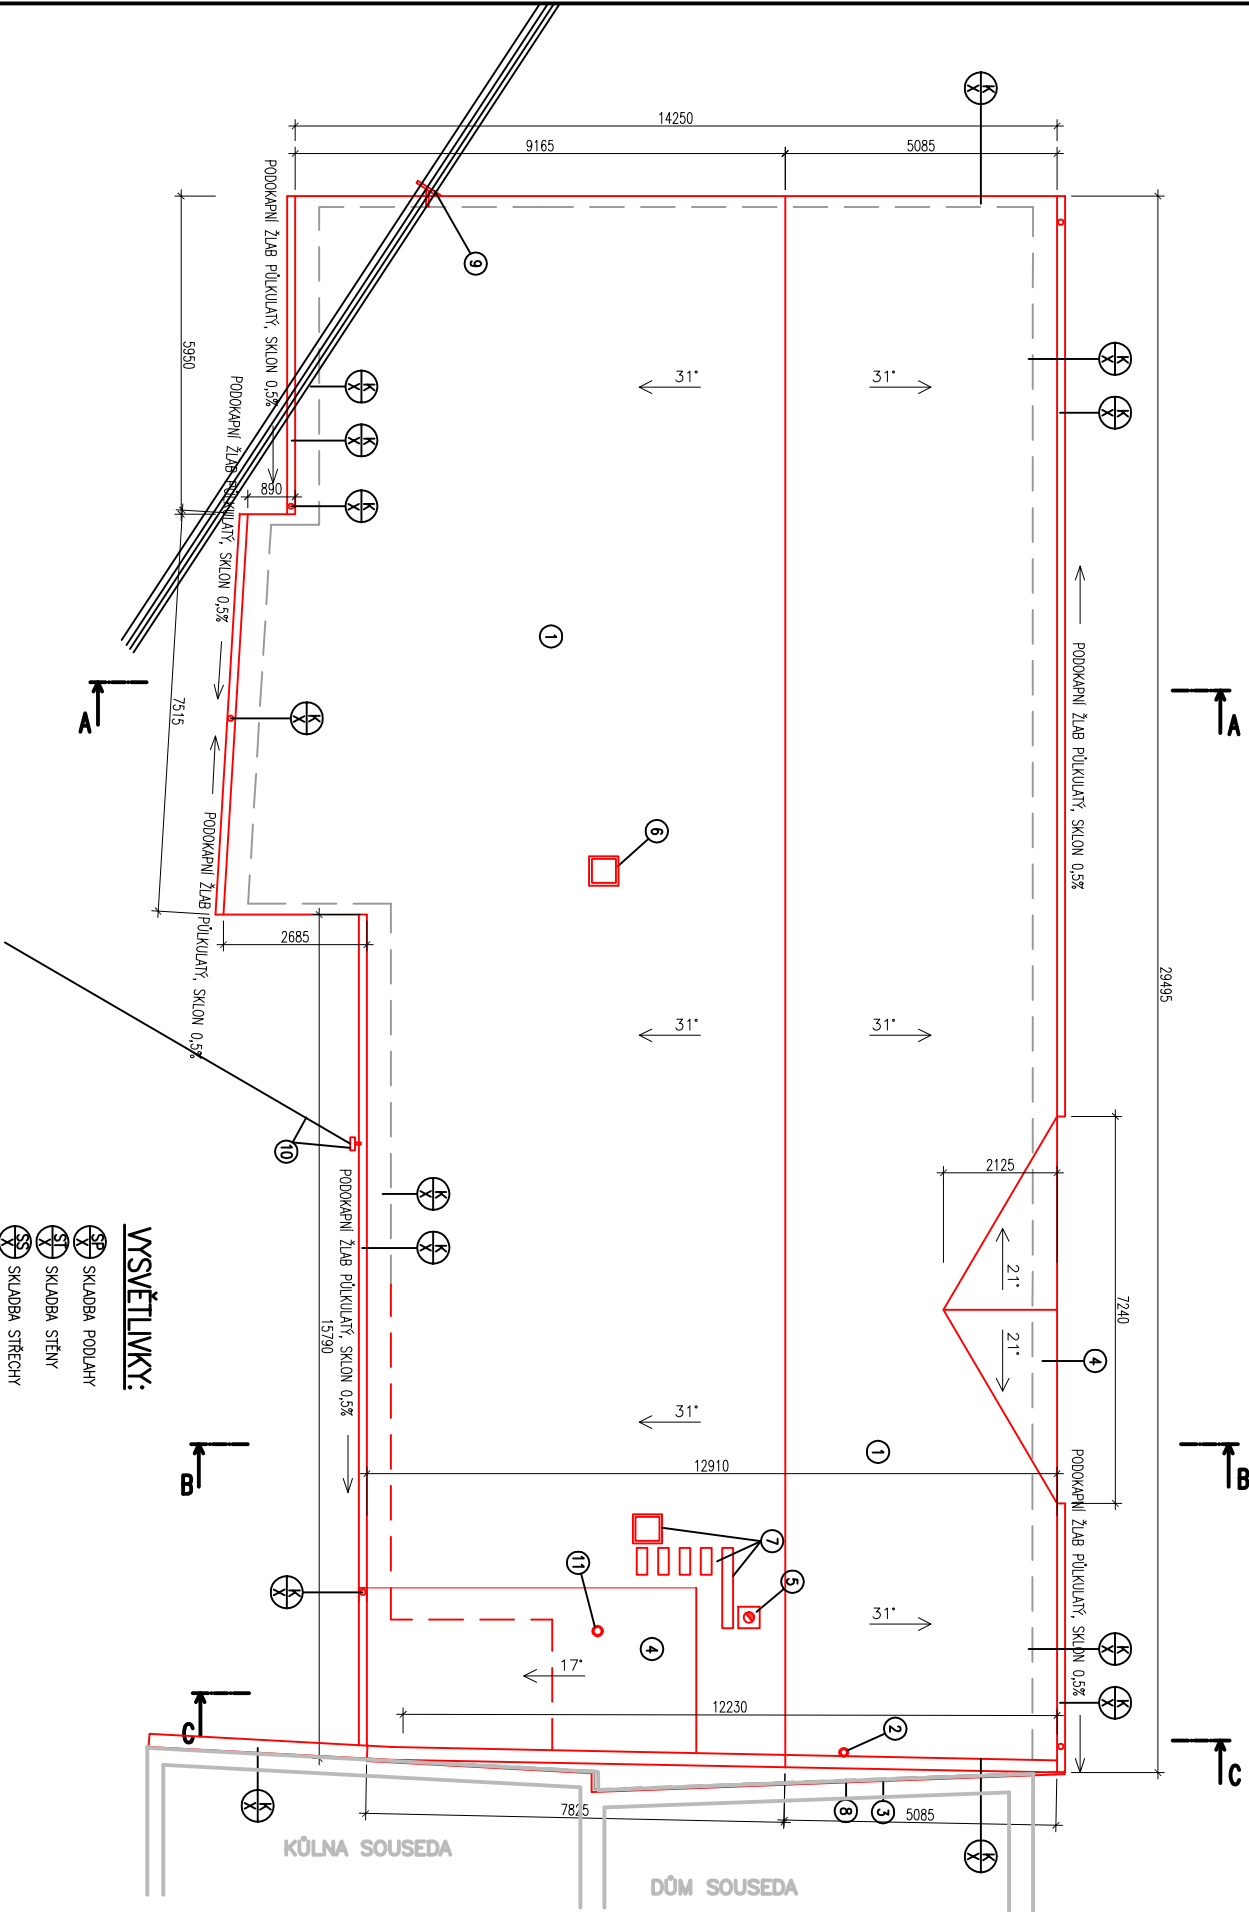

SVĚTLÍKY:

- SVĚTLÍK SKLADBA PODLAHY
- SVĚTLÍK SKLADBA STĚNY
- SVĚTLÍK SKLADBA STŘECHY
- SVĚTLÍK TRUHLAŘSKÉ VÝROBKY
- SVĚTLÍK PLASTOVÉ VÝROBKY – OKNA + PARAPETY
- SVĚTLÍK KLEMPŘSKÉ VÝROBKY
- SVĚTLÍK ZAMEČNICKÉ VÝROBKY


JEDNOTLIVÉ POLOŽKY JSOU ROZEPISÁNY VE VÝPISECH SKLADOB A VÝPISECH PRVKŮ

POZNÁMKY:

- U KAŽDÉHO POUŽITÉHO VÝROBKU BUDOU DŮSLEDNĚ DODRŽENY TECHNOLOGICKÉ POSTUPY DANÉ VÝROBCEM / DODAVATELEM
- PŮDORYSNÝ PRŮMĚT STŘECHY 408,0 m<sup>2</sup>
- NEJLIDNOU SOUČÁSTÍ DOKUMENTACE JSOU TECHNICKÉ ZPRÁVY, PROJEKTY JEDNOTLIVÝCH PROFESÍ (STAVITEL, ELEKTRO, ZTL, ...), V PŘÍPADĚ ROZPORU MEZI JEDNOTLIVÝMI PROJEKTY JE NUTNÉ NEPROUDĚNĚ KONTAKTOVAT PROJEKTANTA
- OKAPNÍ ŽLABY, SVODY A VŠEČNÉ KLEMPŘSKÉ PRVKY BUDU Z HLINIKOVÉHO PLECHU, V BAREVĚ DLE POŽADAVKŮ INVESTORA
- PŘI REALIZACI STŘECHY BUDOU POUŽIT VŠEČNÉ NEZBYTNÉ DOPLNKOVÉ PRVKY JAKO PROTISNĚHOVÉ ZABRÁNÍ, PROVĚTRÁVACÍ PRVKY, HŘEBENÁČE, UZÁVĚRKA HŘEBENÉ, VĚTRACÍ PAS, OKAPNÍ, APD.
- PŘI REALIZACI STŘECHY BUDOU PROVĚTRÁVACÍ PRVKY PROVEDENY U HŘEBENÉ I SPODNÍ ČÁSTI STŘECHY
- VŠEČNÉ PROSTUPY STŘECHOU BUDOU ŘÁDNĚ ZATYLOVÁNY PROTI PRŮNIKU VODY A ŘÁDNĚ OPLECHOVÁNY, SOUČÁSNĚ BUDOU PO PROVEDENÍ ROZVODU ŘÁDNĚ HYDROIZOLÁČNĚ, AKUSTICKY, PŘÍPADNĚ I POŽÁRNĚ UTĚSNĚNÝ
- VŠEČNÝ PROSTUPY KTERÉ PROCHÁZEJÍ PŘES JEDNOTLIVÉ POŽÁRNÍ ÚSEKY A STROPNÍ KONSTRUKCE JE NUTNO UTĚSNIT PROTIPŮŽÁRNÍMI ÚPRAVAMI, KTERÉ MAJÍ STUPEŇ HOŘLAVOSTI DLE PŘÍ ZPRÁVY.
- TESNÍCÍ KONSTRUKCE MUSÍ SPLŇOVAT POŽÁRNÍ ODLIDNOSTI KONSTRUKCE KTEROU PROCHÁZEJÍ
- VŠEČNÝ DŘEVĚNÉ PRVKY KONSTRUKCI NA EXPONOVANÝCH MÍSTĚCH BUDOU IMPREGNOVÁNY, IMPREGNACE BUDU ELIMINOVAT NASAKAVOST PRVKU A NABÝDĚNÍ BIOTICKÝMI ŠKODLÍCI
- SOUČÁSTI VĚŠCH DODÁVANÝCH KONSTRUKCÍ JEDNOTLIVÝCH PROFESÍ JSOU POTŘEBNĚ KOTVÍCI A POMOCNÉ PRVKY
- SOUČÁSTI DODÁVKY STŘEŠNÍ KRYTINY BUDOU I VŠEČNĚ OPLECHOVÁNY, ZAVĚTRNĚ LISTY, APD. VŠE Z HLINIKOVÉHO PLECHU

POZNÁMKY NA VÝKRESE:

- STŘEŠNÍ KRYTINA SKLADBA, NAPŘ. ČESKÁ ŠABLONA CEMBERT
- STUPAČKA PRO PŘÍZVUSŤOVÁNÍ KANALIZACE VYVEDENO NAD STŘECHOU, KDE BUDE UKONČENO VĚTRACÍ HLAVICÍ
- PROVĚŠT ŘÁDNĚ OPLECHOVÁNÍ ATIKY PŘI NABOŘENÍ NA ŠTÍT SOUSEDNÍHO DOMU
- STŘEŠNÍ S MENŠÍM SKLONEM JAK 30° BUDOU Z FALCOVANÉHO PLECHU V BAREVĚ HLAVNÍ STŘEŠNÍ KRYTINY
- NOVÝ SYSTÉMOVÝ KOMÍN PRO TUVÁ PALIVA 360x360mm, PRŮMĚR PRŮDŮCHU DLE INSTALOVANÉHO SPOTŘEBIČE
- REZIZNÍ OKÉNKO 550x550mm PRO KONTROLU STŘECHY A PROSVĚTLENÍ PŮDY
- REZIZNÍ OKÉNKO KE KOMINU 550x550mm + KAMINOVÁ LÁVKA DÉLKY 500mm A 1500mm
- OBOD PŮVODNÍ ZDI
- STĚNÁJÍCÍ VEDENÍ NN S IZOLOVANÝMI VODIČI NA KONZOLÁCH KONEČNÝCH DO OBJEKTŮ, VYMĚNA KONZOLY BUDE ŘEŠENA S PROVOZOVATELEM NN – ESD
- OSAZENÍ NOVÉ KONZOLY DO ZDVA PRO PŘÍPOJKU NN, OSAZENÍ NOVÉ KONZOLY DO ZDVA PRO PŘÍPOJKU NN, ALTERNATIVNĚ PŘELOŽKA DO ZEMĚ
- SVISLÉ KANALIZÁČNÍ ODKOUPĚNÍ PLYNOVÉHO KONDENZAČNÍHO KOTLE, UKONČENÉ VERTIKÁLNÍ KAMINOVOU KONEČKOU

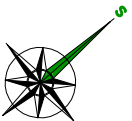

AUTORIZOVAL:		ING. VLADIMÍR HIRT	
VYPRACOVAL:		ING. VLADIMÍR HIRT	
KONTROLOVAL:		---	
OBSAH:		ARCHITEKTONICKÉ A STAVEBNĚ TECHNICKÉ ŘEŠENÍ – VÝKRESOVÁ ČÁST KULTURNÍ DŮM	
PŮDORYS STŘECHY – NOVÝ STAV			
AKCE:		KÓTOVÁNÍ: MM	
INVESTOR: OBEC BŘEZSKO, BŘEZSKO 12, 798 52		MĚRITKO: 1:100	
MÍSTO: K.Ú. BŘEZSKO, P.Č. STŘED. OBČ. OBEC BŘEZSKO		ČÍSLO VÝKRESU: D.1.1.b.15	
		ČÍSLO ZAKÁZKY: 315-02-2023	