PŮDORYS 1.NP – NOVÝ STAV

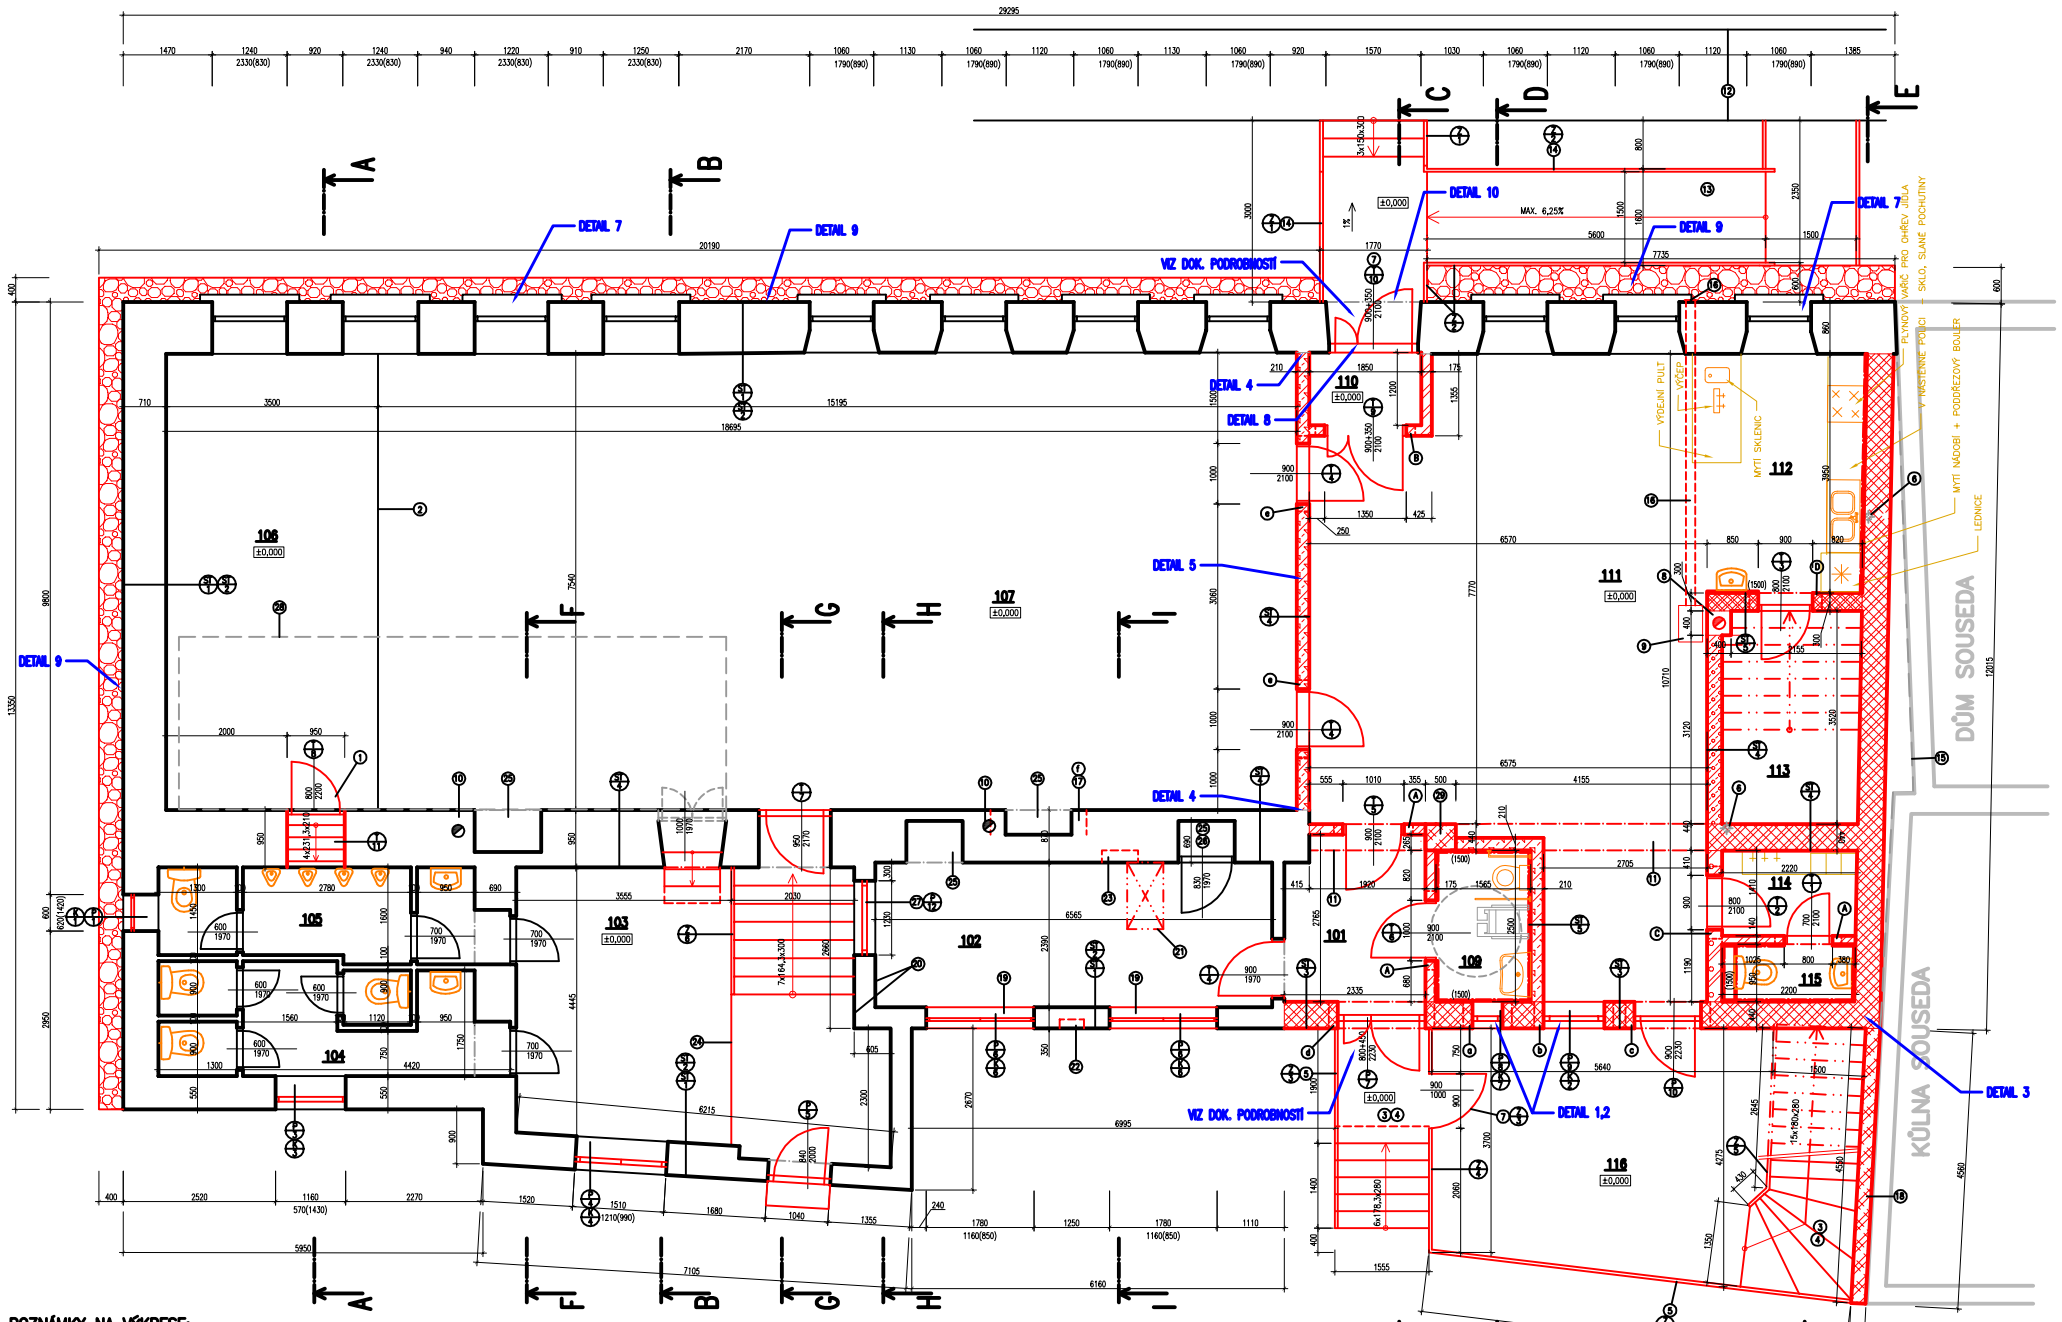

POZNÁMKY:

- U KAŽDÉHO POUŽITÉHO VÝROBKU BUDOU DŮSLEDNĚ DODRŽENY TECHNOLOGICKÉ POSTUPY DANÉ VÝROBCEM / DODAVATELEM
- NEDÍLNOU SOUČÁSTÍ DOKUMENTACE JSOU TECHNICKÉ ZPRÁVY, PROJEKTY JEDNOTLIVÝCH PROFESÍ (STATIKA, ELEKTRO, ZTI, ...), V PŘÍPADĚ ROZPORU MEZI JEDNOTLIVÝMI PROJEKTY JE NUTNÉ NEPRODLENĚ KONTAKTOVAT PROJEKTANTA
- PRVNÍ ŘADA CIHEL NOSNÉHO I NENOSNÉHO ZDIVA Z BROUŠENÝCH CIHEL BUDE ZALOŽENÁ NA ZAKLADACÍ MALTU MIN. TL. 20mm
- V ROZÍCH OBJEKTU A U OTVORŮ BUDOU POUŽITY KONCOVÉ A POLOVIČNÍ CIHELNÉ BLOKY
- VNITŘNÍ ZDĚNÉ NOSNÉ I NENOSNÉ STĚNY BUDOU KE STROPU PŘIPOJENY KLUZNÉ DLE TECHNOLOGICKÝCH POSTUPŮ ZVOLENÉHO ZDÍCÍHO MATERIÁLU
- VŠECHNY PROSTUPY PŘES STĚNY A STROPY BUDOU PO PROVEDENÍ ROZVODŮ ŘÁDNĚ HYDROIZOLAČNĚ, AKUSTICKY, PŘÍPADNĚ I POŽÁRNĚ UTĚSNĚNY
- PROSTUPY STROPNÍ KONSTRUKCE ZE SPROVOLLO KONZOLUTOVAT SE STATIKEM / DODAVATELEM STROPNÍCH PANELŮ
- ROZNĚRY NIK A OTVORŮ PRO INSTALAČNÍ ŠACHTY, ROZVADĚČE, ATD. JSOU KOTOVÁNY JAKO ČISTÝ STAVEBNÍ OTVOR – NUTNO UPRAVIT DLE KONKRETNÍHO DODAVATELE PO VYZVOROKOVÁNÍ
- VŠECHNY PROSTUPY KTERÉ PROCHÁZEJÍ PŘES JEDNOTLIVÉ POŽÁRNÍ ÚSEKY A STROPNÍ KONSTRUKCE JE NUTNO UTĚSNIT PROTIPOŽÁRNÍMI UCPÁVKAMI, KTERÉ MAJÍ STUPEŇ HOŘLAVOSTI DLE PBŘ ZPRÁVY.
- TĚSNÍCÍ KONSTRUKCE MUSÍ SPLŇOVAT POŽÁRNÍ ODOLNOST SHODNOU S POŽÁRNÍ ODOLNOSTÍ KONSTRUKCE KTERÓU PROCHÁZEJÍ
- V MÍSTNOSTECH 104, 105, 109, 115 BUDE DO PODHLEDU POUŽÍT SDK PRO VLHKÉ PROSTORY
- ROHY ZDĚVÝCH KONSTRUKCÍ BUDOU VYZTUŽENY ROHOVÝM PODOMÍTKOVÝM OHELNÍKY
- VŠECHNY DŘEVĚNÉ PRVKY KONSTRUKCÍ NA EXPONOVANÝCH MÍSTECH BUDOU IMPREGNOVÁNY. IMPREGNACE BUDE ELIMINOVAT NASÁKAVOST PRVKU A NAPADENÍ BIOTICKÝMI ŠKŮDCI
- SOUČÁSTÍ VŠECH DODÁVANÝCH KONSTRUKCÍ JEDNOTLIVÝCH PROFESÍ JSOU POTŘEBNÉ KOTVÍCÍ A POMOCNÉ PRVKY
- VEŠKERÉ HYDROIZOLACE NUTNO VYTÁHNOUT MIN. 300mm NAD UPRAVENÝ TERÉN. POD STĚNAMI SPOJOVNĚ S DESKOU VÝZTUŽÍ POUŽÍT KOLEM PROSTUPUJÍCÍCH PRUTŮ ŽIVČNOU HYDROIZOLAČNÍ STĚRKU
- NOVÁ OKNA PLASTOVÁ, TROJSKLO, U=0,7 W/mK, BARVA HNĚDÁ, OTVORY ZAMĚŘIT NA MÍSTĚ
- NOVÉ VSTUPNÍ DVEŘE DO MÍSTNOSTÍ 101, 103, 111 PLASTOVÁ, TROJSKLO, U=1,0 W/mK, BARVA HNĚDÁ, OTVORY ZAMĚŘIT NA MÍSTĚ
- VŠECHNY VNITŘNÍ DVEŘE BUDOU MÍT OBLOŽKOVÉ ZÁRUBNĚ
- U NOVÝCH OKEN BUDOU TAKÉ VYMĚŇOVÝ VNITŘNÍ PARAPETY ZA PLASTOVÉ A VNĚJŠÍ Z HLINÍKOVÉHO PLECHU, U STÁVAJÍCÍCH OKEN NA SEVEROVÝCHODNÍ STĚNĚ OBJEKTU OBOJE PARAPETY ZŮSTANOU
- V OBJEKTU BUDOU OSAZENY POŽÁRNÍ HLÁSIČE, HASÍCÍ PŘÍSTROJE, OMÍKOVÉ ŠTÍTKY, VIZ. POŽÁRNĚ BEZPEČNOSTNÍ ŘEŠENÍ
- DLE PŘESNĚHO UMÍSTĚNÍ VARNÉ DESKY BUDE PROVEDENO ODSÁVÁNÍ DIGESTOŘE
- OBKLAD ZA KUCHYŇSKOU LINKOU BUDE Z KERAMICKÝCH OBKLADŮ, PROVEDENÍ DO VÝŠKY 2000mm
- NA WC BUDE PROVEDENA HYDROIZOLACE PRO MOKRÉ PROVOZY, NAPŘ. HYDROIZOLAČNÍ STĚRKOU, KERAMICKÉ OBKLADY DO VÝŠKY 1500mm
- PŘI REALIZACI VŠECH PODLAH BUDE POUŽÍT PODLAHOVÝ PÁSEK PRO AKUSTICKOU IZOLACI
- VYBAVENÍ VÝČEPU BUDE NOVÉ
- V MÍSTNOSTECH 102–105 BUDOU DVEŘNÍ KŘÍDLA I KOVOVÉ ZÁRUBNĚ PŘETŘENY NOVÝM OCHRANNÝM NÁTĚREM, V BARVĚ DLE VÝBĚRU INVESTORA
- VE VŠECH MÍSTNOSTECH (NOVÝCH, UPRAVOVANÝCH I NEUPRAVOVANÝCH) BUDE NOVÝ ZATEPLENÝ SÁDROKARTONOVÝ PODHLED

LEGENDA MÍSTNOSTÍ

Č.MÍST.	ÚČEL	SV.V. (mm)	PLOCHA (m2)	PODLAHA OZNAČENÍ	PODLAHA POPIS	STĚNY	STROP OZNAČENÍ	STROP POPIS	POZN.
101	ZÁDVEŘÍ	2740	6,3	SP1	KERAMICKÁ DLAŽBA	VNITŘNÍ OMÍTKA+VÝMALBA	SP11	SDK PODHLED+VÝMALBA	KERAMICKÝ SOKLÍK, VÝŠKA DLE VYBRANÉ DLAŽBY
102	SÁTNA	2740	15,7	SP1	KERAMICKÁ DLAŽBA	VNITŘNÍ OMÍTKA+VÝMALBA	SP11	SDK PODHLED+VÝMALBA	KERAMICKÝ SOKLÍK, VÝŠKA DLE VYBRANÉ DLAŽBY
103	VSTUPNÍ HALA	2290–3865, 3800	23,7	SP2+SP3	KERAMICKÁ DLAŽBA	VNITŘNÍ OMÍTKA NOVÁ VÝMALBA	SP11	SDK PODHLED+VÝMALBA	KERAMICKÝ SOKLÍK, VÝŠKA DLE VYBRANÉ DLAŽBY
104	WC ŽENY	2600	9,5	SP4	KERAMICKÁ DLAŽBA	VNITŘNÍ OMÍTKA NOVÁ VÝMALBA	SP12	SDK PODHLED+VÝMALBA	KERAMICKÝ OBKLAD
105	WC MUŽI	2600	8,2	SP4	KERAMICKÁ DLAŽBA	VNITŘNÍ OMÍTKA NOVÁ VÝMALBA	SP12	SDK PODHLED+VÝMALBA	KERAMICKÝ OBKLAD
106	ZADNÍ ČÁST SÁLU S PODIEM	3500 BEZ PODIA	26,4	SP5	DŘEVĚNÉ BUKOVÉ VLYSKY	VNITŘNÍ OMÍTKA+VÝMALBA	SP13	AKUSTICKÝ PODHLED	DŘEVĚNÁ LIŠTA
107	PŘEDNÍ ČÁST SÁLU	3500	115,0	SP5	DŘEVĚNÉ BUKOVÉ VLYSKY	VNITŘNÍ OMÍTKA+VÝMALBA	SP13	AKUSTICKÝ PODHLED	DŘEVĚNÁ LIŠTA
108	---	---	---	---	---	---	---	---	---
109	WC INVALIDÉ	2740	3,9	SP1	KERAMICKÁ DLAŽBA	VNITŘNÍ OMÍTKA+VÝMALBA	SP12	SDK PODHLED+VÝMALBA	KERAMICKÝ OBKLAD 1500mm
110	ZÁDVEŘÍ	3500	2,2	SP2	KERAMICKÁ DLAŽBA	VNITŘNÍ OMÍTKA+VÝMALBA	SP13	SDK PODHLED+VÝMALBA	KERAMICKÝ SOKLÍK, VÝŠKA DLE VYBRANÉ DLAŽBY
111	LOKÁL	3500	55,7	SP2	KERAMICKÁ DLAŽBA	VNITŘNÍ OMÍTKA+VÝMALBA	SP11+SP13	AKUSTICKÝ PODHLED	KERAMICKÝ SOKLÍK, VÝŠKA DLE VYBRANÉ DLAŽBY
112	VÝČEP	3500	11,4	SP2	KERAMICKÁ DLAŽBA	VNITŘNÍ OMÍTKA+VÝMALBA	SP13	AKUSTICKÝ PODHLED	KERAMICKÝ SOKLÍK, VÝŠKA DLE VYBRANÉ DLAŽBY, KERAMICKÝ OBKLAD NAD LINKOU 600mm
113	SKLAD	2300–3495	8,0	SP2	KERAMICKÁ DLAŽBA	VNITŘNÍ OMÍTKA+VÝMALBA	SP14	SDK PODHLED+VÝMALBA	KERAMICKÝ SOKLÍK, VÝŠKA DLE VYBRANÉ DLAŽBY
114	ŠATNA PERSONÁL	2200	3,1	SP1	KERAMICKÁ DLAŽBA	VNITŘNÍ OMÍTKA+VÝMALBA	SP15	SDK PODHLED+VÝMALBA	KERAMICKÝ SOKLÍK, VÝŠKA DLE VYBRANÉ DLAŽBY, SV.V. 2200mm
115	WC PERSONÁL	2200	1,9	SP1	KERAMICKÁ DLAŽBA	VNITŘNÍ OMÍTKA+VÝMALBA	SP15	SDK PODHLED+VÝMALBA	KERAMICKÝ OBKLAD 1500mm, SV.V. 2200mm
116	TERASA + SCHODIŠTĚ	---	29,3	SP6+SP7	DŘEVOPLASTOVÉ PALUBKY	---	---	---	ZÁBRADLÍ VÝŠKY 1000mm

VÝPIS PŘEKLADŮ

- (a) PŘEKLAD KERAMICKÝ NOSNÝ 238/1000mm –4x+EPS – NAD 1 OTVORŮ
- (b) PŘEKLAD KERAMICKÝ NOSNÝ 238/1250mm –4x+EPS – NAD 1 OTVORŮ
- (c) PŘEKLAD KERAMICKÝ NOSNÝ 238/1500mm –4x+EPS – NAD 1 OTVORŮ
- (d) PŘEKLAD KERAMICKÝ NOSNÝ 238/1750mm –4x+EPS – NAD 1 OTVORŮ
- (e) PŘEKLAD KERAMICKÝ NOSNÝ 238/1250mm –2x+VLOŽENÁ ŽB – NAD 2 OTVORY
- (f) PŘEKLAD Z OCELOVÝCH PROFILŮ 2x I160–1600mm – NAD 1 OTVORY

- (A) PŘEKLAD PLOCHÝ KERAMICKÝ 145/1250mm – 3x – NAD 3 OTVORY
- (B) PŘEKLAD PLOCHÝ KERAMICKÝ 145/1750mm – 1x – NAD 1 OTVOR
- (C) PŘEKLAD PLOCHÝ KERAMICKÝ 115/1250mm – 2x – NAD 1 OTVOR
- (D) PŘEKLAD PLOCHÝ KERAMICKÝ 140/1250mm – 2x – NAD 1 OTVOR

LEGENDA HMOT

- STÁVAJÍCÍ ZDĚNÉ KONSTRUKCE Z CIHEL PLNÝCH PÁLENÝCH NA MALTU
- NOVÉ ZDĚNÉ KONSTRUKCE Z KERAMICKÝCH BROUŠENÝCH CIHEL NA PLNOPLOŠNOU TENKOVRSTVOU MALTU, TL. 440mm Lambda D = min. 0,092 W/(m.K)
- NOVÉ ZDĚNÉ KONSTRUKCE Z KERAMICKÝCH BROUŠENÝCH CIHEL NA PLNOPLOŠNOU TENKOVRSTVOU MALTU, TL. 300mm
- NOVÉ ZDĚNÉ KONSTRUKCE Z KERAMICKÝCH BROUŠENÝCH CIHEL NA PLNOPLOŠNOU TENKOVRSTVOU MALTU, TL. 250mm
- NOVÉ ZDĚNÉ KONSTRUKCE Z KERAMICKÝCH BROUŠENÝCH CIHEL S VLOŽENOU TEPELNOU IZOLACÍ, NA PLNOPLOŠNOU TENKOVRSTVOU MALTU, TL. 250mm,
- NOVÉ ZDĚNÉ KONSTRUKCE ZE ZTRACENÉHO BEDNĚNÍ, TL. 250mm
- NOVÉ ZDĚNÉ KONSTRUKCE Z AKUSTICKÝCH KERAMICKÝCH BROUŠENÝCH CIHEL S VLOŽENOU MINERÁLNÍ VATOU, OTLUM 57dB, TL. 210mm
- NOVÉ PŘÍČKY Z KERAMICKÝCH BROUŠENÝCH CIHEL, NA PLNOPLOŠNOU MALTU, TL. 115mm, 175mm, 240mm
- KAČÍREK V OKAPOVÉM CHODNÍČKU

LEGENDA BAREV

- STÁVAJÍCÍ KONSTRUKCE
- NOVÉ KONSTRUKCE

VYSVĚTLIVKY:

KP KOTEL NA PLYN
TUV ZÁSOBNÍK TEPLÉ UŽITKOVÉ VODY
AK AKUMULAČNÍ NÁDOBA 1m3

- SKLADBA PODLAHY
- SKLADBA STĚNY
- SKLADBA STŘECHY
- TRUHLÁŘSKÉ VÝROBKY
- PLASTOVÉ VÝROBKY – OKNA + PARAPETY
- KLEMPÍŘSKÉ VÝROBKY
- ZÁMEČNICKÉ VÝROBKY

JEDNOTLIVÉ POLOŽKY JSOU ROZEPSÁNY VE VÝPISECH SKLADEB A VÝPISECH PRVKŮ

ZÁKLADNÍ KÓTOVÁNÍ – NA ZDIVO VČETNĚ OMÍTEK – STÁVAJÍCÍ STAV
ZÁKLADNÍ KÓTOVÁNÍ – NA ZDIVO BEZ OMÍTEK – NOVÝ STAV
±0,000 = PODLAHA V 1.NP – 509,60 m.n.m.

POZNÁMKY NA VÝKRESE:

1. VYBOURÁNÍ OTVORU A VYBETONOVÁNÍ ŽB PŘEKLADU. VSTUP BUDE OSAZEN DŘEVĚNÝMI STRAVNÍ SCHODY A DŘEVĚNÝM DVEŘMI S DŘEVĚNOU ZÁRUBNÍ, DVEŘE BUDOU DVOJITÉ S TEPELNOU IZOLACÍ, VZHLEDOVĚ JEDNOTNÉ S OSTATNÍMI VNITŘNÍMI DVEŘMI
2. HRANA ROZEBIRATELNÉHO PODIA, ZŮSTANE STÁVAJÍCÍ, VÝŠKA PODIA 460mm, PODLAHA POD PODIEM I V SÁLE BUDE JEDNOLITÁ
3. ŽELEZOBETONOVÉ MONOLITICKÉ SCHODIŠTĚ PRO PŘÍSTUP DO OBJEKTU A DO PŮDNÍHO PROSTORU OPATŘENÉ OCELOVÝM ZÁBRADLÍM VÝŠKY 900mm TLOUŠŤKA DESKY 160mm, VIZ KONSTRUKČNÍ ČÁST PD
4. NAŠLAPNÁ VRSTVA OBOU VENKOVNÍCH SCHODIŠŤ BUDE Z DŘEVOPLASTOVÝCH PALUBEK
5. ZÁBRADLÍ TERASY VÝŠKY 1000mm, OCELOVÉ SLOUPKY Z JEKLU 40/40 BUDOU KOTVENY Z BOKU DO ZDIVY Z HLADKÝCH PLOTOVÝCH TVAROVEK NA SLOUPKY BUDOU PŘIKOTVENY DŘEVOPLASTOVÉ PALUBKY, VSTUPNÍ BRANKA NA TERASU BUDE STEJNÉ KONSTRUKCE
6. STUPAČKA PRO PŘÍVZDUŠNĚNÍ KANALIZACE VYVEDENO NAD STŘECHU, KDE BUDE UKONČENO VĚTRACÍ HLAVICÍ
7. NOVÉ DVEŘE BUDOU VYROBENY PODLE VZORU STÁVAJÍCÍCH DVEŘÍ, VELIKOSTNĚ MOHOU BÝT UPRAVENY DO STÁVAJÍCÍHO OTVORU, U=1,2 W/mK
8. KAMENNÝ PORTÁL ZŮSTANE ZACHOVÁN, POUZE BUDE OPATŘEN NOVÝM NÁTĚREM V BARVĚ DLE DOHODY S INVESTOREM
9. NOVÝ SYSTÉMOVÝ KOMÍN PRO TUHÁ PALIVA 360x360mm, PRŮMĚR PRŮDUCHU 180mm A DLE INSTALOVANÉHO SPOTŘEBIČE
10. KRBOVÁ KAMNA PRO PŘÍTÁPĚNÍ LOKÁLU A VÝČEPU O VÝKONU 12kW, KAMNA POSADIT NA DŘEVNÍK, KOLEM KAMEN BUDE OCHRANNÁ KOVOVÁ ZÁBRANA VÝŠKY MIN. 700mm
11. STÁVAJÍCÍ KOMÍN BUDE UBOURÁN POD STROP 1.NP, VYBÍRACÍ OTVOR A SOPOUCH BUDE ZAZDĚN, KOMÍNOVÝ PRŮDUCH ZASYPÁN SUTÍ Z BOURANÝCH KONSTRUKCÍ
12. ŽELEZOBETONOVÝ PRŮVLAK 4x I240, VIZ. KONSTRUKČNÍ ČÁST PD
13. HRANA STÁVAJÍCÍHO OBECNÍHO CHODNÍKU
14. PŘÍSTUPOVÁ BEZBARIÉROVÁ RAMPA, SKLON MAX. 6,25%
15. ZÁBRADLÍ TERASY VÝŠKY 900mm, OCELOVÉ SLOUPKY Z JEKLU 40/40 BUDOU KOTVENY Z VRCHU NA CHEMICKOU KOTVU, V MÍSTĚ RAMPY BUDE DOPLNĚNO O PRVKY PRO BEZBARIÉROVÝ PŘÍSTUP
16. OBVODO PŮVODNÍ ZDI UBOURANÉ ČÁSTI KULTURNÍHO DOMU
17. PROSTUP A VEDENÍ PŘÍVZDUŠNĚNÍ KRBU V PODLAZE MIN. ⌀150mm, PŘESNÁ VELIKOST, POLOHA VYOSTĚNÍ A TYP DLE TYPU KRBU NA FASÁDĚ BUDE OSAZENA MŘÍŽKA S ŽALUZIÍ
18. V MÍSTĚ VÝKLENKŮ BUDOU POD VĚNCEM OSAZENY OCELOVÉ PŘEKLADY, VIZ. KONSTRUKČNÍ ČÁST PD
19. ZDI VYZDĚNA DO VÝŠKY 5300mm AŽ NAD HŘEBEN SOUSEDOVY KŮLNY
20. PARAPET BUDE ZVÝŠEN O 70mm DOZDĚNÍM JEDNÉ ŘADY CIHEL PLNÝCH PÁLENÝCH NA MALTU
21. V TĚCHTO MÍSTECH JE MOKRÁ ZEĎ, BUDE OSEKÁNA OMÍTKA NA CIHLU, UDĚLÁNA SONDA DO PODLAH A POTÉ PŘIZVÁN TECHNIK SANAČNÍ FIRMY PRO NÁVRH SANAČNÍCH OPATŘENÍ. BUDE ŘEŠENO V SOULADU PŘÍPADNÉ DRENÁŽE PODLAHY V MÍSTNOSTI 103
22. PŮDNÍ SCHODY STAHOVACÍ 600x1100mm, ZATEPLENÉ, S POŽÁRNÍ ODOLNOSTÍ DLE PBŘ
23. HLAVNÍ PŘÍVOD NN UMÍSTĚN VE FASÁDĚ SOUČASNĚ I S ELEKTROMODINAMI, DOTAŽEN PŘES SVODNÍK KOTVENÝ DO ZDIVA,
24. HLAVNÍ ROZVADĚČ SILNOPROUDU PRO CELÝ OBJEKT
25. V CELÉ MÍSTNOSTI BUDE NOVÁ PODLAHA, VÝŠKOVÝ PŘEDĚL PODLAHY ZŮSTANE, ALE BUDE SNÍŽEN NA 90mm
26. VÝŠKA NÍKY V MÍSTNOSTI Č. 102 S DVEŘMI 1820mm, BEZ DVEŘÍ 1950mm, M.Č. 106 2850mm, M.Č. 107 2470mm, NÍKY ZŮSTANOU OTEVŘENÉ
27. STÁVAJÍCÍ DVEŘE A ZÁRUBNĚ BUDOU PŘESBROUŠENY A OPATŘENY NOVÝM NÁTĚREM
28. NOVÉ OKNO PLASTOVÉ, DVOJSKLO, FIXNÍ, VČETNĚ DODÁVKY PLASTOVÝCH PARAPETŮ
29. PŘÍBALOVÁ POLOHA SKLEPA POD SÁLEM
30. PILÍŘ Z TVÁRNIC ZTRACENÉHO BEDNĚNÍ 400x500mm VČETNĚ BETONÁŘSKÉ VÝZTUŽE
31. ---
32. ---
33. ---

AUTORIZOVAL:	ING. VLADIMÍR HIRT		
VYPRACOVAL:	ING. VLADIMÍR HIRT		
KONTROLOVAL:	---		
OBSAH:	ARCHITEKTONICKÉ A STAVEBNĚ TECHNICKÉ ŘEŠENÍ – VÝKRESOVÁ ČÁST KULTURNÍ DŮM	FORMÁT:	10 A5
	PŮDORYS 1.NP – NOVÝ STAV	STUPEŇ:	DOKUMENTACE PRO PROVEDENÍ STAVBY
		DATUM:	PROSINEC 2023
AKCE:	STAVEBNÍ ÚPRAVY KULTURNÍHO DOMU Č.P.53 – OBEC BŘEZSKO	KÓTOVÁNÍ:	mm PARE
		MĚŘÍTKO:	1:50
		ČÍSLO VÝKRESU:	D.1.1.b.3
INVESTOR: OBEC BŘEZSKO, BŘEZSKO 12, 798 32	MÍSTO: K.Ú. BŘEZSKO, P.Č. ST.80, 604, OKR. PROSTĚJOV	ČÍSLO ZAKÁZKY:	315-02-2023

www.projekce-hirt.cz