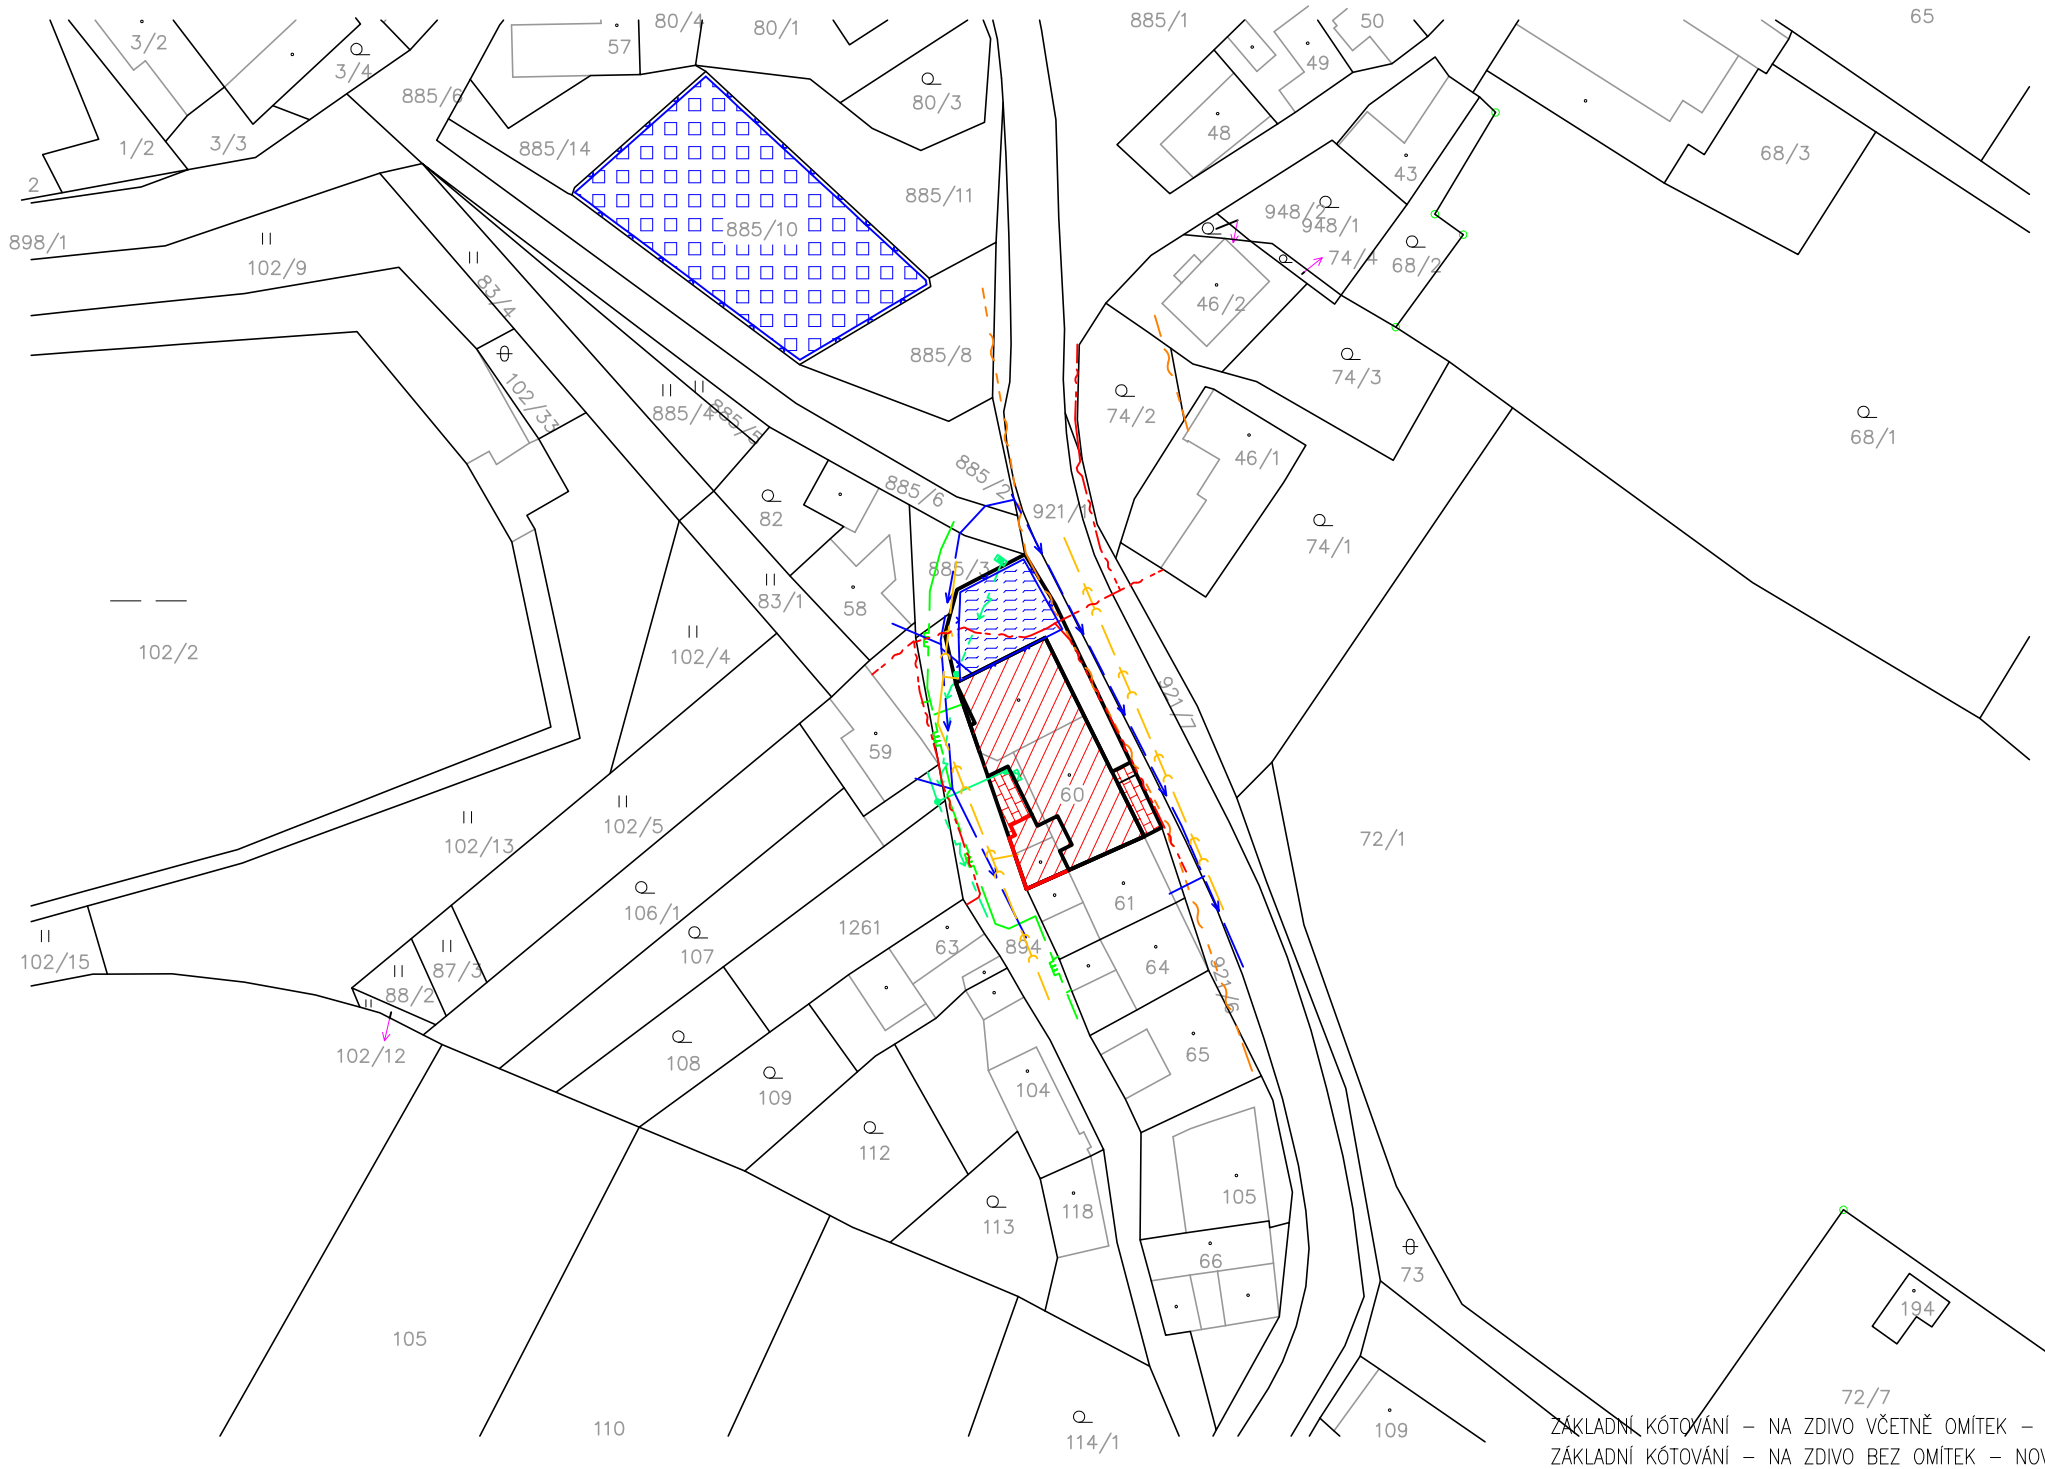

LEGENDA PLOCH:

- STÁVAJÍCÍ STAVBA KULTURNÍHO DOMU
- PŘISTAVĚNÉ WC, TERASA A SCHODIŠTĚ
- STÁVAJÍCÍ ZPEVNĚNÉ PLOCHY
- STAVEBNÍ PARCELA S KULTURNÍM DOMEM
- STÁVAJÍCÍ HŘIŠTĚ PRO UMÍSTĚNÍ STAVEBNÍHO MATERIÁLU 800 m2 – OPLOCENO
- ZAŘÍZENÍ STAVENIŠTĚ STAVEBNÍ BUŇKY A ZÁZEMÍ DODAVATELE STAVBY 128 m2 – OPLOCENO

LEGENDA INŽ. SÍTÍ:

STÁVAJÍCÍ

- EGD – NADZEMNÍ VEDENÍ NN
- MOVO – VODOVODNÍ ŘAD
- GASNET – PLYNOVOD STL
- OBEC BŘEZSKO – SPLAŠKOVÁ KANALIZACE
- CETIN – TELEKOMUNIKACE NADZEMNÍ
- INFOS ART – PODZEMNÍ OPTICKÝ KABEL

S

ZÁKLADNÍ KÓTOVÁNÍ – NA ZDIVO VČETNĚ OMÍTEK – STÁVAJÍCÍ STAV
ZÁKLADNÍ KÓTOVÁNÍ – NA ZDIVO BEZ OMÍTEK – NOVÝ STAV
±0,000 = PODLAHA V 1.NP – 509,60 m.n.m.

POZNÁMKY:

- TATO PROJEKTOVÁ DOKUMENTACE PRO PROVEDENÍ STAVBY NENAHRAZUJE DOKUMENTACI REALIZAČNÍ / DÍLENSKOU
- VÝŠKOVÉ ZALOŽENÍ STAVBY NUTNO SKOORDINOVAT S GEODETICKÝM VYTÝČENÍM OBJEKTU
- PŘI SOUBĚHU A KŘÍŽENÍ SÍTÍ A POTRUBÍ BUDOU DODRŽENY DOPORUČENÉ VZDÁLENOSTI DLE ČSN 73 6005
- PŘED ZAPOČETÍM STAVEBNÍCH – ZEMNÍCH PRACÍ BUDOU VYTÝČENA VŠECHNA PODZEMNÍ I NADZEMNÍ VEDENÍ A OZNAČENA JEJICH SPRÁVCI
- TECHNICKÁ ZPRÁVA JE NEDÍLNOU SOUČÁSTÍ PROJEKTOVÉ DOKUMENTACE
- MATERIÁLY A KOMPONENTY POPSANÉ V PROJEKTU URČUJÍ STANDARD, JE MOŽNÉ JE ZAMĚNIT ZA JINÉ SHODNÝCH VLASTNOSTÍ PO ODSOUHLASENÍ PROJEKTANTEM

AUTORIZOVAL:	ING. VLADIMÍR HIRT
VYPRACOVAL:	ING. VLADIMÍR HIRT
KONTROLOVAL:	---

PROJEKČNÍ KANCELÁŘ ING. VLADIMÍR HIRT
www.projekce-hirt.cz

OBSAH:

SITUAČNÍ VÝKRES ŠIRŠÍCH VZTAHŮ

FORMÁT:	2 A4
STUPEŇ:	DOKUMENTACE PRO PROVEDENÍ STAVBY
DATUM:	PROSINEC 2023

AKCE:

STAVEBNÍ ÚPRAVY KULTURNÍHO DOMU Č.P.53 – OBEC BŘEZSKO

INVESTOR: OBEC BŘEZSKO, BŘEZSKO 12, 798 52

MÍSTO: K.Ú. BŘEZSKO, P.Č. ST.60, 894, OKR. PROSTĚJOV

KÓTOVÁNÍ:	MM
MĚŘÍTKO:	1:1000
ČÍSLO VÝKRESU:	C.1
ČÍSLO ZAKÁZKY:	315-02-2023

PARÉ