


POZNÁMKY:

- TATO PROJEKČNÍ DOKUMENTACE PRO PROJEKT STAVBY NEUJEDNÁVÁ DOKUMENTACI REALIZACI / DÍLENSKOU
- VÝŠKOVÉ ZALOŽENÍ STAVBY NUTNO SKOORDINOVAT S GEODETICKÝM VÝTČENÍM OBJEKTU
- PŘI SOUBĚHU A KŘÍŽENÍ SÍTÍ A POTRUBÍ BUDOU DODRŽENY DOPORUČENÉ VZÁLENOSTI DLE ČSN 73 6005
- PŘED ZAPOČETÍM STAVBY - ZEZNÍCH PRACÍ BUDOU VYTČENA VŠECHNA PODZEMNÍ I NADZEMNÍ VEDENÍ A OZNAČENA JEJICH SPRÁVCI
- TECHNICKÁ ZPRÁVA JE NEJLHOU SOUČÁSTÍ PROJEKTOVÉ DOKUMENTACE
- MATERIÁL A KOMPONENTY POPSANÉ V PROJEKTU URČUJÍ STANDARDY, JE MOŽNÉ JE ZAMĚNIT ZA JINÉ SHODNÝCH VLASTNOSTÍ PO ODSOUHLÁSENÍ PROJEKTANTEM
- STÁVAJÍCÍ HRÁŠTĚ PRO UMÍSTĚNÍ STAVEBNÍHO MATERIÁLU SE NACHÁZÍ 40m SEVERNĚ OD PLOCHY PRO ZÁŘÍZENÍ STAVENÍŠTĚ
- PLOCHY PRO UMÍSTĚNÍ STAVEBNÍHO MATERIÁLU PRO ZÁŘÍZENÍ STAVENÍŠTĚ BUDOU OBEHNÁVY MOBILNÍM ROZEBÍRATELNÝM OPLOCENÍM

- 1 ŠACHTA
- 2 KŘÍŽ
- 3 STUDNA
- 4 VYVĚNA KONZOLY NESOUJÍ VEDENÍ NN
- 5 VYVĚNA KONZOLY NESOUJÍ PŘÍVODNÍ VEDENÍ DISTRIBUCE NN A PŘEMÍSTĚNÍ NA NOVÉ MÍSTO, VČETNĚ PŘEMÍSTĚNÍ ELEKTROHODIN
- 6 NAPOLNĚNÍ VNITŘNÍCH ROZVODŮ KANALIZACE A DEŠŤOVÝCH DO STÁVAJÍCÍ PŘÍPOJKY JEDNOTNÉ KANALIZACE V MALETKU OBCE BŘEZSKO
- 7 DEŠŤOVÉ VODY ZE STŘECHY BUDOU NAPOLNĚNY DO STÁVAJÍCÍ PŘÍPOJKY, V PŘÍPADĚ JEJICH ŠPAINĚHO STAVU
- 8 BUDOU TÍTO VYKOPÁVY A POTĚ POLOŽENY NOVĚ Z KG POTRUBÍ
- 9 VSKOKOVACÍ JAMA DŘEVÁŽE
-

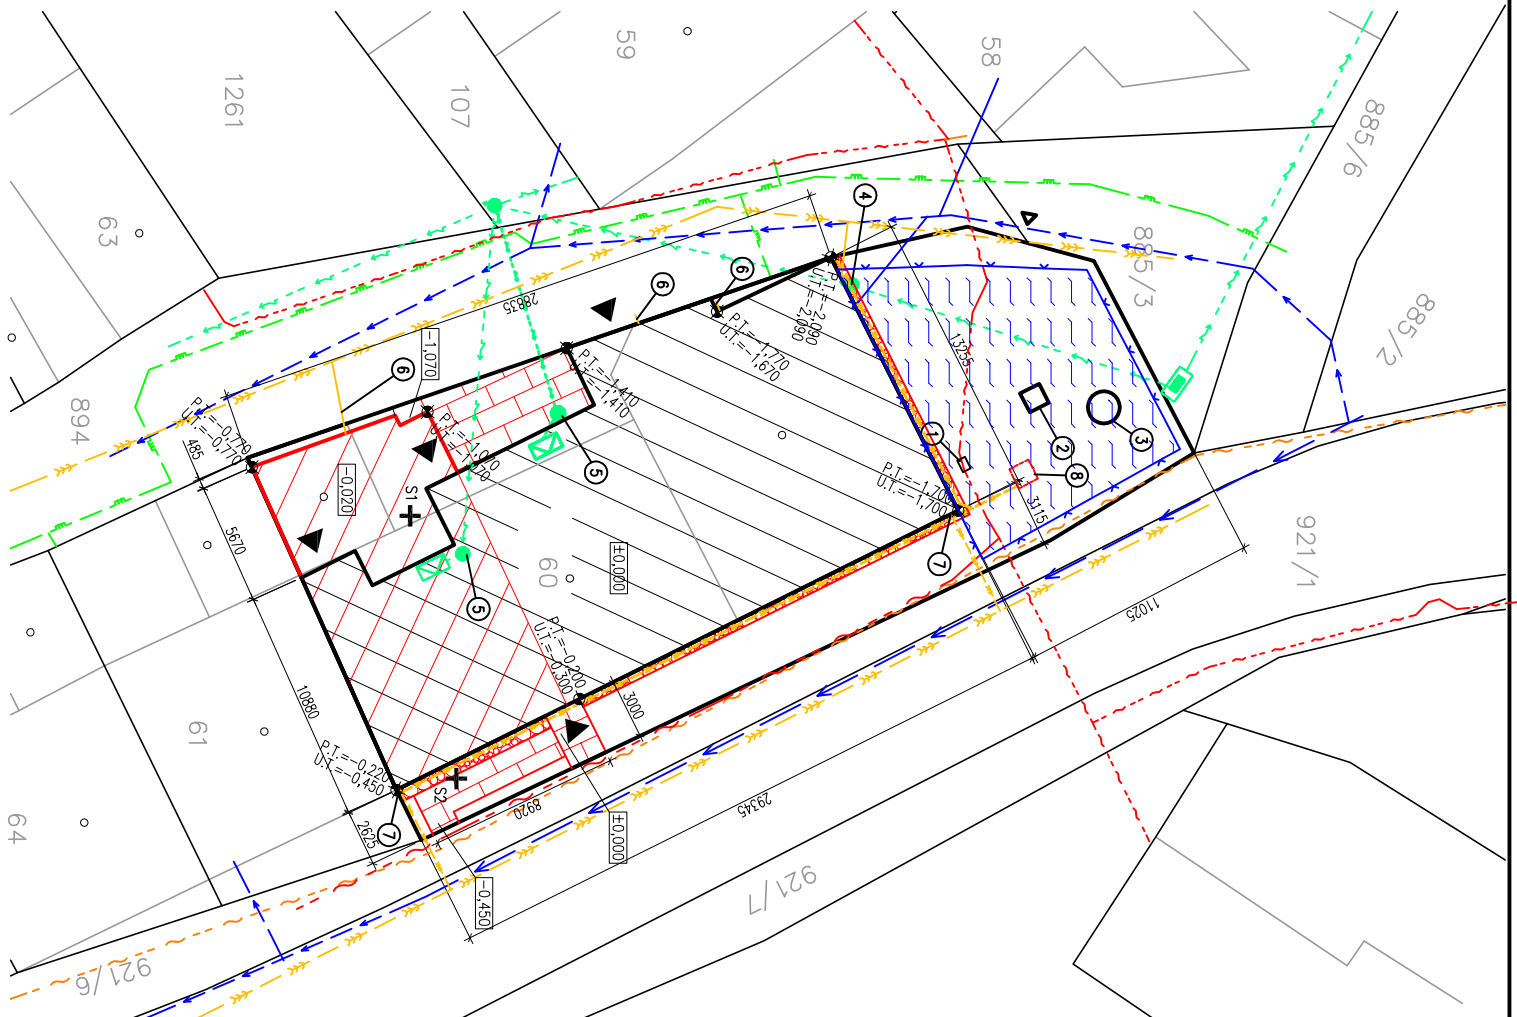

LEGENDA INŽ. SÍTÍ:

- EGO - NADZEMNÍ VEDENÍ NN
- MOVO - VODOVODNÍ ŘÁD
- GASNET - PLYNOVOD SÍTĚ
- OBEC BŘEZSKO - JEDNOTNÁ KANALIZACE
- CETIN - NADZEMNÍ TELEKOMUNIKACE
- INFOS ART - PODZEMNÍ OPTICKÝ KABEL
- OBEC BŘEZSKO - DŘEVNÝ KOLEM OBJEKTU

LEGENDA PRVKŮ:

- ▶ VSTUP DO OBJEKTU
- ◀ VSTUP NA POZEMEK
- HRANICE STAVEBNÍCH PARCEL
- INŽENÝRSKÉ GEOLOGICKÉ SONDY S1 A S2

LEGENDA PLOCH:

- STÁVAJÍCÍ UPRAVŮVANÝ KULTURNÍ DŮM 271,0 m²
- PŘÍSTAVBĚNÉ WC, TERASA A SCHODIŠTĚ 49,8 m²
- ČÁST KULTURNÍHO DŮMU ZBOUBRANÁ A ZNOVU VYSTAVĚNÁ 88,0 m²
- ZPĚVMĚNĚ PLOCHY A BEZBARĚROVÁ RAMPA 40,0 m²
- OKAPOVÝ CHODNÍČEK VYSTAVĚNÝ KÁČKEM
- PLOCHA PRO ZÁŘÍZENÍ STAVENÍŠTĚ 128,0 m²



ZÁKLADNÍ KOTOVÁNÍ - NA ZDVO VČETNĚ OMÍTEK - STÁVAJÍCÍ STAV
ZÁKLADNÍ KOTOVÁNÍ - NA ZDVO BEZ OMÍTEK - NOVÝ STAV
±0,000 = PODLAHA V 1.NP = 509,60 m.n.m.

AUTORIZOVAL: ING. VLADIMÍR HIRT		www.projekce-hirt.cz	
VYPRACOVAL: ING. VLADIMÍR HIRT		FORMÁT: 2 A4	
KONTROLOVAL: ---		STUPEŇ: DOKUMENTACE PRO PRŮBĚH STAVBY	
OBSAH:		DATUM: ZÁŘÍ 2023	
KOORDINAČNÍ SITUČNÍ VÝKRES		KOTOVÁNÍ: MM	
		MĚRITKO: 1:250	
		ČÍSLO VÝKRESU: C.2	
		ČÍSLO ZAKÁZKY: 315-02-2023	
AKCE: STAVEBNÍ ÚPRAVY KULTURNÍHO DŮMU Č.P.53 - OBEC BŘEZSKO		INVESTOR: OBEC BŘEZSKO, BŘEZSKO 12, 798 52 MÍSTO: K.Ú. BŘEZSKO, P.Č. ST.60, 894, OKR. PROSTĚJOV	