


ŘEZ A-A – STÁVAJÍCÍ STAV+BOURACÍ PRÁCE

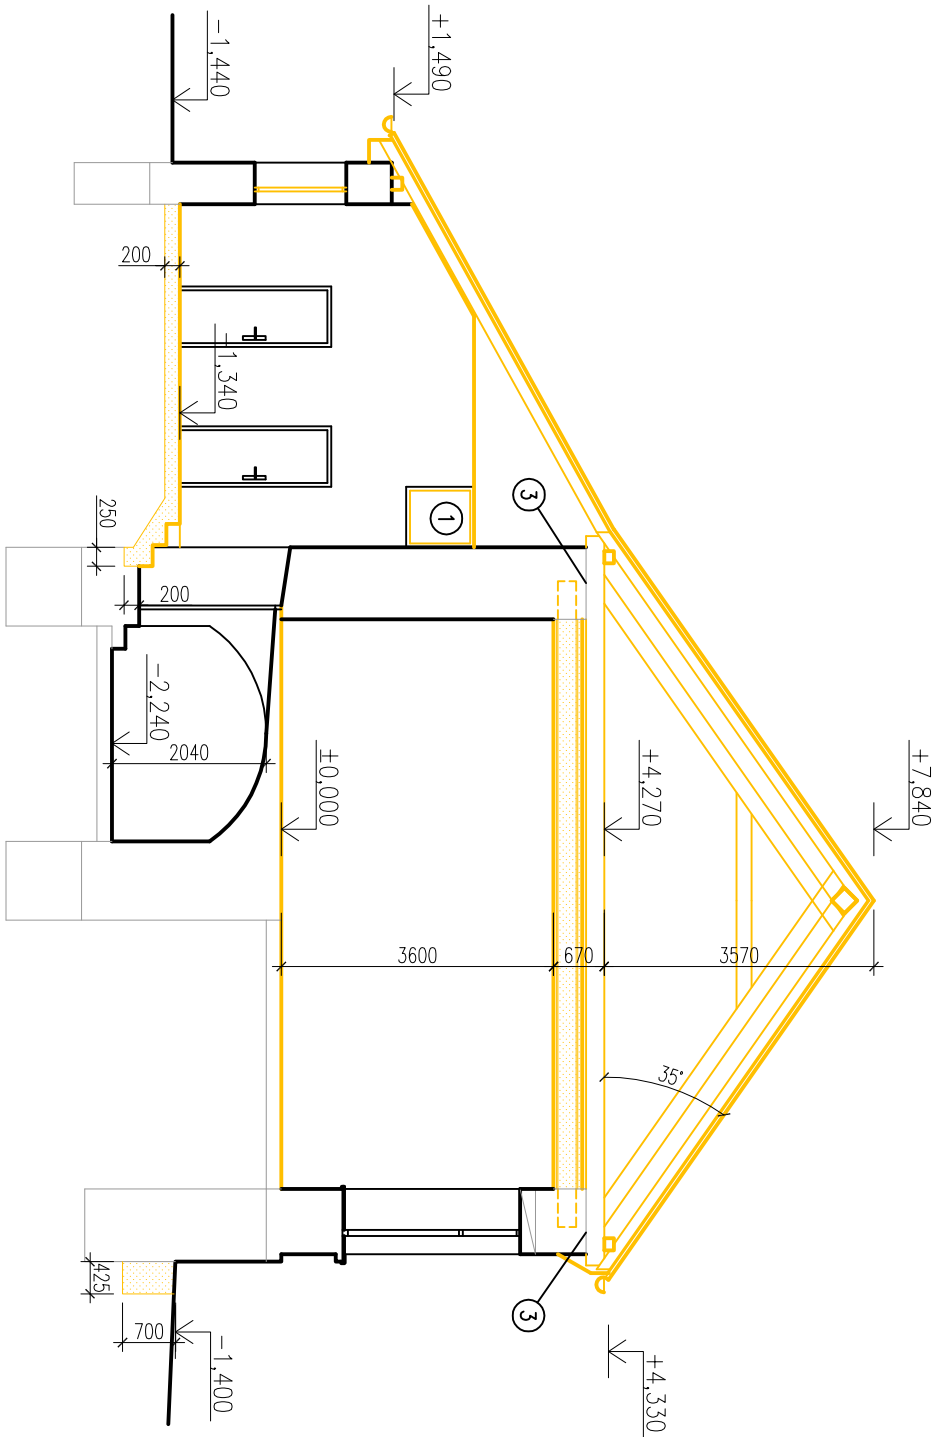

LEGENDA HMOT

- STÁVAJÍCÍ ZDĚNÉ KONSTRUKCE
- BOURANÉ ZDIVO

LEGENDA BAREV


- STÁVAJÍCÍ KONSTRUKCE
- BOURANÉ KONSTRUKCE

POZNÁMKY:


- TECHNOLOGIE BOURACÍCH PRACÍ, VIZ. TECHNICKÁ ZPRÁVA
- DOKUMENTACI PRO VEŠKERÉ PODPŮRNÉ A ZAJIŠŤOVACÍ KONSTRUKCE PŘI BOURACÍCH PRACÍCH ZAJISTI DODAVATEL STAVBY
- PŘI BOURACÍCH PRACÍCH BUDE DBÁNO BEZPEČNOSTI PRACOVNÍKŮ
- STARÉ VNĚJŠÍ VYPLNĚ OTVORŮ BUDOU DEMONTOVÁNY A NAHRAŽENY NOVÝMI
- PŘI VYBOURÁVÁNÍ OSTĚNÍ A VKLÁDÁNÍ NOVÝCH PŘEKLADŮ BUDE ŘÁDNĚ PODEPŘENO HORNÍ ZDIVO
- V CELEM OBJEKTU KROMĚ M.Č. 104, 105 BUDE KOMPLETNĚ OSEKÁNA OMÍTKA AŽ NA CIHLU. V TĚCHTO TŘECH MÍSTNOSTECH BUDE OSEKÁNA OMÍTKA LOKÁLNĚ POUZE V MÍSTECH, KDE JE VE ŠPATNÉM STAVU
- V CELE MÍSTNOSTI 102, 103 BUDE VYKOPÁNA PODLAHA, VČETNĚ ODSTRANĚNÍ SCHODŮ DO SÁLU A DO SKLEPA
- NA CELEM OBJEKTU BUDE KOMPLETNĚ OSEKÁNA STÁVAJÍCÍ VENKOVNÍ OMÍTKA

- DEMONTÁŽ DVÍŘEK NA PŮDU A NÁSLEDNÉ ZAZDĚNÍ OTVORU
- KAMENNÝ PORTÁL VČETNĚ PRAHU ZŮSTANE ZACHOVÁN, BĚHEM PRACÍ BUDE ZAJIŠTĚNO, ABY NEDOŠLO K JEHO POŠKOZENÍ
- KORUNA ZDIVA BUDE OČIŠŤENA, BUDOU ODSTRANĚNY NESOUDRŽNÉ A DROBNÉ ČÁSTI CIHEL, PŘÍPADNÉ DOZDÍVKY BUDOU PROVEDENY Z CIHEL PLINŮCH PALENÝCH Z BOURANÉ ČÁSTI OBJEKTU
-
-
-

ŘEZ B-B – STÁVAJÍCÍ STAV+BOURACÍ PRÁCE

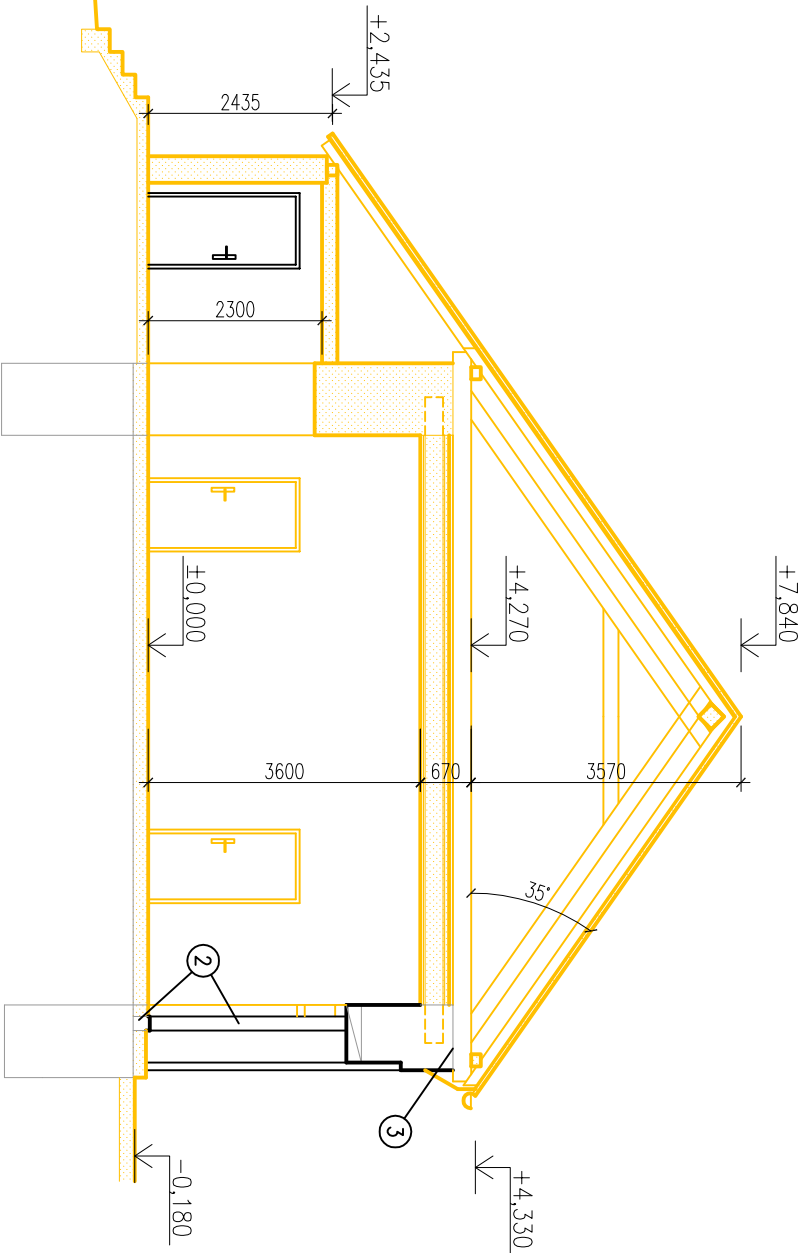

ZÁKLADNÍ KÓTOVÁNÍ – NA ZDIVO VČETNĚ OMÍTEK – STÁVAJÍCÍ STAV
ZÁKLADNÍ KÓTOVÁNÍ – NA ZDIVO BEZ OMÍTEK – NOVÝ STAV
±0,000 = PODLAHA V 1.NP – 509,60 m.n.m.

AUTORIZOVAL: ING. VLADIMÍR HIRT		 www.projekce-hirt.cz	
VYPRACOVAL: ING. VLADIMÍR HIRT			
KONTROLOVAL: ---		FORMÁT: 2 A4	
OBSAH:			
ARCHITEKTONICKÉ A STAVEBNÍ TECHNICKÉ ŘEŠENÍ – DOKUMENTY BOURACÍCH PRACÍ A PODROBNOSTI KULTURNÍ DŮM		STUPEŇ: DOKUMENTACE PRO PROVEDENÍ STAVBY	
ŘEZ A-A, ŘEZ B-B – STÁVAJÍCÍ STAV+BOURACÍ PRÁCE			
AKCE:		DATUM: PROSINEC 2023	
		KÓTOVÁNÍ: MM	PŘÍČ
		MĚŘÍTKO: 1:100	
STAVEBNÍ ÚPRAVY KULTURNÍHO DOMU Č.P.53 – OBEC BŘEZSKO		ČÍSLO VÝKRESU: D.1.1.c.2	
		ČÍSLO ZAKÁZKY: 315-02-2023	
INVESTOR: OBEC BŘEZSKO, BŘEZSKO 12, 798 52		MÍSTO: K.Ú. BŘEZSKO, P.Č. ST.60, 894, OKR. PROSTĚJOV	