

KRAJ
KATASTRÁLNÍ ÚZEMÍ
ČÍSLO PARCELY
DRUH POZEMKU

STAVEBNÍ OBJEKT
ČÁST

ČÍSLO PF

VODNÍ HLADINA

NOVÝ STAV

STÁVAJÍCÍ STAV


SROVNÁVACÍ ROVINA
STANIČENÍ V KM


STANIČENÍ V M

SPÁD NA DÉLKU [m]
CELKOVÁ DÉLKA [m]

OLOMOUCKÝ KRAJ
VRBÁTKY
138/1
ORNÁ PŮDA

-	SO 01 - VODNÍ TŮŇ č. 1					-
-	BEZ VODY	LITORÁL	HL. NAD 0,6 m	LITORÁL	BEZ VODY	-

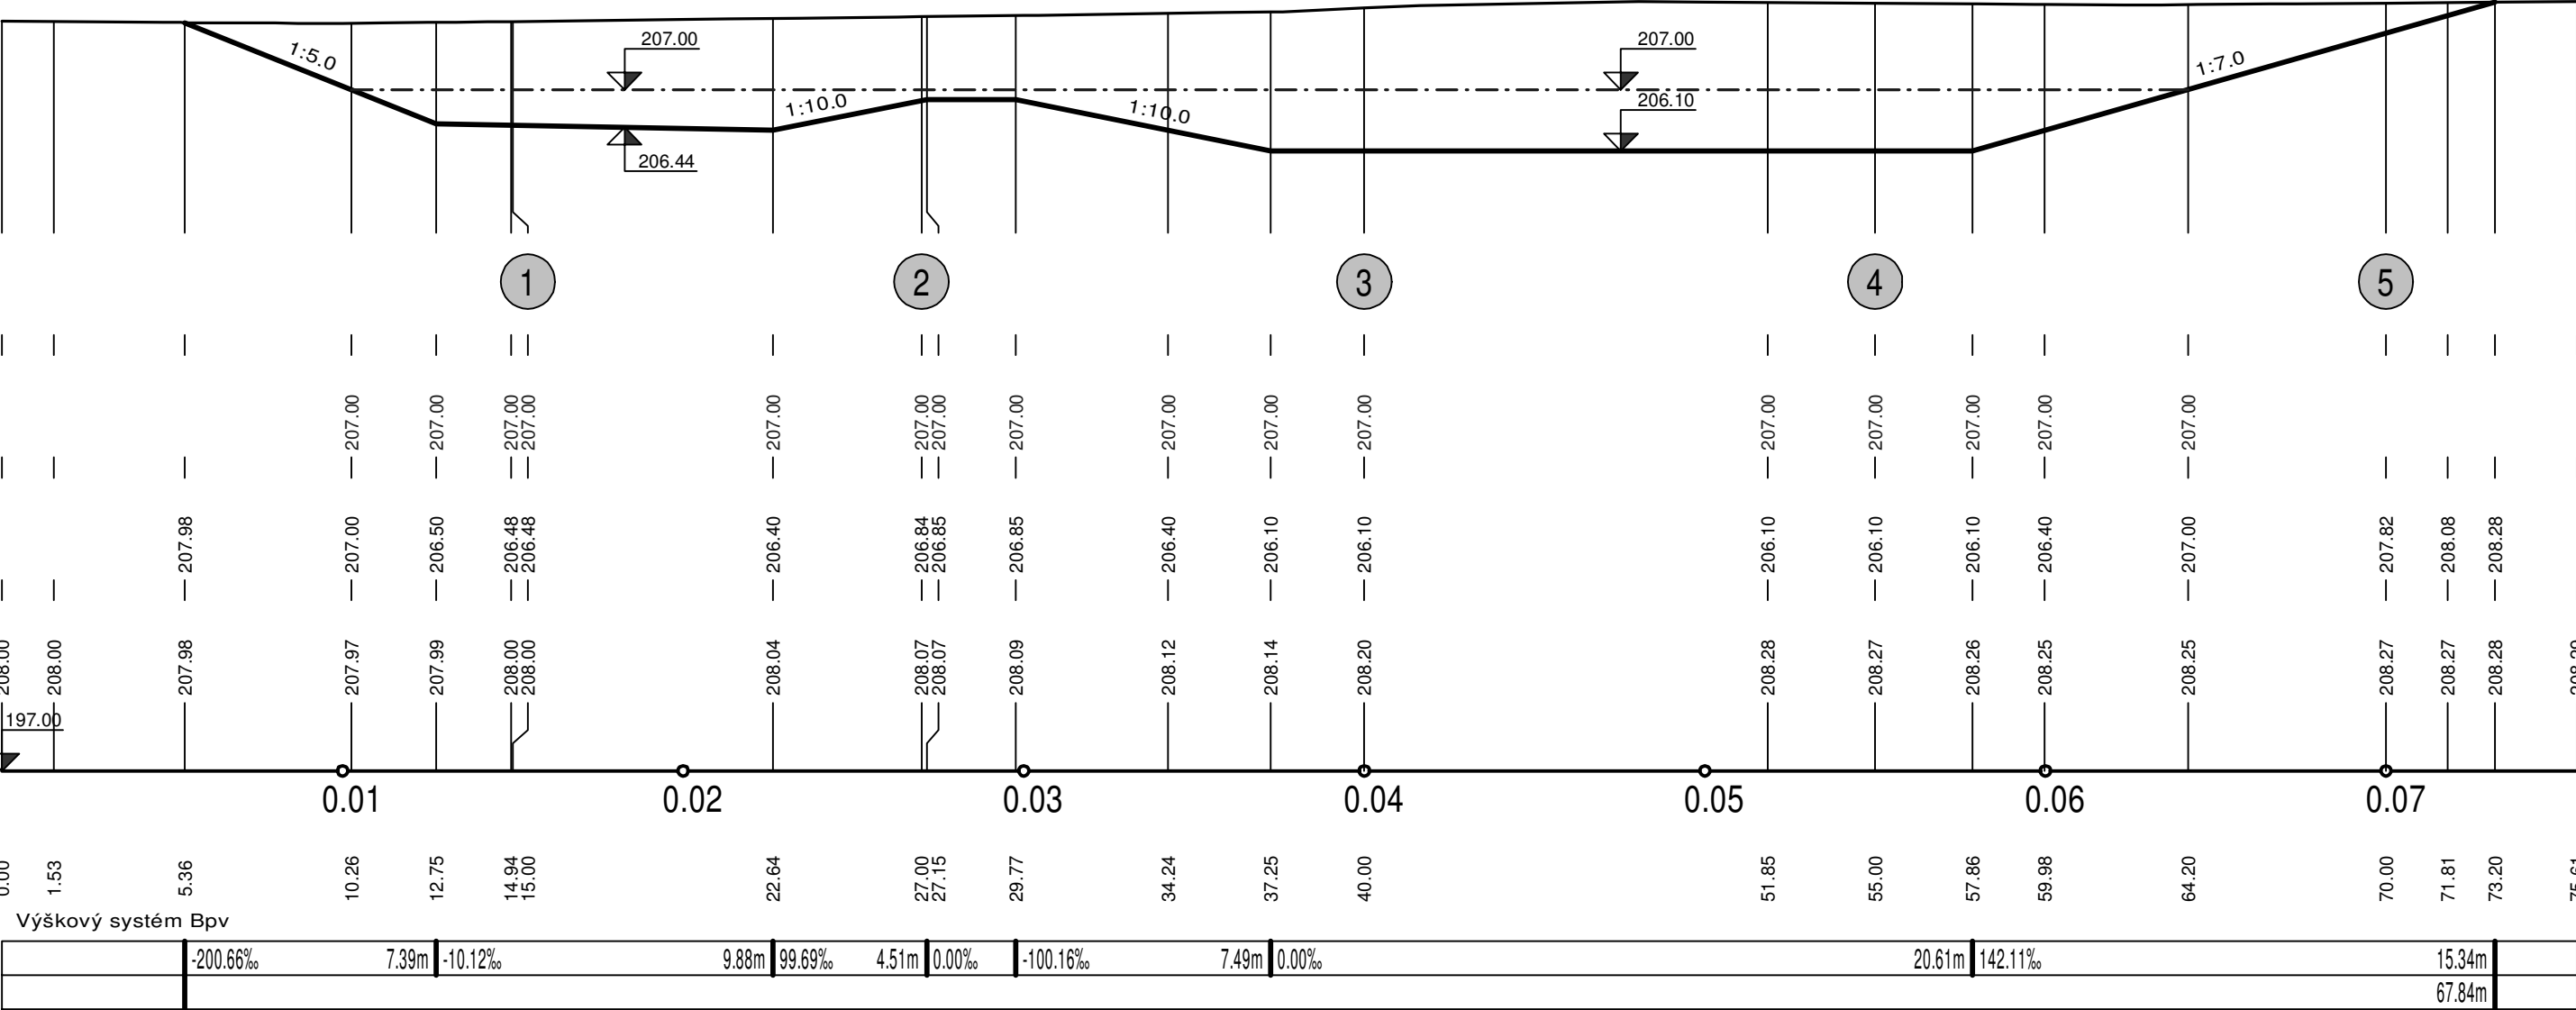

Polohopisný systém:		Výškopisný systém:	
Vedoucí projektant:		Kreslil:	
Ing. Petr Marčák		Ing. Alena Petříková	
			
Stavebník: Obec Vrbátky		Zodpovědný projektant:	
K.ú.: Vrbátky		Ing. Petr Marčák	
Kraj: Olomoucký			
Název akce / stavebního objektu:		Formát:	
BIOCENTRUM NA DVORSKÝCH V K.Ú. VRBÁTKY SO 05 - Vodní tůň č. 5		Datum:	
		02/2021	
		Stupeň PD:	
Obsah:		Dur/DSP/DPS	
Podélný profil tůně č. 5		Archivační č.:	
		19070-10XR-PA	
		Měřítko:	
		Výkres číslo:	
		1 : 200/100	
		D.10.	