

KRAJ
KATASTRÁLNÍ ÚZEMÍ
ČÍSLO PARCELY
DRUH POZEMKU

OLOMOUCKÝ KRAJ
VRBÁTKY
138/1
ORNÁ PŮDA

BIOCENTRUM NA DVORSKÝCH V K.Ú. VRBÁTKY

Podélný profil zemního valu č. 2
M 1 : 1000/100

ČÍSLO PF


NOVÝ STAV

STÁVAJÍCÍ STAV


SROVNÁVACÍ ROVINA
STANIČENÍ V KM

STANIČENÍ V M

SPÁD NA DÉLKU [m]
CELKOVÁ DÉLKA [m]

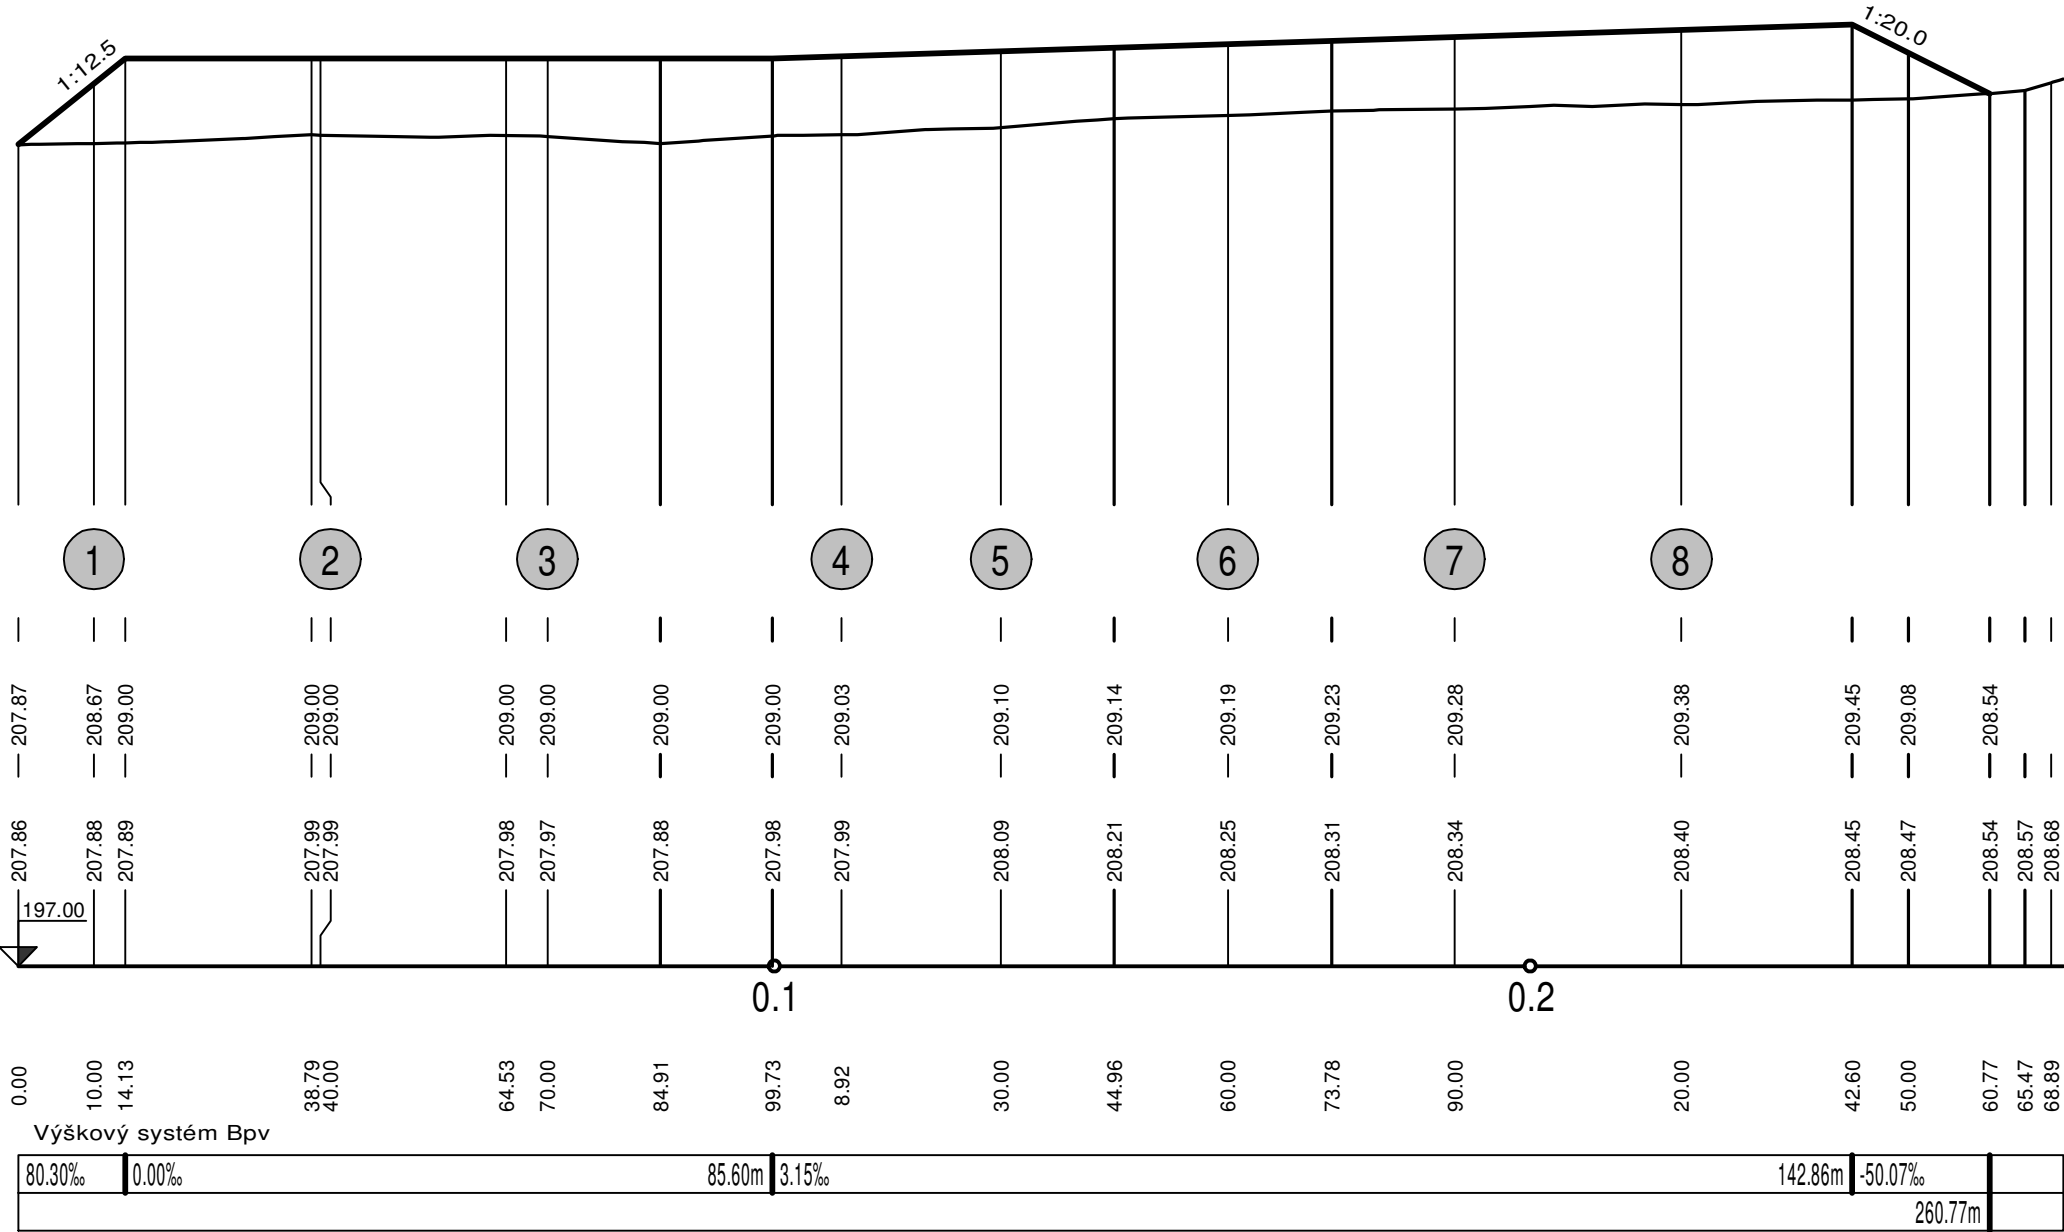

Polohopisný systém: Výškopisný systém:

Vedoucí projektant:	Kreslil:	Zodpovědný projektant:	 Projektová a inženýrská činnost v oboru stavby vodního, lesního hospodářství a krajinného inženýrství U Svltavy 2, 618 00 Brno IČ: 00220078 tel.: 606 033 120	
Ing. Petr Marčák	Ing. Alena Petříková	Ing. Petr Marčák		
Stavebník: Obec Vrbátky			Formát:	3xA4
K.ú.: Vrbátky			Datum:	02/2021
Kraj: Olomoucký			Stupeň PD:	DUR/DSP/DPS
Název akce / stavebního objektu:			Archivační č.:	19070-10XR-PA
Obsah:			Měřítko:	Výkres číslo:
Podélný profil zemního valu č. 2			1 : 1000/100	D.14.