


Vytvořeno programem pp_kom, (c) AutoPEN Liberec, www.autopen.cz

POVRCH	
KATASTR	

SKLONOVÉ POMĚRY
MĚRITKA X / Y 1:100 / 1:100
LEGENDA TYPŮ ČAR
TERÉN
NIVELETA

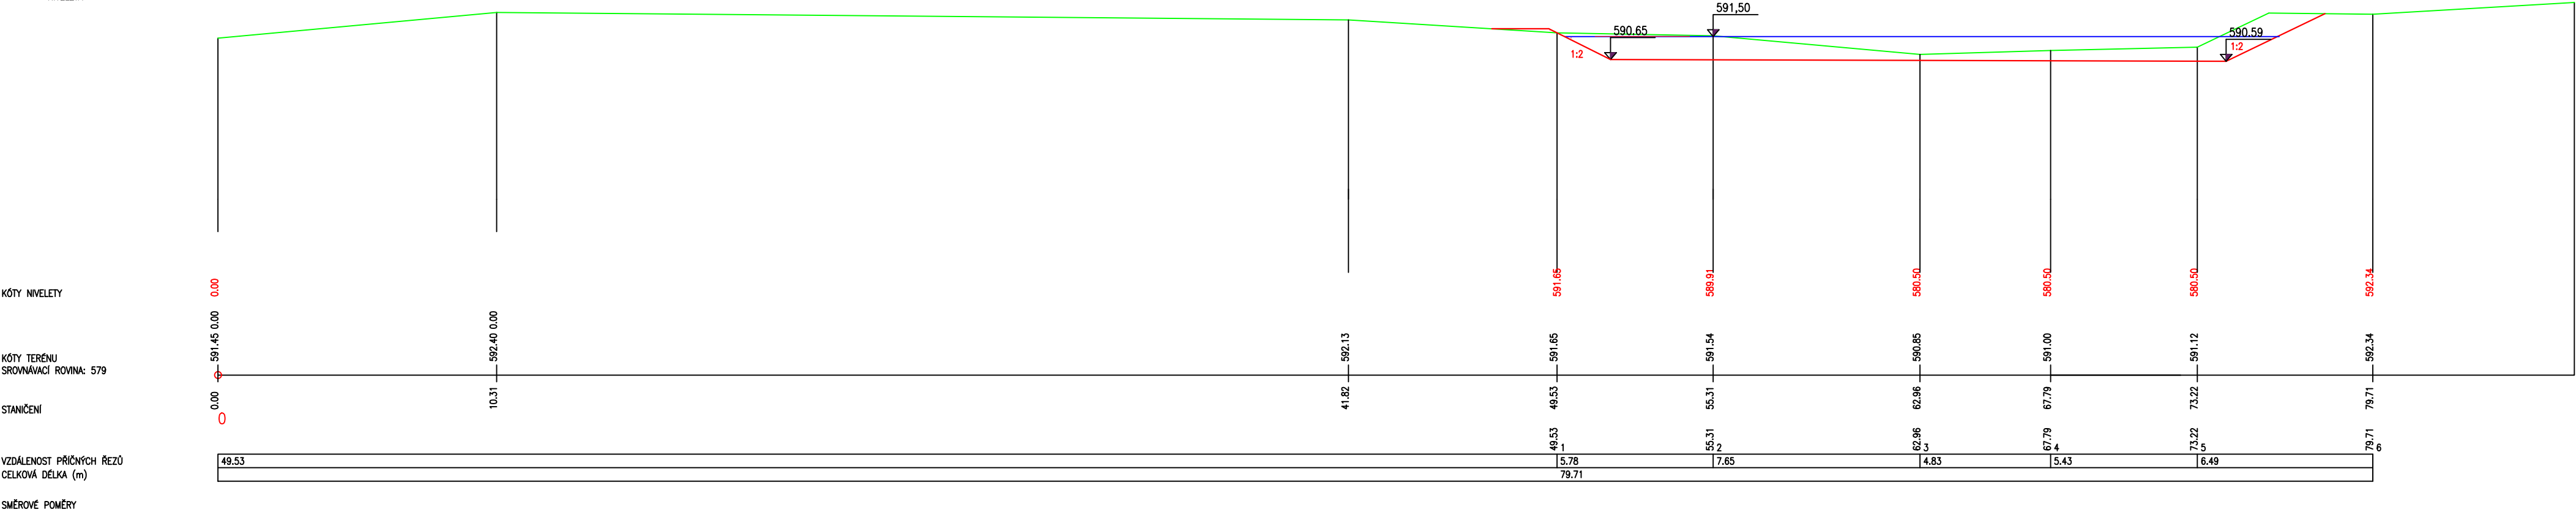

Projektant PROVOD inž. spol., s.r.o. V Podhájí 226/28 400 01 Ústí nad Labem E-mail: provod@provod.cz http://www.provod.cz	Zodpovědný projektant ING. MAREK VISKOT
	Vypracoval ING. MAREK VISKOT
	Katastrální území SKŘÍPOV
Zpracovatel HYDROPROGRESS, s.r.o. Sevastopolská 6 625 00 Brno E-mail: info@hydroprogress.cz http://www.hydroprogress.cz	Objednatel OBEC SKŘÍPOV
	Stupeň dokumentace DSP
	Datum KVĚTEN, 2022
Akce HOSPODAŘENÍ SE SRÁŽKOVÝMI VODAMI NA ÚZEMÍ OBCE SKŘÍPOV	Měřítko 1 : 1000
	Příloha D.1.
Příloha PODÉLNÝ PROFIL LOKALITA Č.6 - VODNÍ NÁDRŽ	