

SKLONOVÉ POMĚRY
MĚŘITKA X / Y 1:500 / 1:100
LEGENDA TYPŮ ČAR
TERÉN
NIVELETA

PRAVÝ BŘEH


LEVÝ BŘEH

KÓTY NIVELETY

KÓTY TERÉNU
SROVNÁVACÍ ROVINA: 526

STANIČENÍ

VZDÁLENOST PŘÍČNÝCH ŘEZŮ

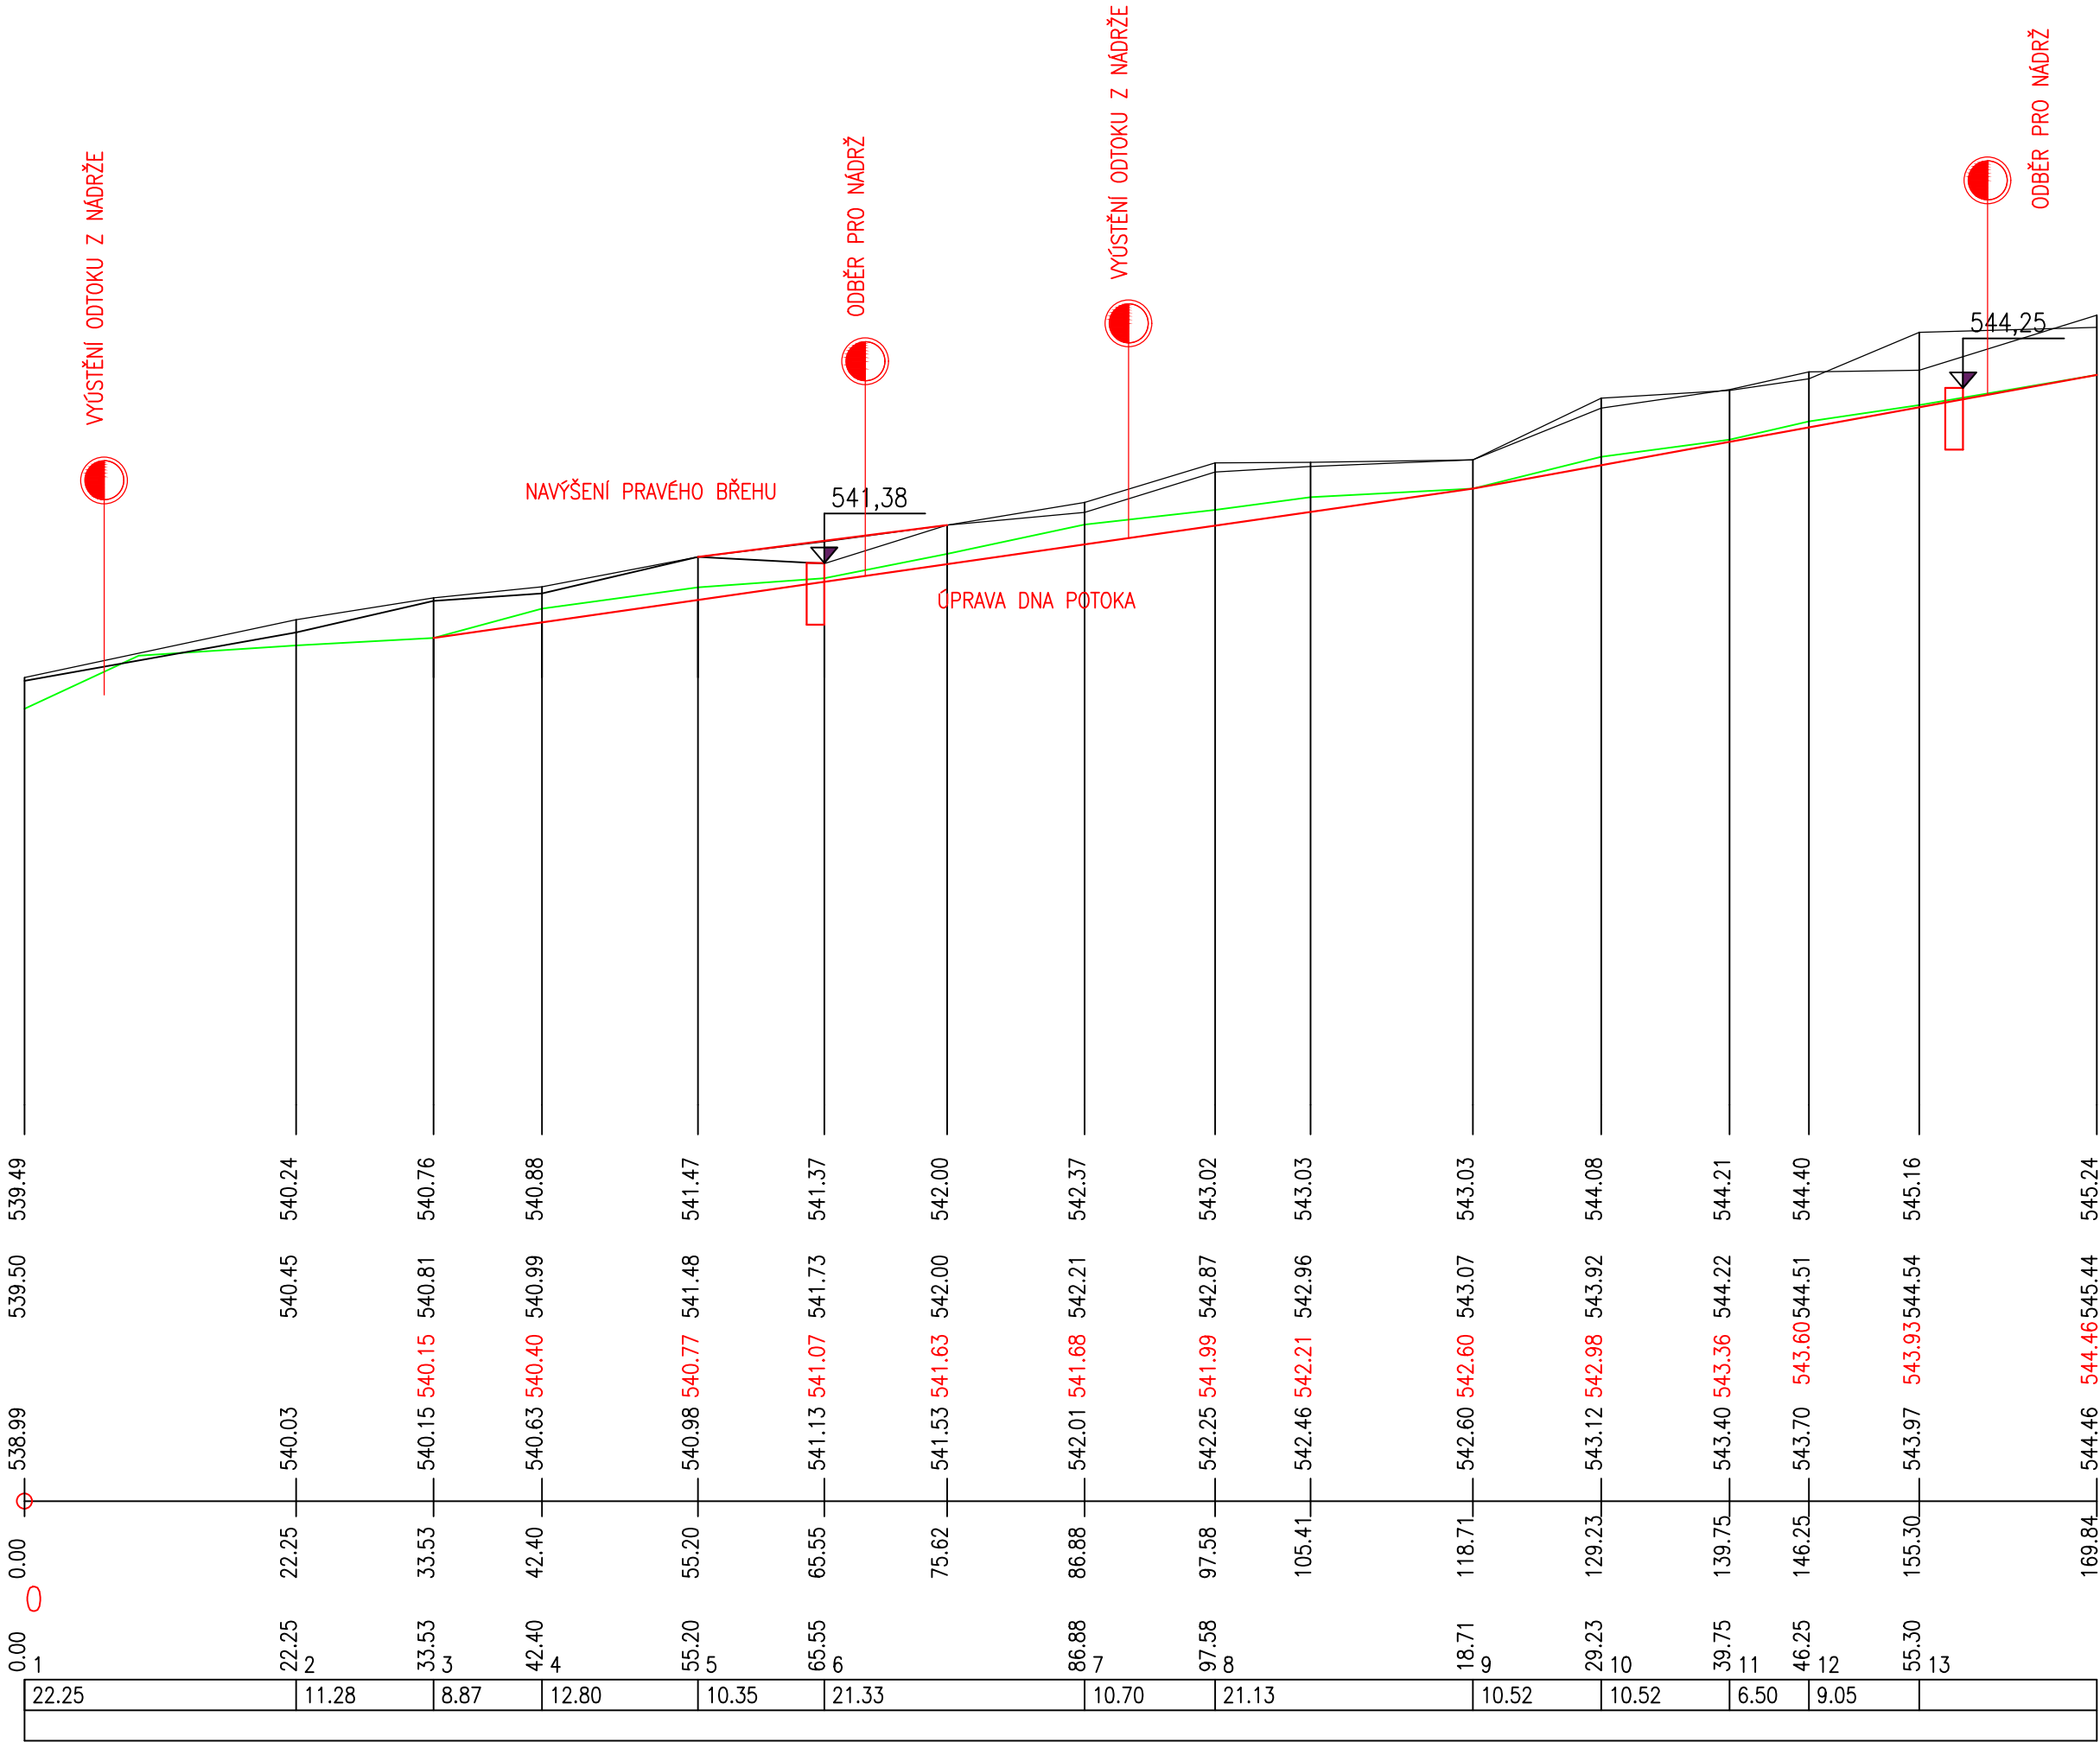

Projektant PROVOD inž. spol., s.r.o. V Podháji 226/28 400 01 Ústí nad Labem	E-mail: provod@provod.cz http://www.provod.cz	Zodpovědný projektant ING. MAREK VISKOT	
		Vypracoval ING. MAREK VISKOT	
		Katastrální území SKŘÍPOV	
Zpracovatel HYDROPROGRESS, s.r.o. Sevastopolská 6 625 00 Brno	E-mail: info@hydroprogress.cz http://www.hydroprogress.cz	Objednatel OBEC SKŘÍPOV	
		Stupeň dokumentace DSP	
		Datum KVĚTEN, 2022	
HOSPODAŘENÍ SE SRÁŽKOVÝMI VODAMI NA ÚZEMÍ OBCE SKŘÍPOV		Měřítko 1 : 1000	
Příloha PODÉLNÝ PROFIL LOKALITA Č.3 - VODNÍ NÁDRŽ		Příloha D.3.	