




PODÉLNÝ ŘEZ VÝPUSTNÝM OBJEKTEM

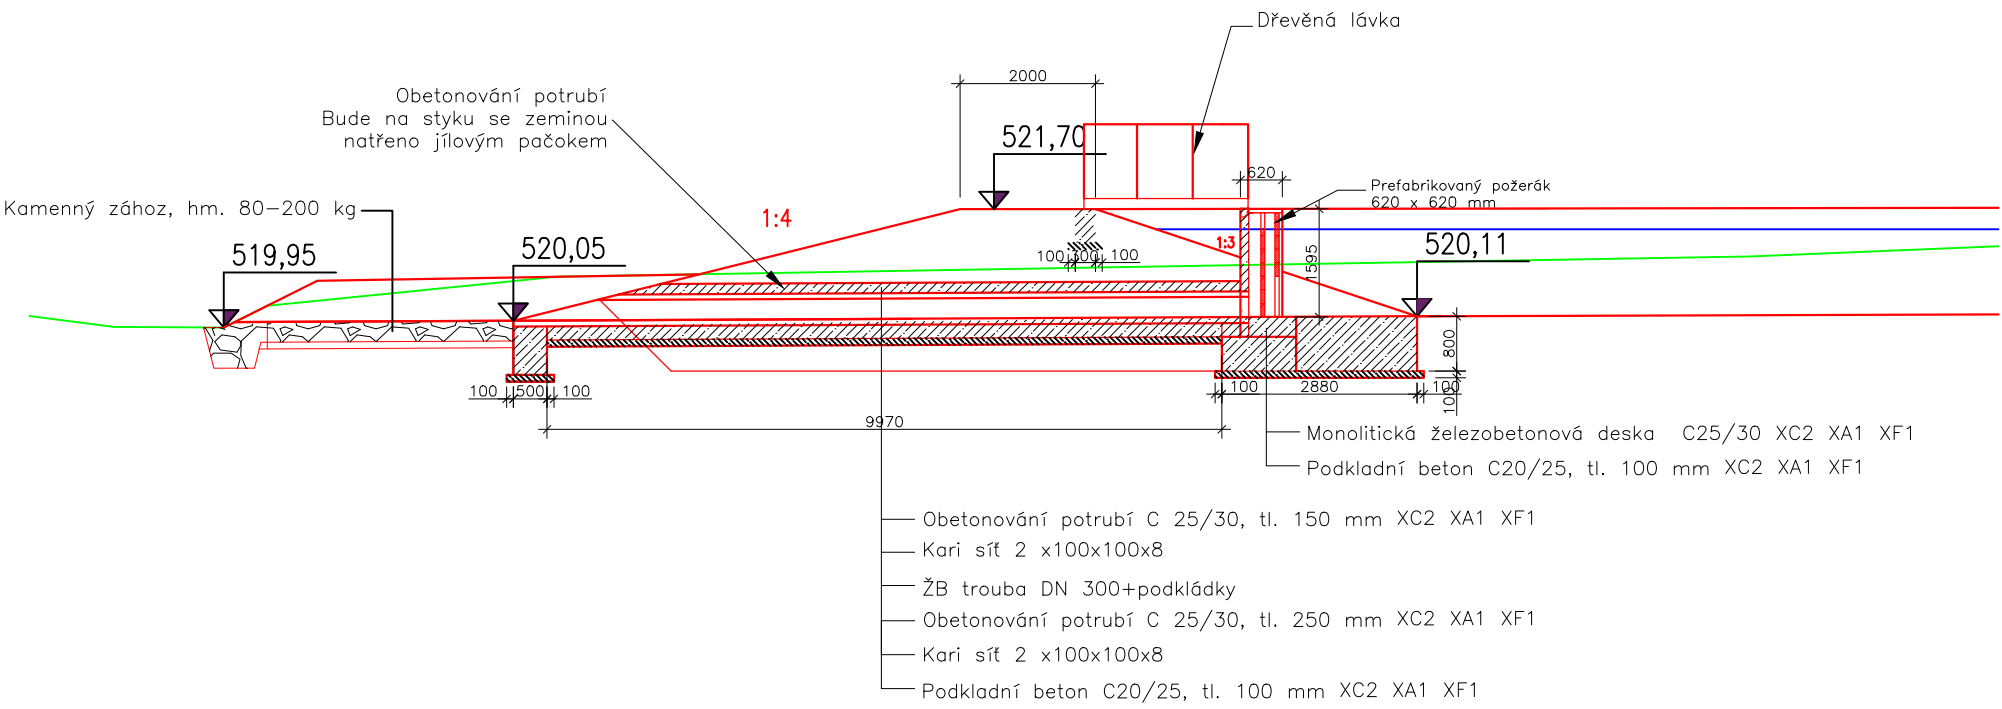

OPEVNĚNÍ SVAHŮ POTOKA

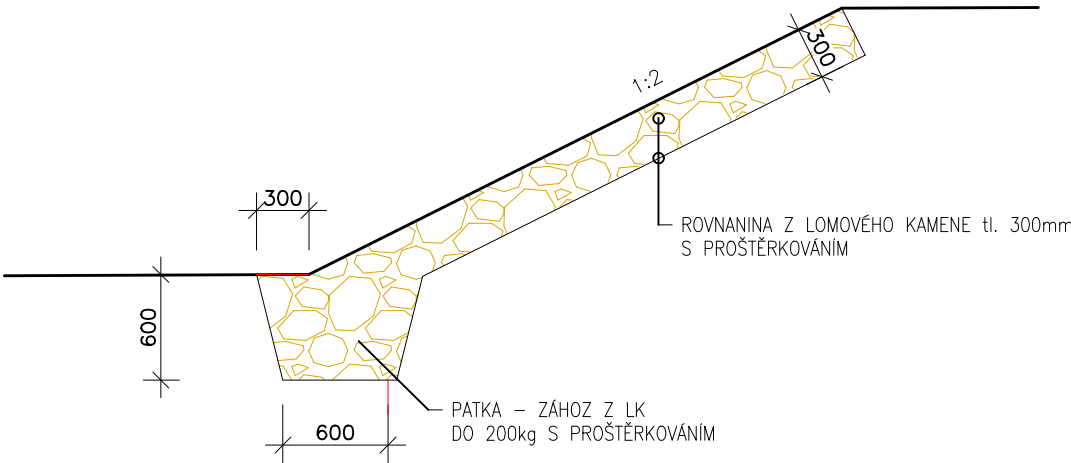

PŮDORYS VÝPUSTNÉHO OBJEKTU

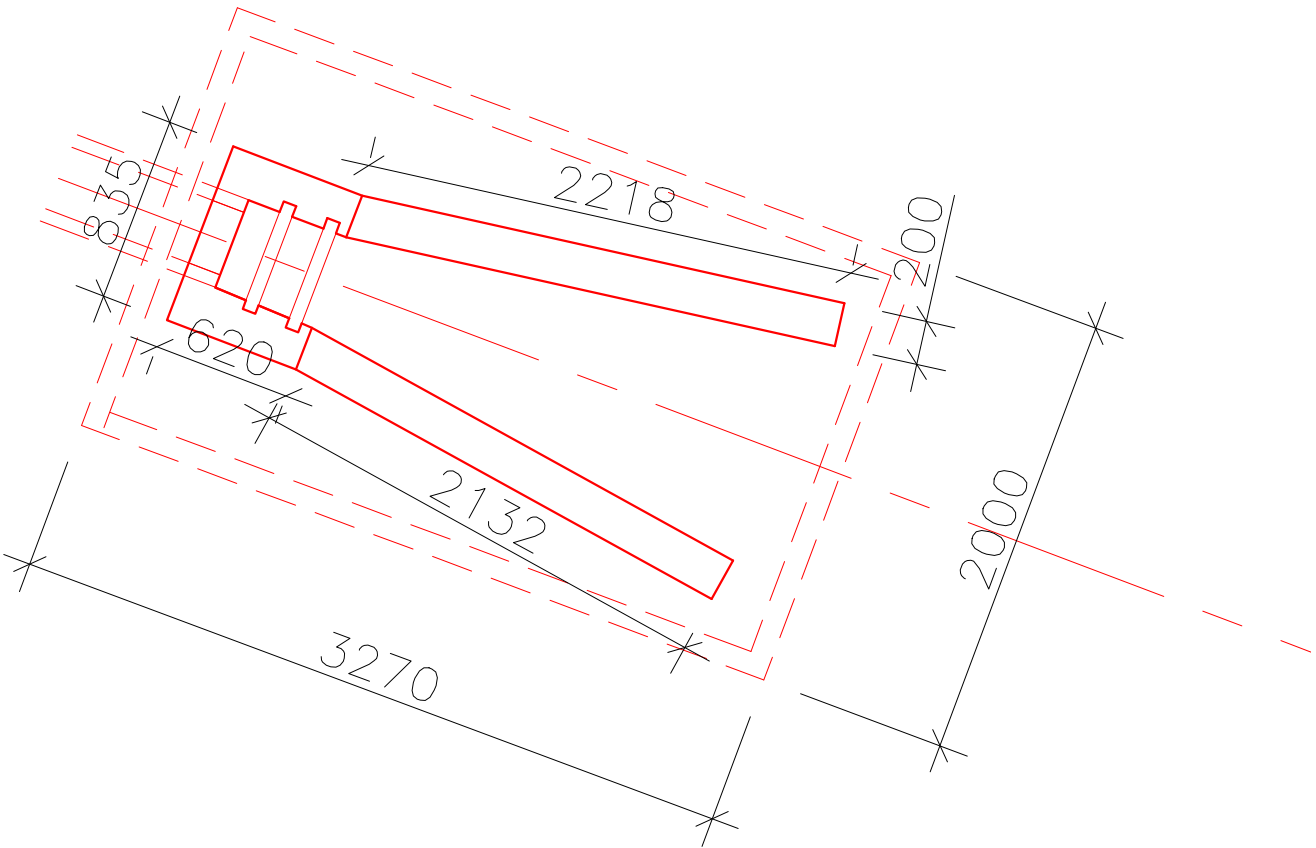

Projektant PROVOD inž. spol., s.r.o. V Podhájí 226/28 400 01 Ústí nad Labem E-mail: provod@provod.cz http://www.provod.cz	Zodpovědný projektant ING. MAREK VISKOT	
	Vypracoval	ING. MAREK VISKOT
	Katastrální území	SKŘÍPOV
Zpracovatel HYDROPROGRESS, s.r.o. Sevastopolská 6 625 00 Brno E-mail: info@hydroprogress.cz http://www.hydroprogress.cz	Objednatel	OBEC SKŘÍPOV
	Stupeň dokumentace	DSP
	Datum	KVĚTEN, 2022
Akce HOSPODAŘENÍ SE SRÁŽKOVÝMI VODAMI NA ÚZEMÍ OBCE SKŘÍPOV	Měřítko	1 : 1000
	Příloha	D.6.
Příloha VÝPUSTNÉ ZAŘÍZENÍ LOKALITA Č.1 - VODNÍ NÁDRŽ		