KATASTRY	k.ú. Lipová
DRUH POVRCHU	KK-asfalt / Chodník / MK-nezpevněná
VZDÁLENOSTI ŠACHET	4.23 / 5.15 / 16.12 / 11.32
OZNAČENÍ ŠACHET	Š19 A/98.5° / Š1 AD/110.5° / Š2 AD/222.4° / Š3 AD/154.1° / Š4 AD

SMĚROVÉ POMĚRY

PODÉLNÝ PROFIL STOKY AD
MĚŘÍTKA 1:500/100

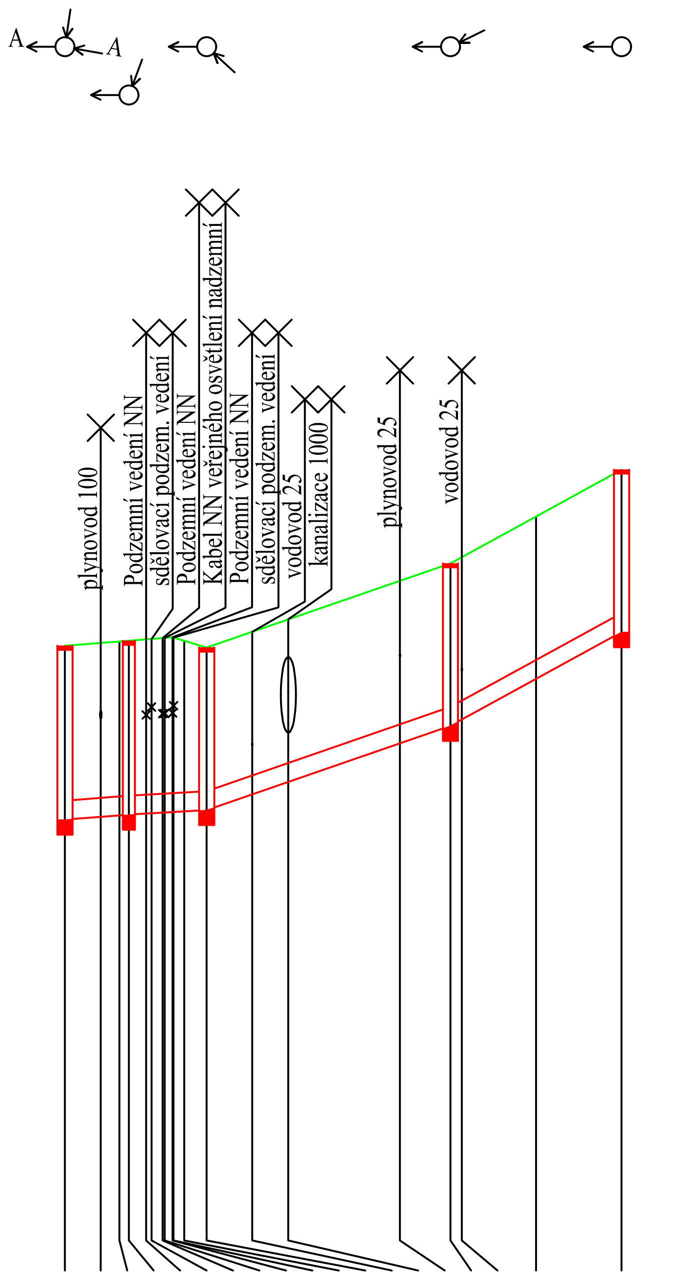

HLOUBKA DNA POTRUBÍ	2.30	2.30	2.30	2.30	2.30	2.31	2.31	2.31	2.31	2.31	2.25	2.14	2.15	2.15	2.15	2.15	2.15	2.15	2.50
KÓTA DNA POTRUBÍ	552.87	552.91	552.92	552.93	552.95	552.95	552.96	552.96	552.97	552.97	552.98	553.00	553.20	553.37	553.88	554.11	554.19	554.73	555.00
KÓTA PŮVODNÍHO TERÉNU	555.17	555.21	555.22	555.23	555.25	555.26	555.27	555.27	555.28	555.28	555.23	555.14	555.35	555.52	556.03	556.26	556.34	556.88	557.50
SROVNÁVACÍ ROVINA 543																			
STANIČENÍ [km/m]	0.0	2.37	3.61	4.23	5.38	5.73	6.47	6.60	7.12	7.18	7.89	9.38	12.39	14.78	22.16	25.50	26.25	31.16	36.82

PROFIL[mm]-MATERIÁL-DÉLKA[m]	DN250-PP-36.82			
SKLON[promile]-DÉLKA[m]	15.69-4.23	11.74-5.15	69.14-16.12	78.64-11.32
KAPACITNÍ PRŮTOK[l/s]-RYCHLOST[m/s]	110.1-2.24	94.4-1.92	239.1-4.87	303.2-5.00

Revize č.	Popis změny:	Datum:	Schválil:
-	-	-	-

Vypracoval:	Ing. Štěpán Janča
Zodpovědný projektant:	Ing. Štěpán Janča
Vedoucí projektu:	Ing. Pavel Kocůr
Kontroloval:	Ing. Pavel Kocůr
Stupeň:	PD k zadání stavby (DZS) v rozsahu DPS
Investor:	Obec Lipová

PROVOD inž. spol., s.r.o.
V Podhájí 226/28
400 01 Ústí n/L
tel.:475 201 580

středisko Tišnov:
Kukýrna 51
666 01 Tišnov
tel.: 549 259 539, 549 259 537

Název akce:

Obec Lipová - ČOV stoková síť

Část:

D.1 DOKUMENTACE STAVEBNÍCH A INŽENÝRSKÝCH OBJEKTŮ
SO 02 Gravitační kanalizace, vč. objektů

Název přílohy:

Podélný profil stoky "AD"

Soubor:	-	
Tisk. soubor:	-	
Paré č.	Zak. č.:	21-T017
	Datum:	únor 2022
	Revize č.:	0
	Formát:	2 x A4
	Měřítko: 1:500/100	Číslo výkresu: D.1.02/1-11