

KATASTRY

DRUH POVRCHU


VZDÁLENOSTI ŠACHET

OZNAČENÍ ŠACHET


SMĚROVÉ POMĚRY

PODÉLNÝ PROFIL STOKY EA

MĚŘÍTKA 1:1000/100

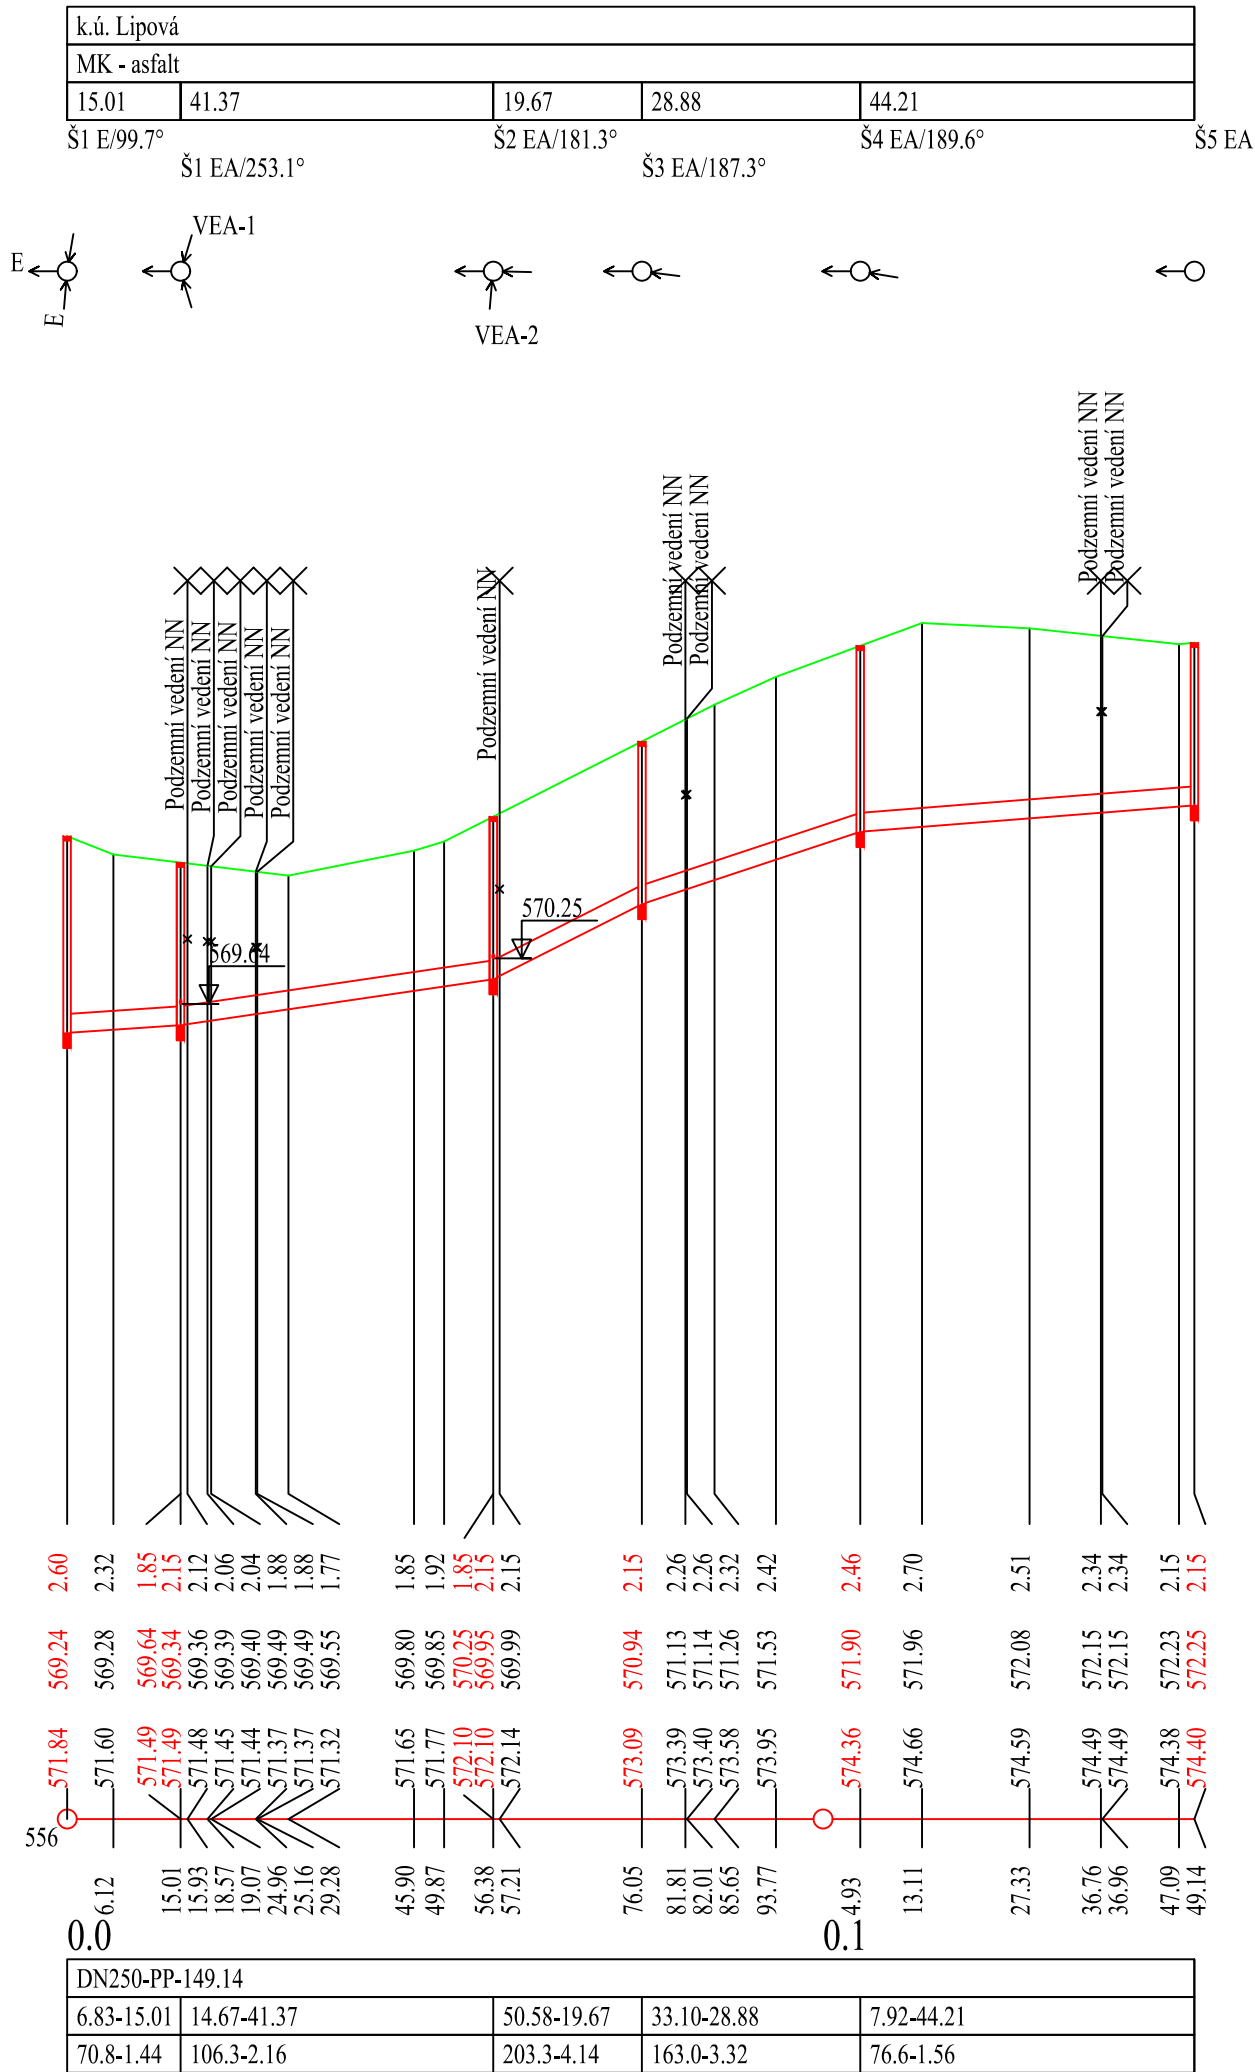

Revize č.	Popis změny:	Datum:	Schválil:
-	-	-	-

Vypracoval:	Ing. Štěpán Janča	PROVOD inž. spol., s.r.o. V Podháji 226/28 400 01 Ústí n/L tel.:475 201 580		
Zodpovědný projektant:	Ing. Štěpán Janča	středisko Tišnov: Kukýrna 51 666 01 Tišnov tel.: 549 259 539, 549 259 537		
Vedoucí projektu:	Ing. Pavel Kocůr			
Kontroloval:	Ing. Pavel Kocůr			
Stupeň:	PD k zadání stavby (DZS) v rozsahu DPS			
Investor:	Obec Lipová			
Název akce:		Soubor:		-
Obec Lipová - ČOV stoková síť		Tisk. soubor:		-
Část:		Paré č.	Zak. č.:	21-T017
D.1 DOKUMENTACE STAVEBNÍCH A INŽENÝRSKÝCH OBJEKTŮ SO 02 Gravitační kanalizace, vč. objektů			Datum:	únor 2022
Název přílohy:			Revize č.:	0
Podélný profil stoky "EA"			Formát:	3 x A4
			Měřítko:	Číslo výkresu:
		1:1000/100	D.1.02/1-42	