


KATASTRY
DRUH POVRCHU
VZDÁL. OBJEKTŮ A VRCHOL. BODŮ
OZNAČENÍ VRCHOLOVÝCH BODŮ

PODÉLNÝ PROFIL STOKY VAC-2
MĚŘÍTKA 1:250/100

k.ú. Lipová	
Zatrávněno	KK-asfalt
3.52	20.73

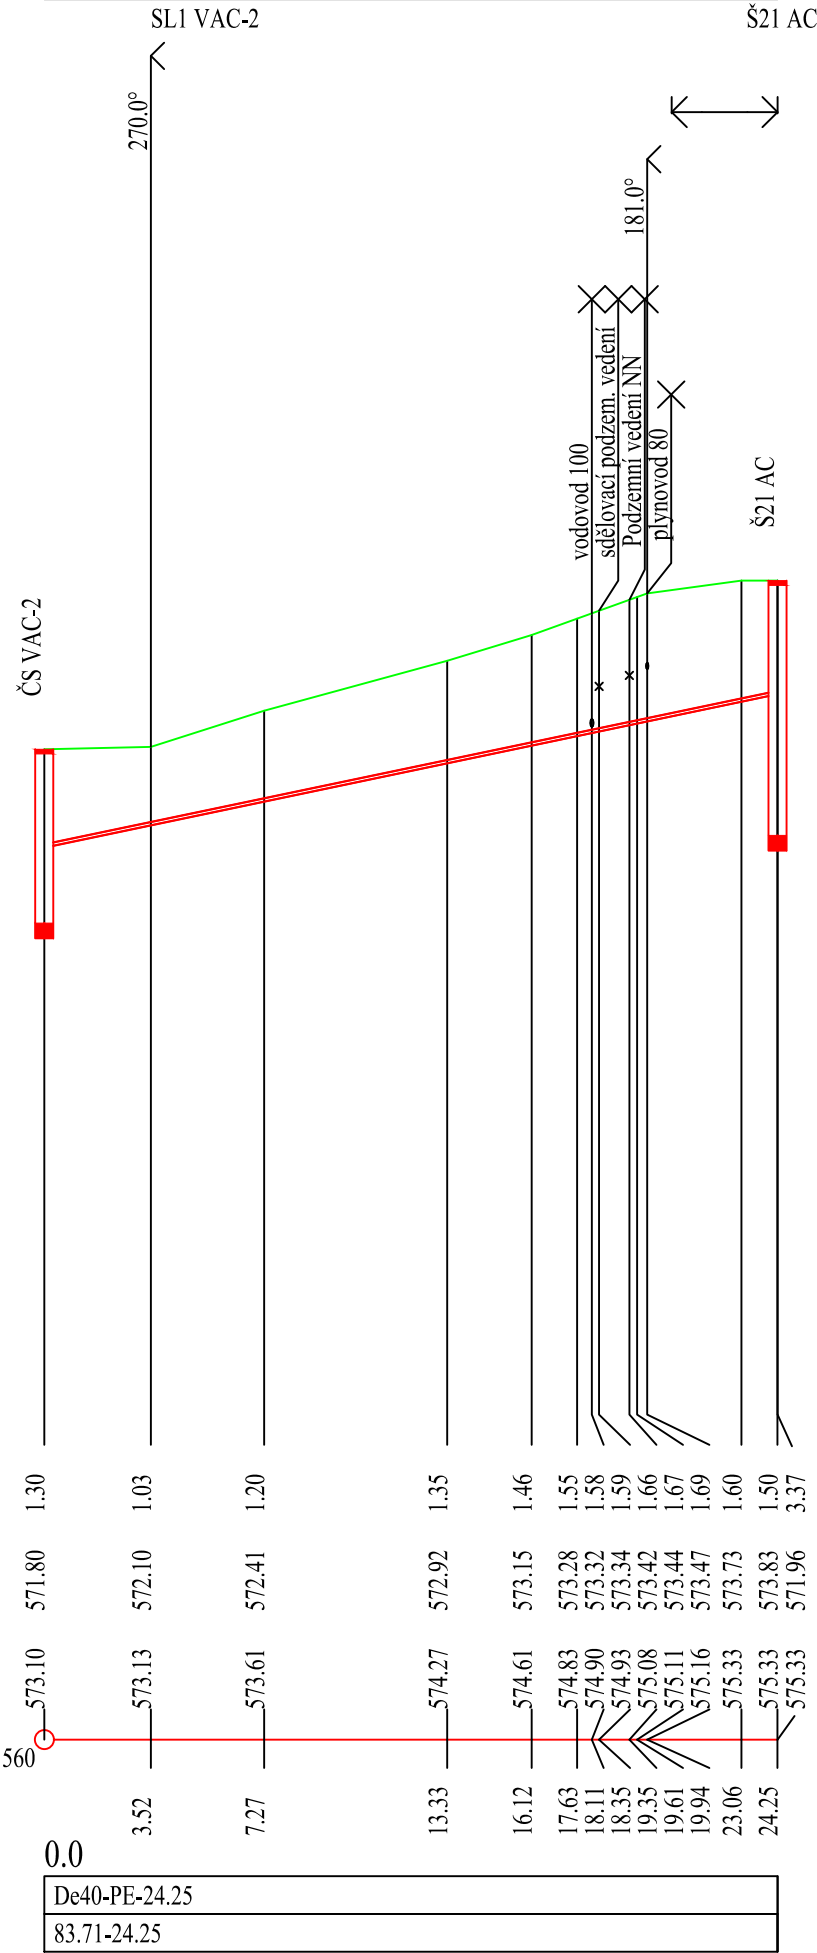

HLOUBKA DNA POTRUBÍ


KÓTA DNA POTRUBÍ

KÓTA PŮVODNÍHO TERÉNU

SROVNÁVACÍ ROVINA

STANIČENÍ [km/m]
De[mm]-MATERIÁL-DÉLKA[m]
SKLON[%]-DÉLKA[m]

Revize č.	Popis změny:	Datum:	Schválil:
-	-	-	-

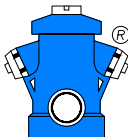Vypracoval:	Ing. Štěpán Janča	PROVOD inž. spol., s.r.o. V Podhájí 226/28 400 01 Ústí n/L tel.:475 201 580 středisko Tišnov: Kukýrna 51 666 01 Tišnov tel.: 549 259 539, 549 259 537			
Zodpovědný projektant:	Ing. Štěpán Janča				
Vedoucí projektu:	Ing. Pavel Kocůr				
Kontroloval:	Ing. Pavel Kocůr				
Stupeň:	PD k zadání stavby (DZS) v rozsahu DPS				
Investor:	Obec Lipová				
Název akce: Obec Lipová - ČOV stoková síť Část: D.1 DOKUMENTACE STAVEBNÍCH A INŽENÝRSKÝCH OBJEKTŮ SO 02 Tlaková kanalizace, vč. objektů Název přílohy: Podélný profil stoky "VAC-2"		Soubor:		-	
		Tisk. soubor:		-	
		Paré č.	Zak. č.:	21-T017	
			Datum:	únor 2022	
			Revize č.:	0	
			Formát:	2 x A4	
			Měřítko:	Číslo výkresu:	
				1:500/100	D.1.03/1-03