


KATASTRY  
DRUH POVRCHU  
VZDÁL. OBJEKTŮ A VRCHOL. BODŮ  
OZNAČENÍ VRCHOLOVÝCH BODŮ

PODÉLNÝ PROFIL STOKY VEA-1  
MĚŘÍTKA 1:500/100

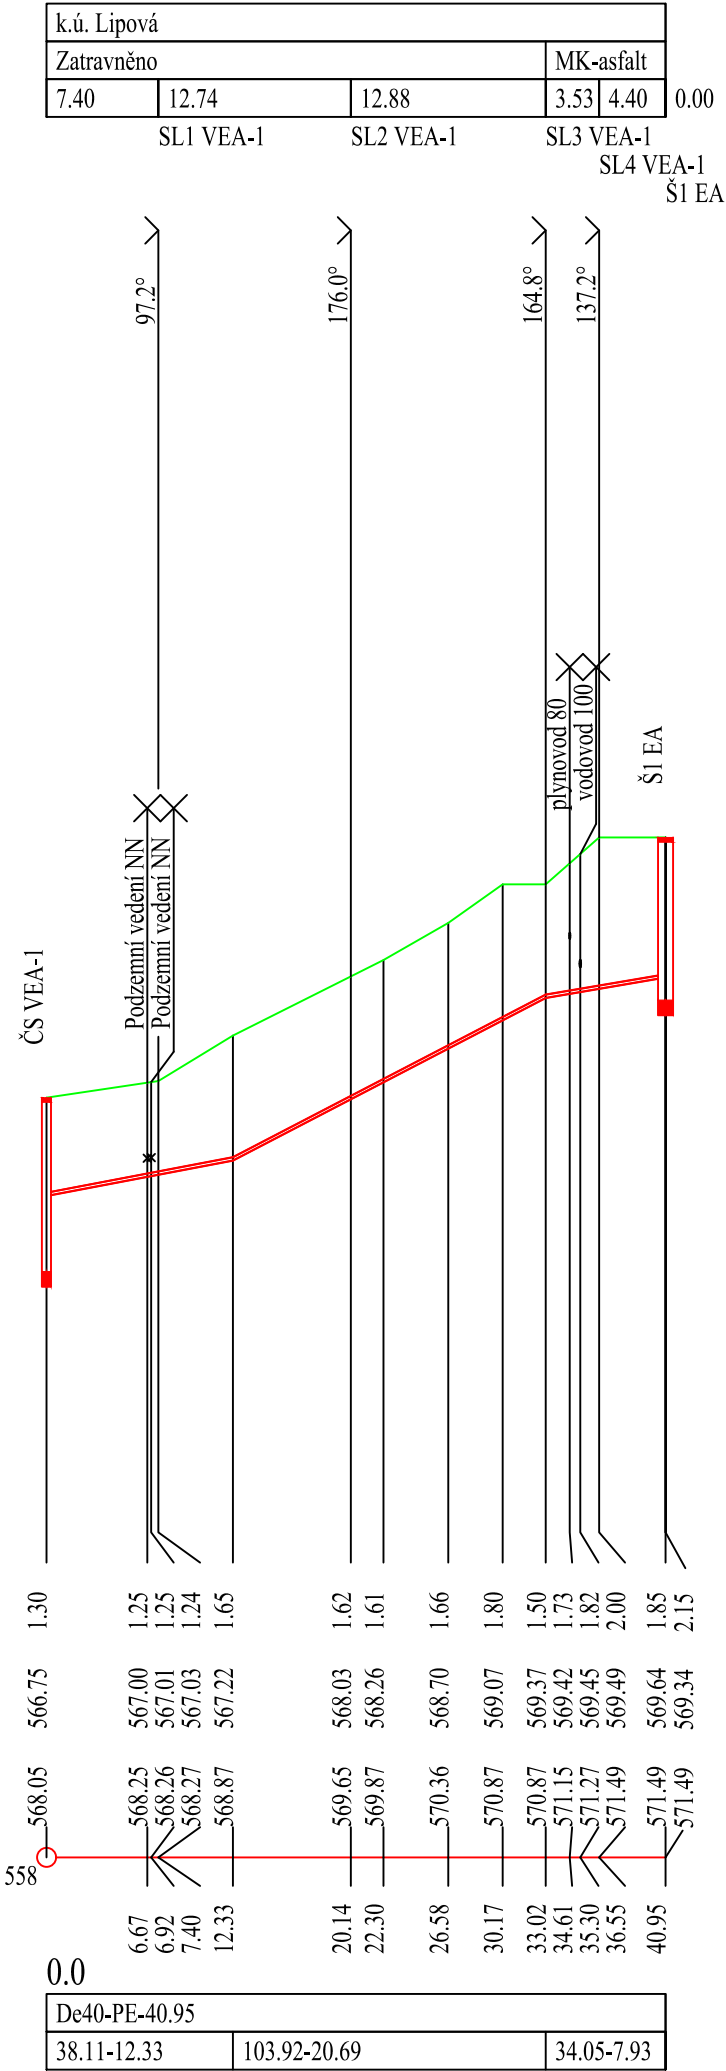

HLOUBKA DNA POTRUBÍ


KÓTA DNA POTRUBÍ

KÓTA PŮVODNÍHO TERÉNU

SROVNÁVACÍ ROVINA

STANIČENÍ [km/m]  
De[mm]-MATERIÁL-DÉLKA[m]  
SKLON[%]-DÉLKA[m]

Revize č.	Popis změny:	Datum:	Schválil:
-	-	-	-

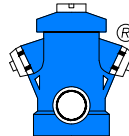Vypracoval:	Ing. Štěpán Janča	<div>PROVOD inž. spol., s.r.o.</div> <div>V Podháji 226/28</div> <div>400 01 Ústí n/L</div> <div>tel.:475 201 580</div> <div>středisko Tišnov:</div> <div>Kukýrna 51</div> <div>666 01 Tišnov</div> <div>tel.: 549 259 539, 549 259 537</div> <div></div>			
Zodpovědný projektant:	Ing. Štěpán Janča				
Vedoucí projektu:	Ing. Pavel Kocůr				
Kontroloval:	Ing. Pavel Kocůr				
Stupeň:	PD k zadání stavby (DZS) v rozsahu DPS				
Investor:	Obec Lipová				
<div>Název akce:</div> <div>Obec Lipová - ČOV stoková síť</div> <div>Část:</div> <div>D.1 DOKUMENTACE STAVEBNÍCH A INŽENÝRSKÝCH OBJEKTŮ</div> <div>SO 02 Tlaková kanalizace, vč. objektů</div> <div>Název přílohy:</div> <div>Podélný profil stoky "VEA-1"</div>		Soubor:	-		
		Tisk. soubor:	-		
		Paré č.	Zak. č.:	21-T017	
			Datum:	únor 2022	
			Revize č.:	0	
			Formát:	2 x A4	
			Měřítko:	Číslo výkresu:	
1:500/100	D.1.03/1-11				