


KATASTRY
DRUH POVRCHU
VZDÁL. OBJEKTŮ A VRCHOL. BODŮ
OZNAČENÍ VRCHOLOVÝCH BODŮ

k.ú. Lipová	
Zatrávněno	MK-asfalt
23.41	0.00
Š2 EA	

PODÉLNÝ PROFIL STOKY VEA-2
MĚŘÍTKA 1:500/100

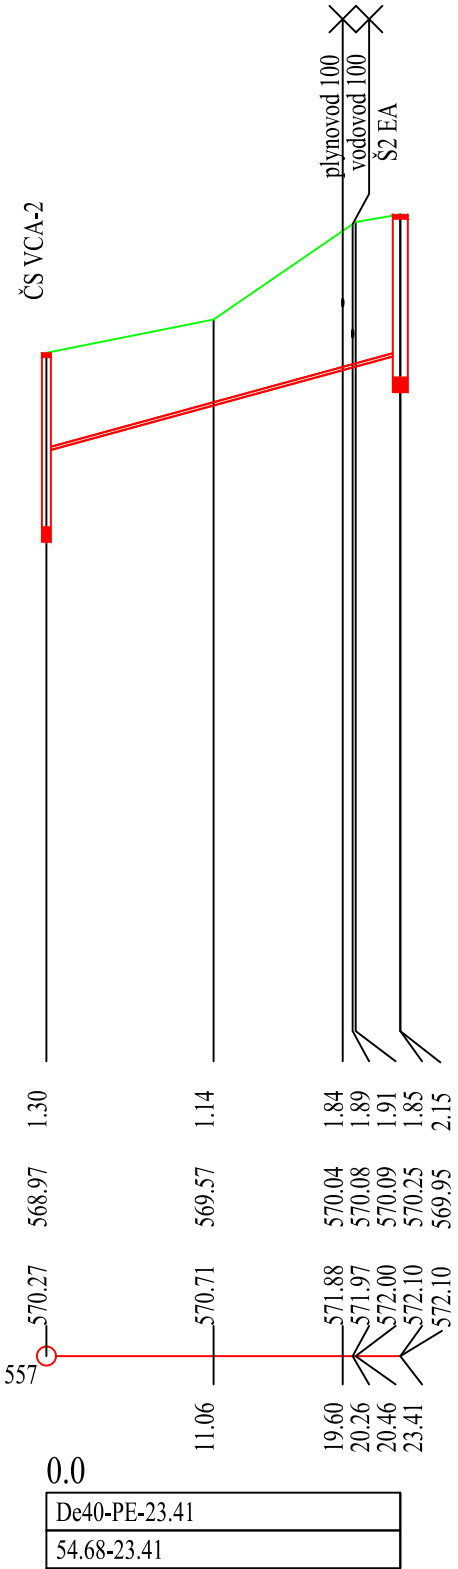

HLOUBKA DNA POTRUBÍ


KÓTA DNA POTRUBÍ

KÓTA PŮVODNÍHO TERÉNU

SROVNÁVACÍ ROVINA

STANIČENÍ [km/m]
De[mm]-MATERIÁL-DÉLKA[m]
SKLON[‰]-DÉLKA[m]

Revize č.	Popis změny:	Datum:	Schválil:
-	-	-	-

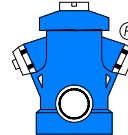Vypracoval:		Ing. Štěpán Janča		<div>PROVOD inž. spol., s.r.o.</div> <div>V Podhájí 226/28</div> <div>400 01 Ústí n/L</div> <div>tel.:475 201 580</div> <div>středisko Tišnov:</div> <div>Kukýrna 51</div> <div>666 01 Tišnov</div> <div>tel.: 549 259 539, 549 259 537</div> <div></div>			
Zodpovědný projektant:		Ing. Štěpán Janča					
Vedoucí projektu:		Ing. Pavel Kocůr					
Kontroloval:		Ing. Pavel Kocůr					
Stupeň:		PD k zadání stavby (DZS) v rozsahu DPS					
Investor:		Obec Lipová					
Název akce:				Soubor:		-	
<div>Obec Lipová - ČOV stoková síť</div> <div>Část:</div> <div>D.1 DOKUMENTACE STAVEBNÍCH A INŽENÝRSKÝCH OBJEKTŮ</div> <div>SO 02 Tlaková kanalizace, vč. objektů</div> <div>Název přílohy:</div> <div>Podélný profil stoky "VEA-2"</div>				Tisk. soubor:		-	
				Paré č.	Zak. č.:	21-T017	
					Datum:	únor 2022	
					Revize č.:	0	
					Formát:	2 x A4	
					Měřítko:	Číslo výkresu:	
				1:500/100		D.1.03/1-12	