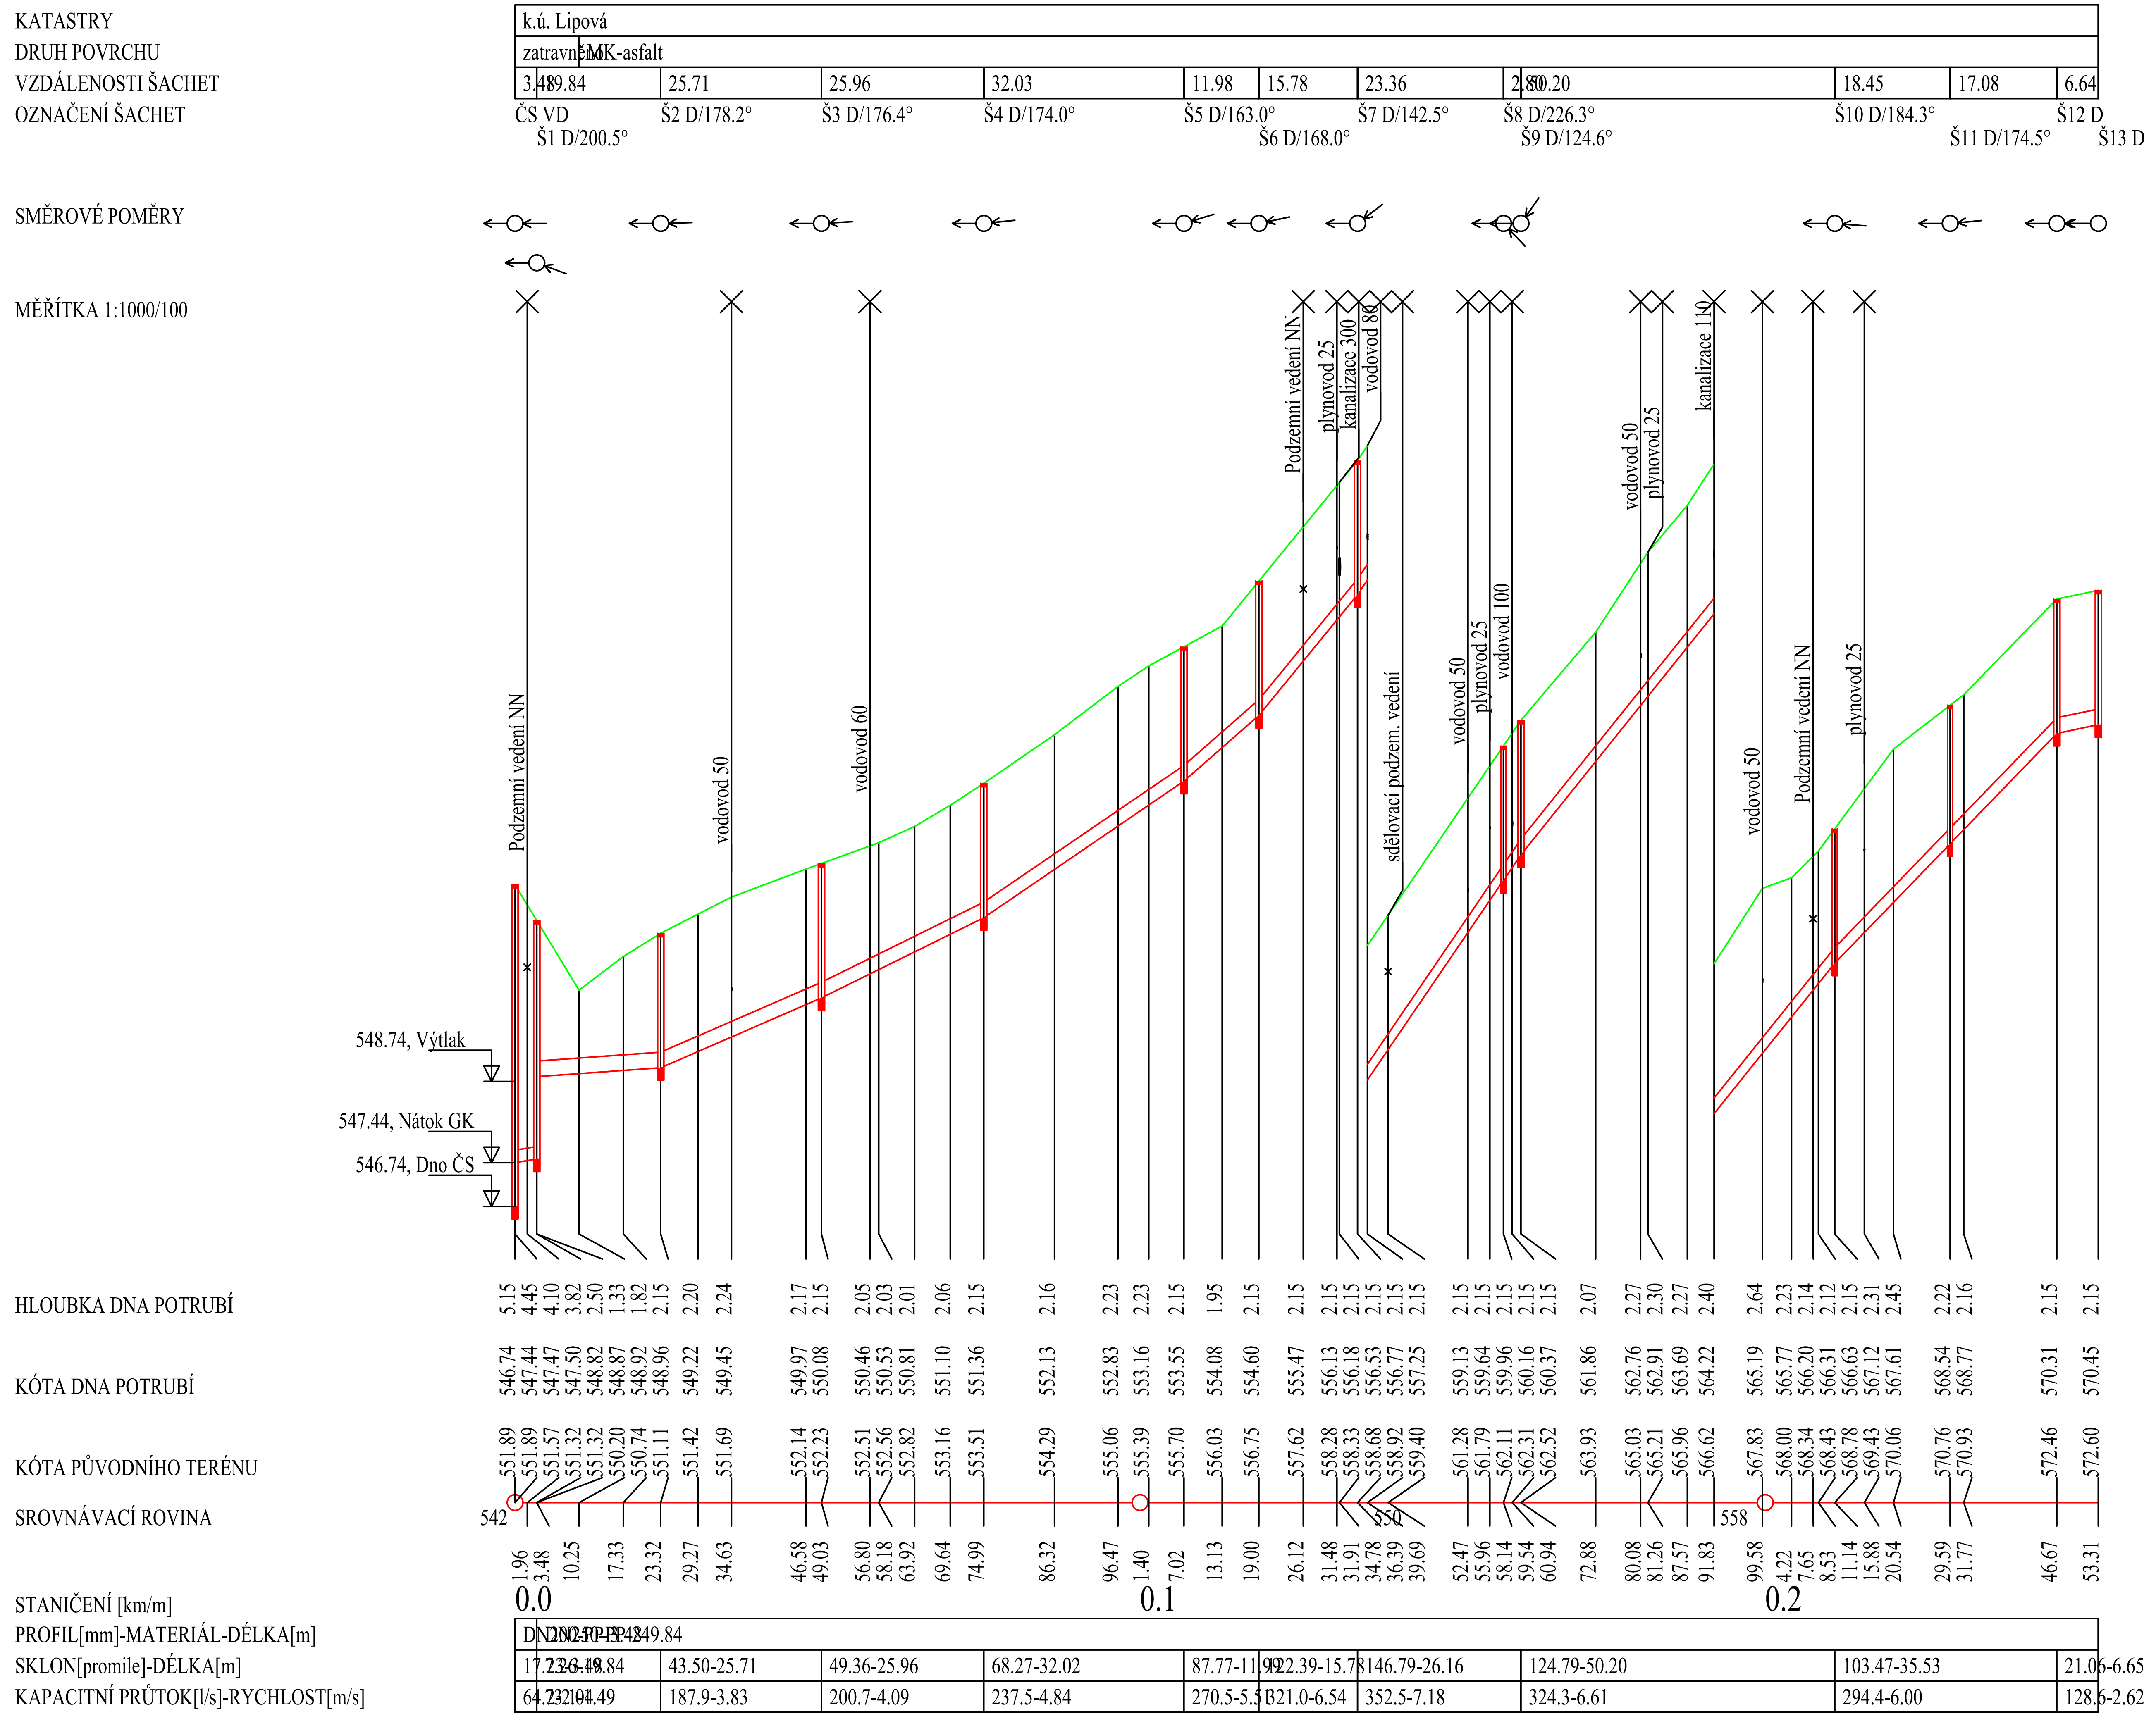

Revize č.	Popis změny:	Datum:	Schválil:
-	-	-	-

Vypracoval:	Ing. Štěpán Janča
Zodpovědný projektant:	Ing. Štěpán Janča
Vedoucí projektu:	Ing. Pavel Kocůr
Kontroloval:	Ing. Pavel Kocůr
Stupeň:	PD k zadání stavby (DZS) v rozsahu DPS
Investor:	Obec Lipová

PROVOD inž. spol., s.r.o.
V Podhájí 226/28
400 01 Ústí n/L
tel.:475 201 580

středisko Tišnov:
Kukýrna 51
666 01 Tišnov
tel.: 549 259 539, 549 259 537

Název akce:

Obec Lipová - ČOV stoková síť

Část:

D.1 DOKUMENTACE STAVEBNÍCH A INŽENÝRSKÝCH OBJEKTŮ
SO 02 Gravitační kanalizace, vč. objektů

Název přílohy:

Podélný profil stoky "D"

Soubor:	-	
Tisk. soubor:	-	
Paré č.	Zak. č.:	21-T017
	Datum:	únor 2022
	Revize č.:	0
	Formát:	3 x A4
	Měřítko: 1:1000/100	Číslo výkresu: D.1.02/1-40