



KATASTRY  
DRUH POVRCHU  
VZDÁLENOSTI ŠACHET  
OZNAČENÍ ŠACHET

## SMĚROVÉ POMĚRY

MĚŘÍTKA 1:1000/100

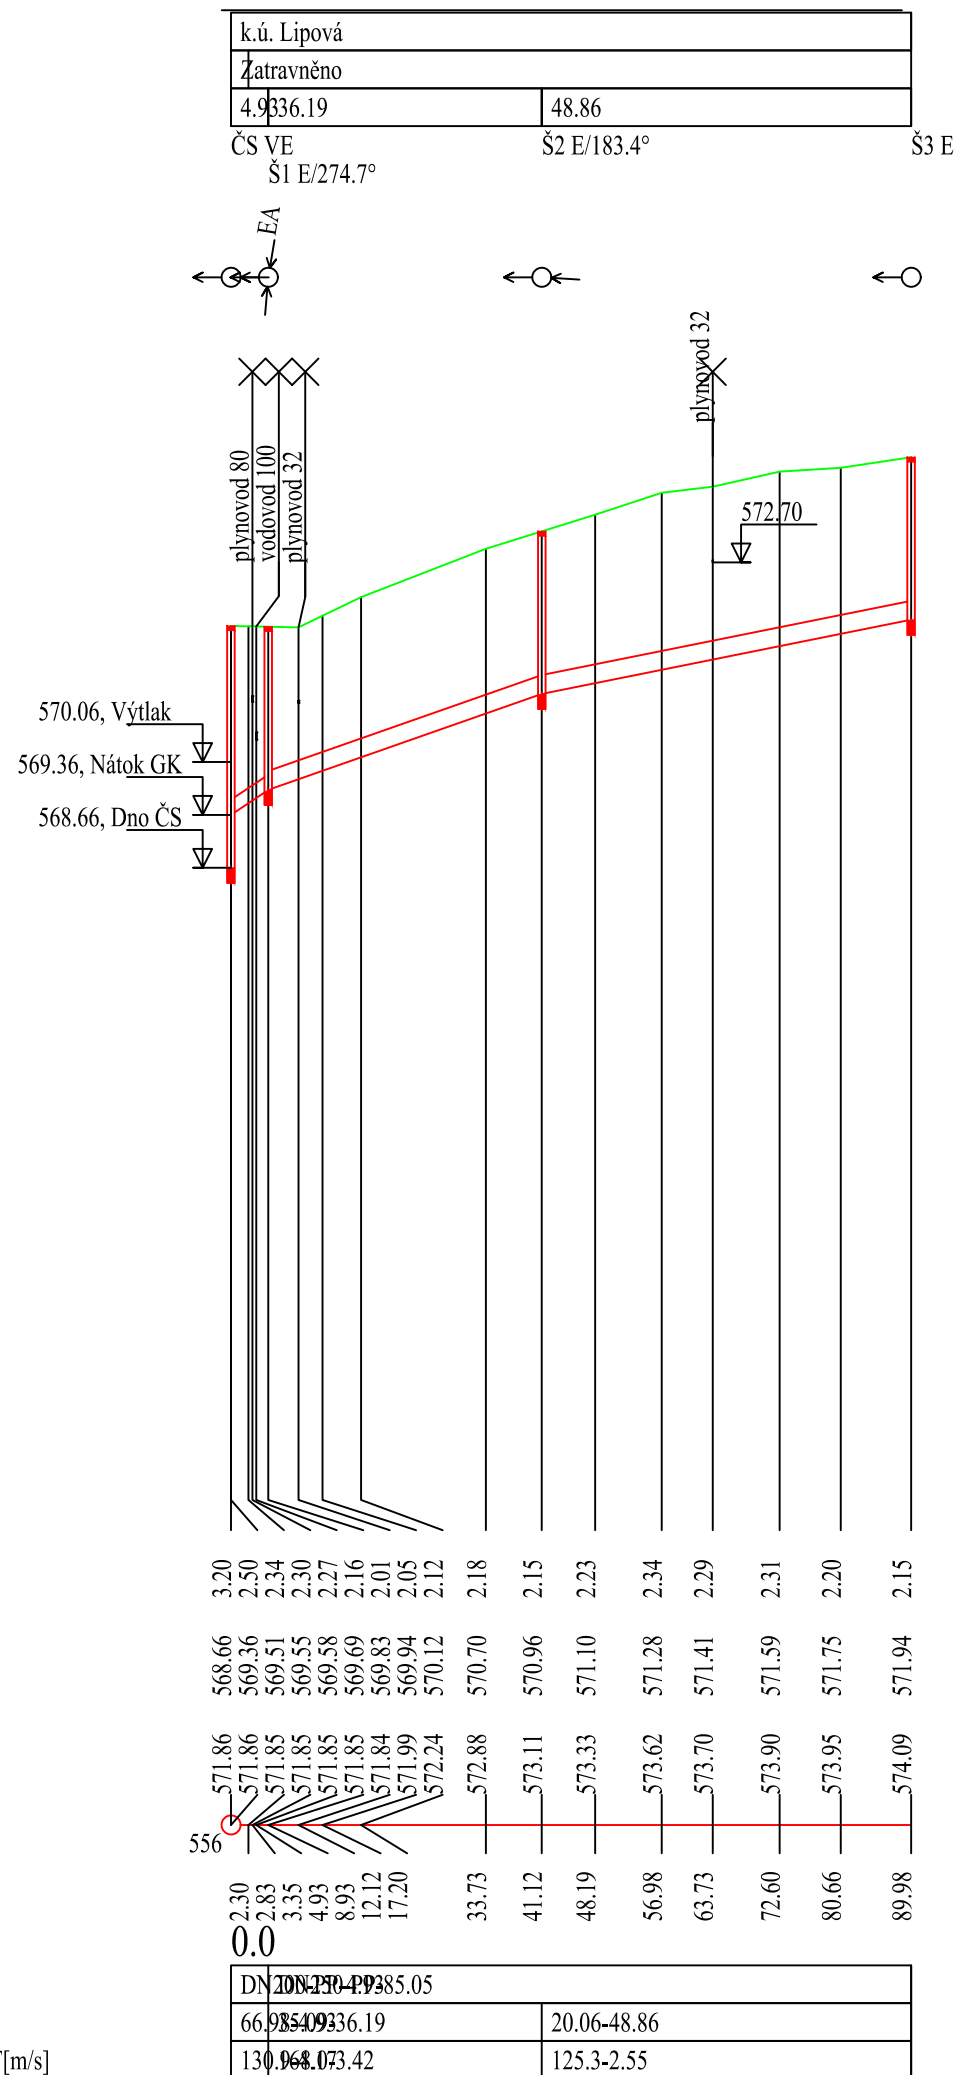

Revize č.	Popis změny:	Datum:	Schválil:
-	-	-	-

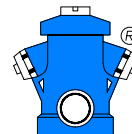Vypracoval:	Ing. Štěpán Janča	PROVOD inž. spol., s.r.o.		
Zodpovědný projektant:	Ing. Štěpán Janča	V Podhájí 226/28		
Vedoucí projektu:	Ing. Pavel Kocūr	400 01 Ústí n/L		
Kontroloval:	Ing. Pavel Kocūr	tel.:475 201 580		
Stupeň:	PD k zadání stavby (DZS) v rozsahu DPS	středisko Tišnov:		
Investor:	Obec Lipová	Kukýrna 51		
		666 01 Tišnov		
		tel.: 549 259 539, 549 259 537		
Název akce:		Soubor:	-	
<b>Obec Lipová - ČOV stoková síť</b>  Část: D.1 DOKUMENTACE STAVEBNÍCH A INŽENÝRSKÝCH OBJEKTŮ SO 02 Gravitační kanalizace, vč. objektů  Název přílohy: <b>Podélný profil stoky "E"</b>		Tisk. soubor:	-	
		Paré č.	Zak. č.:	21-T017
			Datum:	únor 2022
			Revize č.:	0
			Formát:	2 x A4
			Měřítko:	Číslo výkresu:
	1:1000/100	<b>D.1.02/1-41</b>		