


OZNAČENÍ ŠACHET

k. ú. Hrochov						
zatrávněno		MK - asfalt				
18.43	5.21	22.84	36.46	22.53	45.02	40.41
Š1 F/262.9°	Š2 FA/109.5°	Š3 FA/173.7°	Š4 FA	Š5 FA/181.3°	Š6 FA/168.9°	

MĚŘITKA 1:1000/100

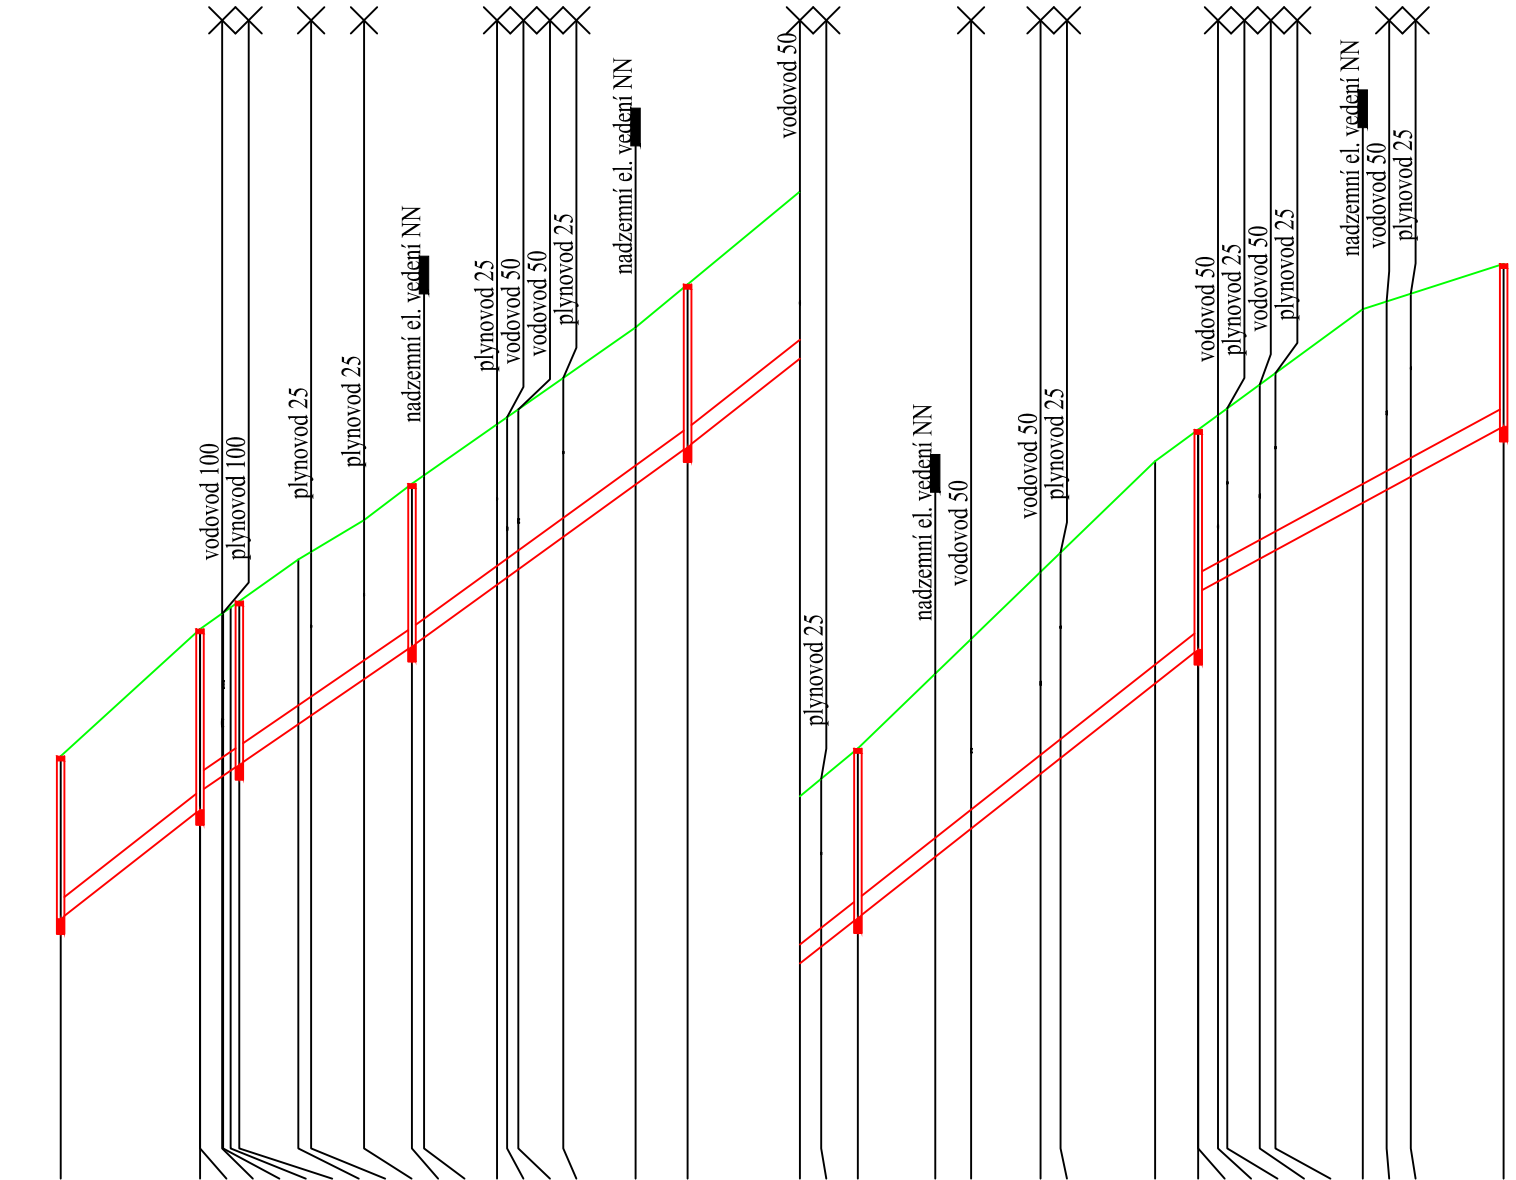

2.39	2.15	2.16	2.16	2.16	2.16	2.18	2.16	2.10	2.12	2.12	2.11	2.10	2.08	2.15	2.21	2.22	2.24	2.42	2.51	2.67	2.72	2.94	2.91	2.15	2.20	2.22	2.30	2.34	2.56	2.49	2.42	2.15
------	------	


	73.78
	74.02
	74.23
	74.30
	74.38
	74.91
	75.03
	75.51
	75.94
	76.06
	76.75
	76.85
	76.96
	77.39
	78.08
	78.58
	79.75
	79.97
	80.35
	81.16
	81.53
	82.26
	82.46
	83.45
	83.90
	84.66
	84.80
	84.87
	85.10
	85.21
	85.84
	86.01
	86.18
	86.85

17	17	38	39	46	54	09	19	61	09	20	88	97	07	49	16	73	96	19	59	58	04	93	118	39	81	81	00	09	40	40	55	40	50	60	00
----	----	-----	----	----	----	----	----	----	----	----	----	----	----	----

KAPACITNÍ PRŮTOK[l/s]-RYCHLOST[m/s]

0.0	18.43 21.37 21.48 22.47 23.64 31.45 33.13 40.13 46.48 48.07	57.73 59.06 60.53 66.48	76.05 82.94	97.79 0.60 5.47	15.69 20.44	29.63 32.27	44.78 50.49 53.10 54.34 58.62 60.70	72.25 75.41 78.61	90.10
0.1									
DN250-PP-190.10									
78.29-18.43	68.47-28.05	72.37-36.46	78.61-22.53	78.86-45.02	54.27-40.41				
245.1-4.99	228.8-4.66	235.4-4.80	245.6-5.00	246.0-5.01	203.1-4.14				

Revize č.	Popis změny:	Datum:	Schválil:
-	-	-	-

Vypracoval:	Ing. Štěpán Janča	<div>PROVOD inž. spol., s.r.o. V Podhájí 226/28 400 01 Ústí n/L tel.:475 201 580</div> <div>středisko Tišnov: Kukýrna 51 666 01 Tišnov tel.: 549 259 539, 549 259 537</div> <div></div>		
Zodpovědný projektant:	Ing. Štěpán Janča			
Vedoucí projektu:	Ing. Pavel Kocůr			
Kontroloval:	Ing. Pavel Kocůr			
Stupeň:	PD k zadání stavby (DZS) v rozsahu DPS			
Investor:	Obec Lipová			
Název akce:		Soubor: -		
Obec Lipová - ČOV stoková síť Část: D.1 DOKUMENTACE STAVEBNÍCH A INŽENÝRSKÝCH OBJEKTŮ SO 02 Gravitační kanalizace, vč. objektů		Tisk. soubor: -		
		Paré č.	Zak. č.:	21-T017
			Datum:	únor 2022
			Revize č.:	0
			Formát:	3 x A4
Název přílohy:	Podélný profil stoky "FA"	Měřítko:	Číslo výkresu:	
		1:1000/100	D.1.02/1-44	