

KATASTRY  
DRUH POVRCHU  
VZDÁL. OBJEKTŮ A VRCHOL. BODŮ  
OZNAČENÍ VRCHOLOVÝCH BODŮ

PODÉLNÝ PROFIL STOKY VCC-1  
MĚŘÍTKA 1:500/100


HLOUBKA DNA POTRUBÍ

KÓTA DNA POTRUBÍ


KÓTA PŮVODNÍHO TERÉNU

SROVNÁVACÍ ROVINA

STANIČENÍ [km/m]  
De[mm]-MATERIÁL-DÉLKA[m]  
SKLON[%]-DÉLKA[m]

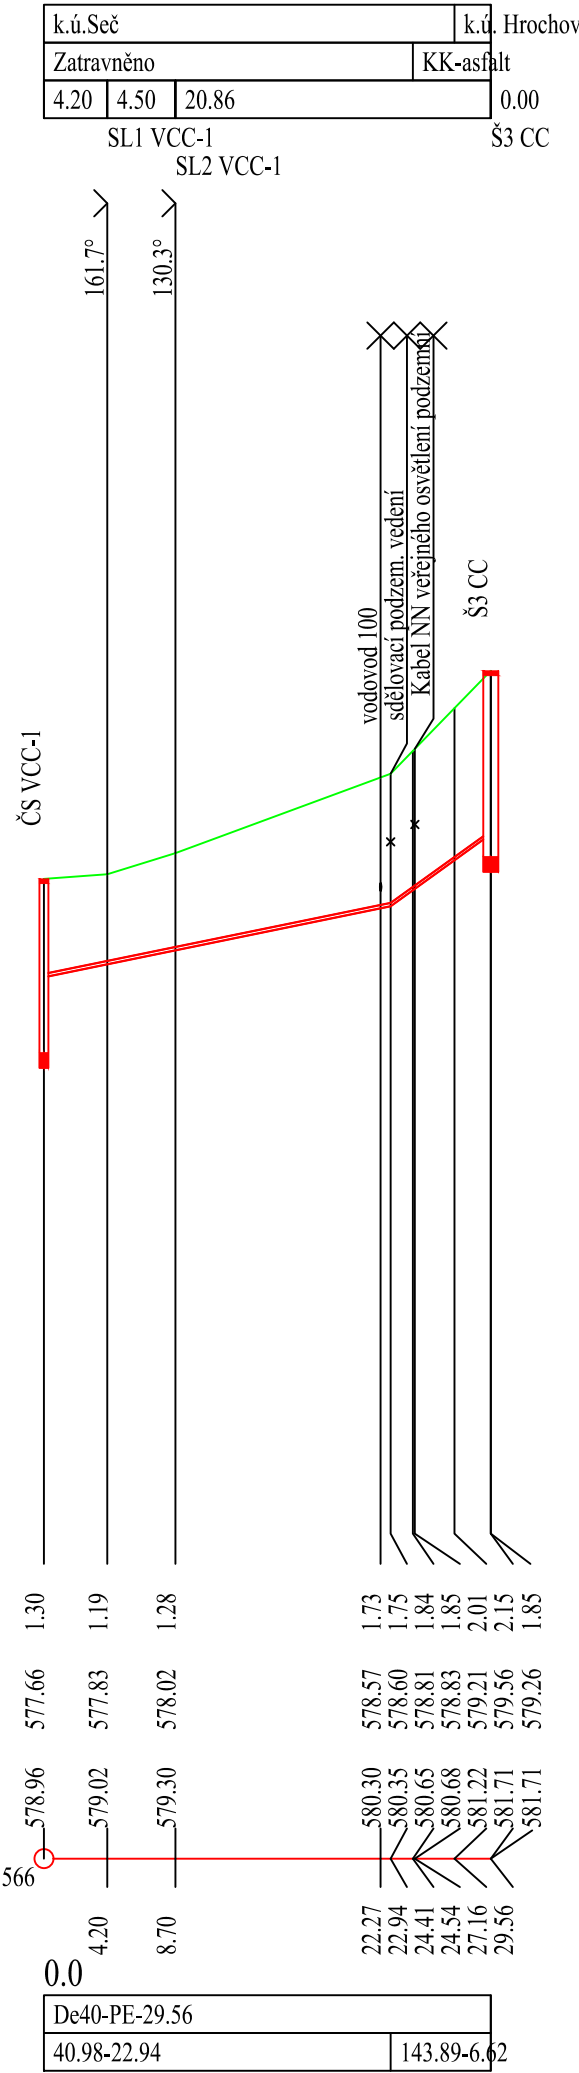

Revize č.	Popis změny:	Datum:	Schválil:
-	-	-	-

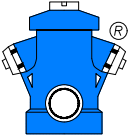Vypracoval:	Ing. Štěpán Janča	PROVOD inž. spol., s.r.o. V Podháji 226/28 400 01 Ústí n/L tel.:475 201 580  středisko Tišnov: Kukýrna 51 666 01 Tišnov tel.: 549 259 539, 549 259 537	
Zodpovědný projektant:	Ing. Štěpán Janča		
Vedoucí projektu:	Ing. Pavel Kocůr		
Kontroloval:	Ing. Pavel Kocůr		
Stupeň:	PD k zadání stavby (DZS) v rozsahu DPS		
Investor:	Obec Lipová		
Název akce: <b>Obec Lipová - ČOV stoková síť</b> Část: D.1 DOKUMENTACE STAVEBNÍCH A INŽENÝRSKÝCH OBJEKTŮ SO 02 Tlaková kanalizace, vč. objektů Název přílohy: <b>Podélný profil stoky "VCC-1"</b>		Soubor:	-
		Tisk. soubor:	-
		Paré č.	Zak. č.: 21-T017
			Datum: únor 2022
			Revize č.: 0
			Formát: 2 x A4
			Měřítko: Číslo výkresu: 1:500/100 <b>D.1.03/1-07</b>