


ŘEZ ODSTAVNOU PLOCHOU PRO AUTA

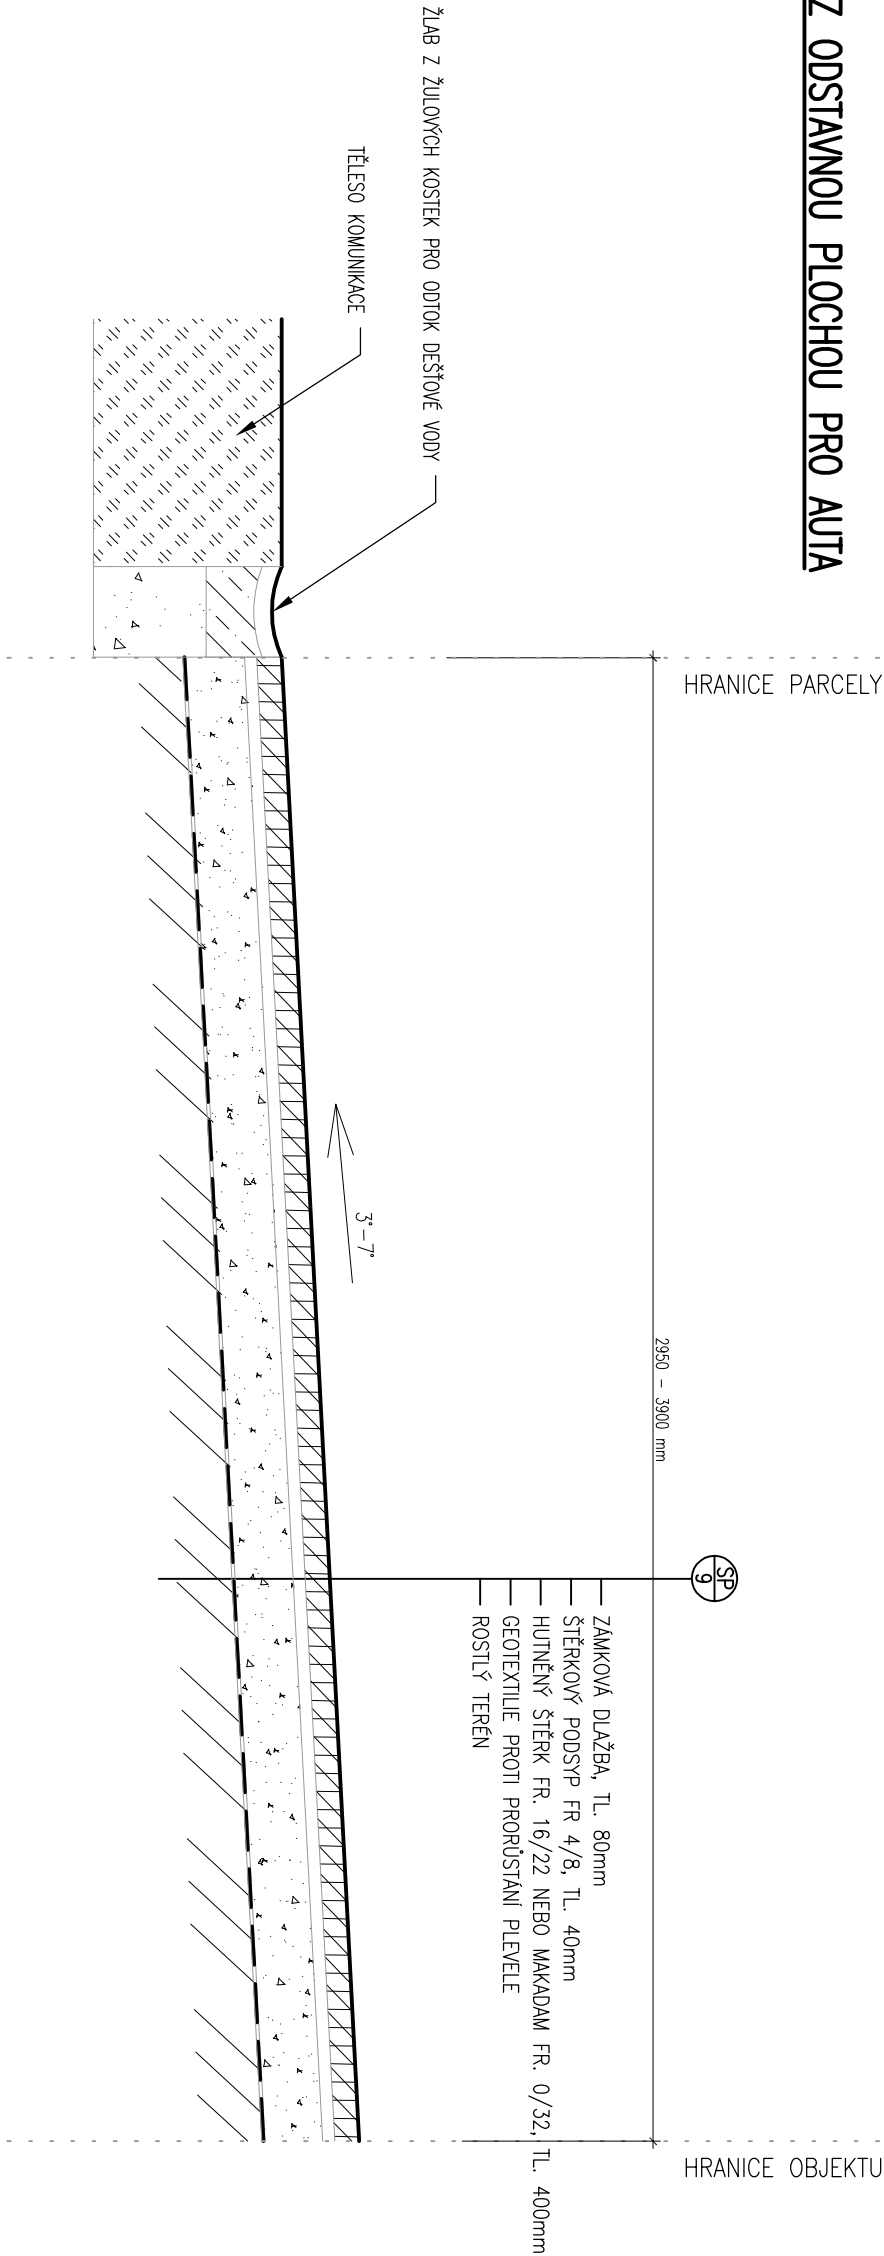


SKLADBA ZPEVNĚNÝCH NEPOJÍZDNÝCH PLOCH SE ZÁMKOVOU DLAŽBOU

- ZÁMKOVÁ DLAŽBA TL. 60mm
- ŠTĚRKOVÉ LOŽE FR. 4/8, TL. 30mm
- HUTNĚNÝ ŠTĚRK FR. 16/22 NEBO MAKADAM FR. 0/32, TL. 150MM
- GEOTEXTILIE PROTI PRORŮSTÁNÍ PLEVELŮ
- ROSTLÝ TERÉN

LEGENDA PLOCH:

- ZÁMKOVÁ DLAŽBA POJEZDOVÁ TL. 80mm, POCHOZÍ TL. 60mm
- ŠTĚRKOVÁ PODSYP FR. 4/8
- HUTNĚNÝ ŠTĚRK FR. 16/22 NEBO MAKADAM FR. 0/32
- TĚLESO KOMUNIKACE
- ROSTLÝ TERÉN

ZÁKLADNÍ KOTOVÁNÍ – NA ZDVO VČETNĚ OMÍTEK – STAVAJÍCÍ STAV
ZÁKLADNÍ KOTOVÁNÍ – NA ZDVO BEZ OMÍTEK – NOVÝ STAV
±0,000 = PODLAHA V 1.NP – 509,60 m.n.m.

AUTORIZOVAL: ING. VLADIMÍR HIRT		
VYPRACOVAL: ING. VLADIMÍR HIRT		
KONTROLOVAL: ---		
OBSAH: ARCHITEKTONICKÉ A STAVEBNĚ TECHNICKÉ ŘEŠENÍ – DOKUMENTY BOURACÍCH PRACÍ A PODROBNOSTI KULTURNÍ DŮM		
ZPEVNĚNÉ PLOCHY		
AKCE:		
STAVEBNÍ ÚPRAVY KULTURNÍHO DOMU Č.P.53 – OBEC BŘEZSKO		
INVESTOR: OBEC BŘEZSKO, BŘEZSKO 12, 798 52	MÍSTO: K.Ú. BŘEZSKO, P.Č. ST.60, 894, OKR. PROSTĚJOV	
KOTOVÁNÍ: MM		PARÉ
MĚŘÍTKO: 1:25		
ČÍSLO VÝKRESU: D.1.1.c.7		
ČÍSLO ZAKÁZKY: 315-02-2023		