

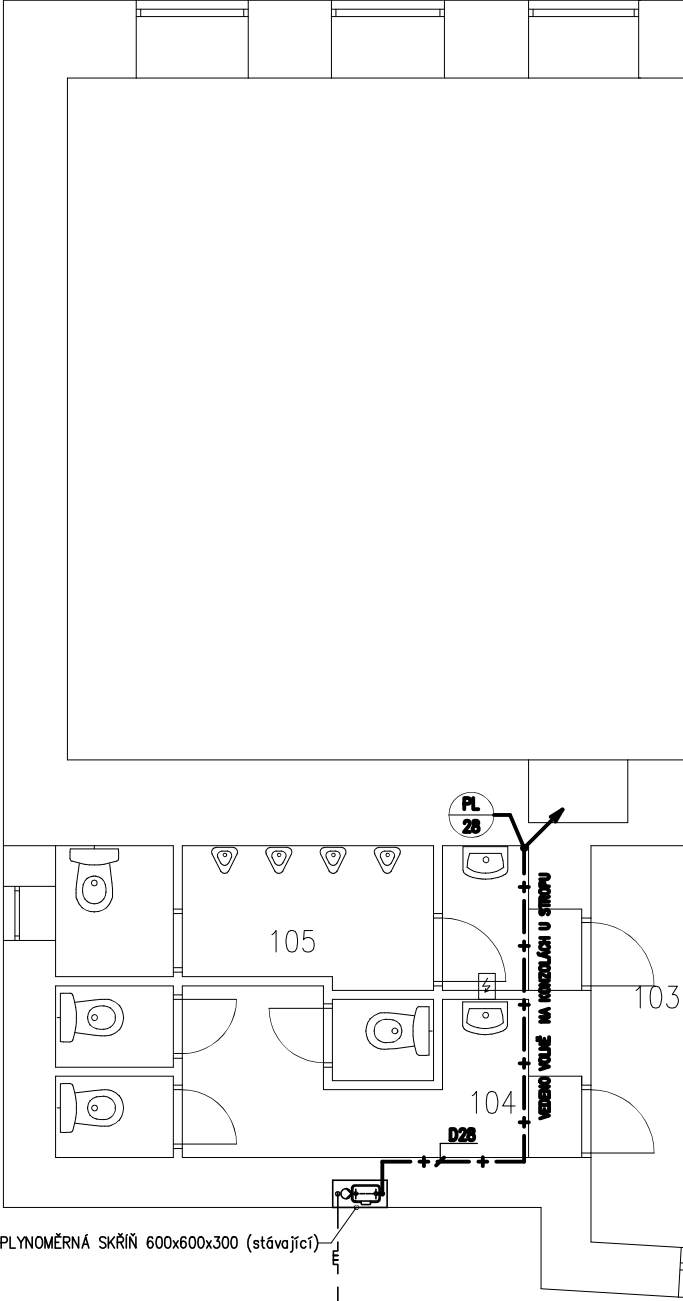


PŮDORYS 1.NP

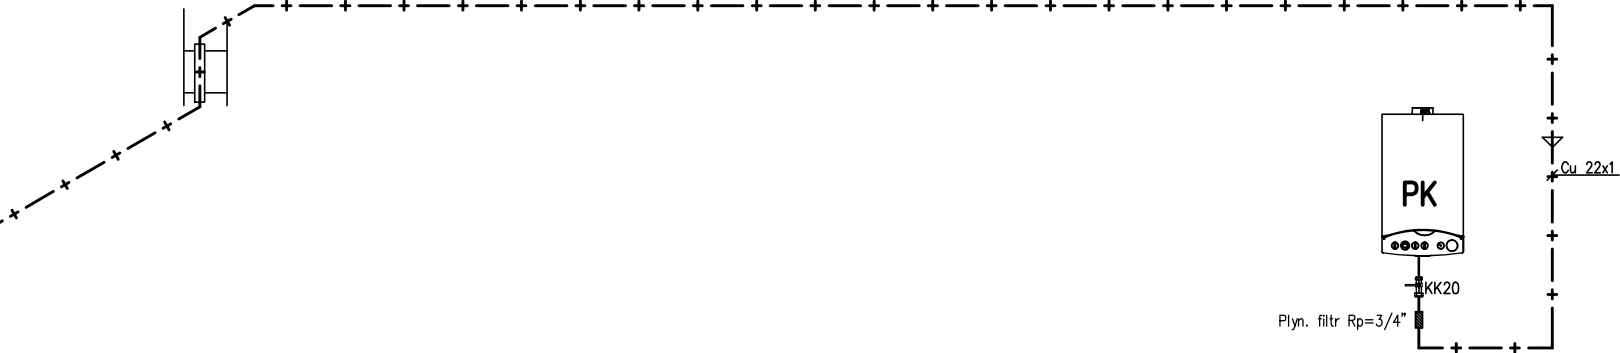

PŮDORYS 2.NP–PŮDA

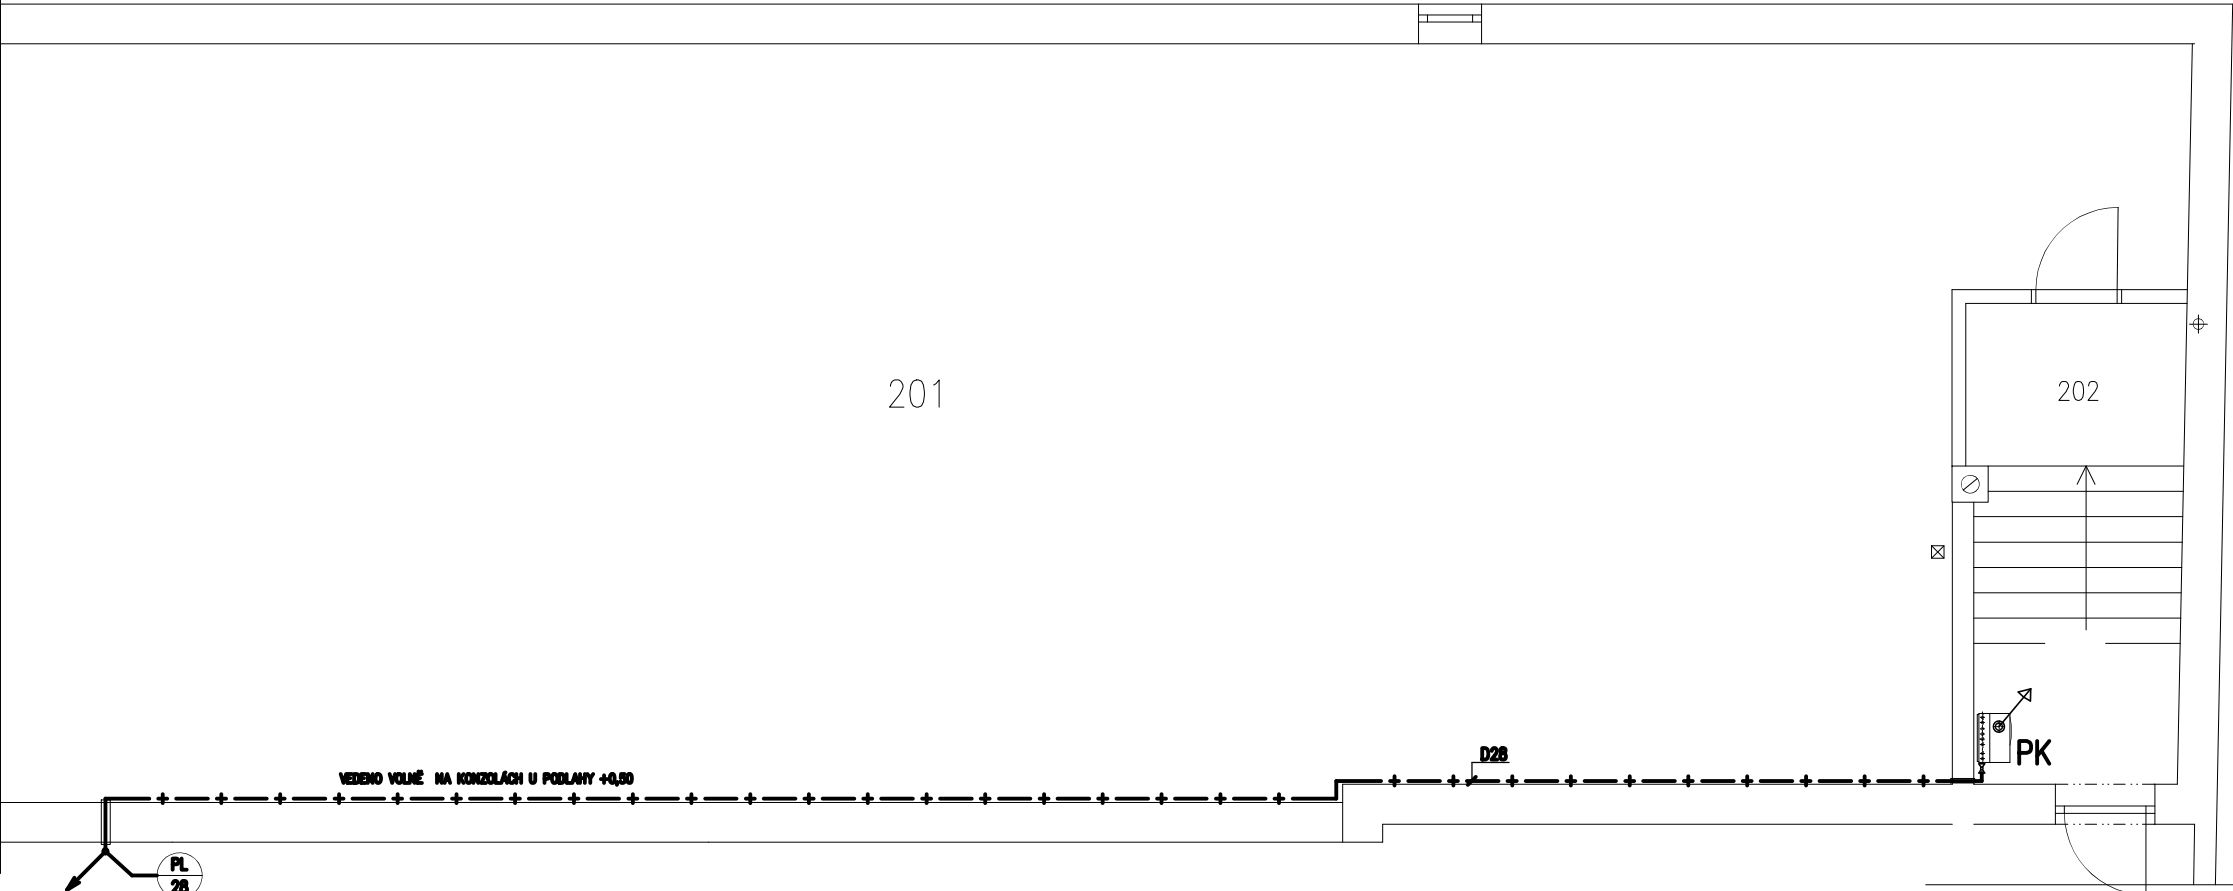


LEGENDA

PK PLYNOVÝ KONDENZAČNÍ KOTEL BAXI Duo-Tec MP+ 1.50 (5-45 KW , 4,35 m3/h)
SVISLÉ KOAXIÁLNÍ ODKOURENÍ 80/125 ,dl.4,0m

— STÁVAJÍCÍ STL PLYNOVODNÍ PŘÍPOJKA S OCHRANNÝM PLÁŠTĚM
PE100-RC : OP 100 kPa (MOP 300 kPa)

— + — NAVRŽENÝ NTL DOMOVNÍ PLYNOVOD VEDENÝ UVNITŘ OBJEKTU
MĚDĚNÉ POTRUBÍ SPOJOVANÉ LISOVÁNÍM-OP 2,10 kPa

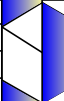KONTOLOVAL	VYPRACOVAL	AUTORIZOVAL	 <div>projekční kancelář Ing. Zdeněk Opletal Březský vrch 695, 798 52 Konice IČO 42285771 , tel. 603900633 E-mail: opletal@centrum.cz</div>
Ing. HIRT	ZDENĚK OPLETAL		
Kraj: Olomoucký		Místo: p.č. 60, 894 k.ú. Březsko	
INVESTOR: Obec Březsko, č.p. 12, 798 52			ZAKÁZKOVÉ ČÍSLO 15-2021
AKCE: STAVEBNÍ ÚPRAVY OBJEKTU S PŘÍSTAVBOU ODDÍL: D1.4.c PLYNOINSTALACE			DATUM: 11/2023 STUPEŇ: DPS MĚŘITKO:
OBSAH: PŮDORYS 1.NP, 2.NP, IZOMETRIE			VÝKRES ČÍSLO: PL105 ČÁST: D1.4.c