PŮDORYS 2.NP - NOVÝ STAV

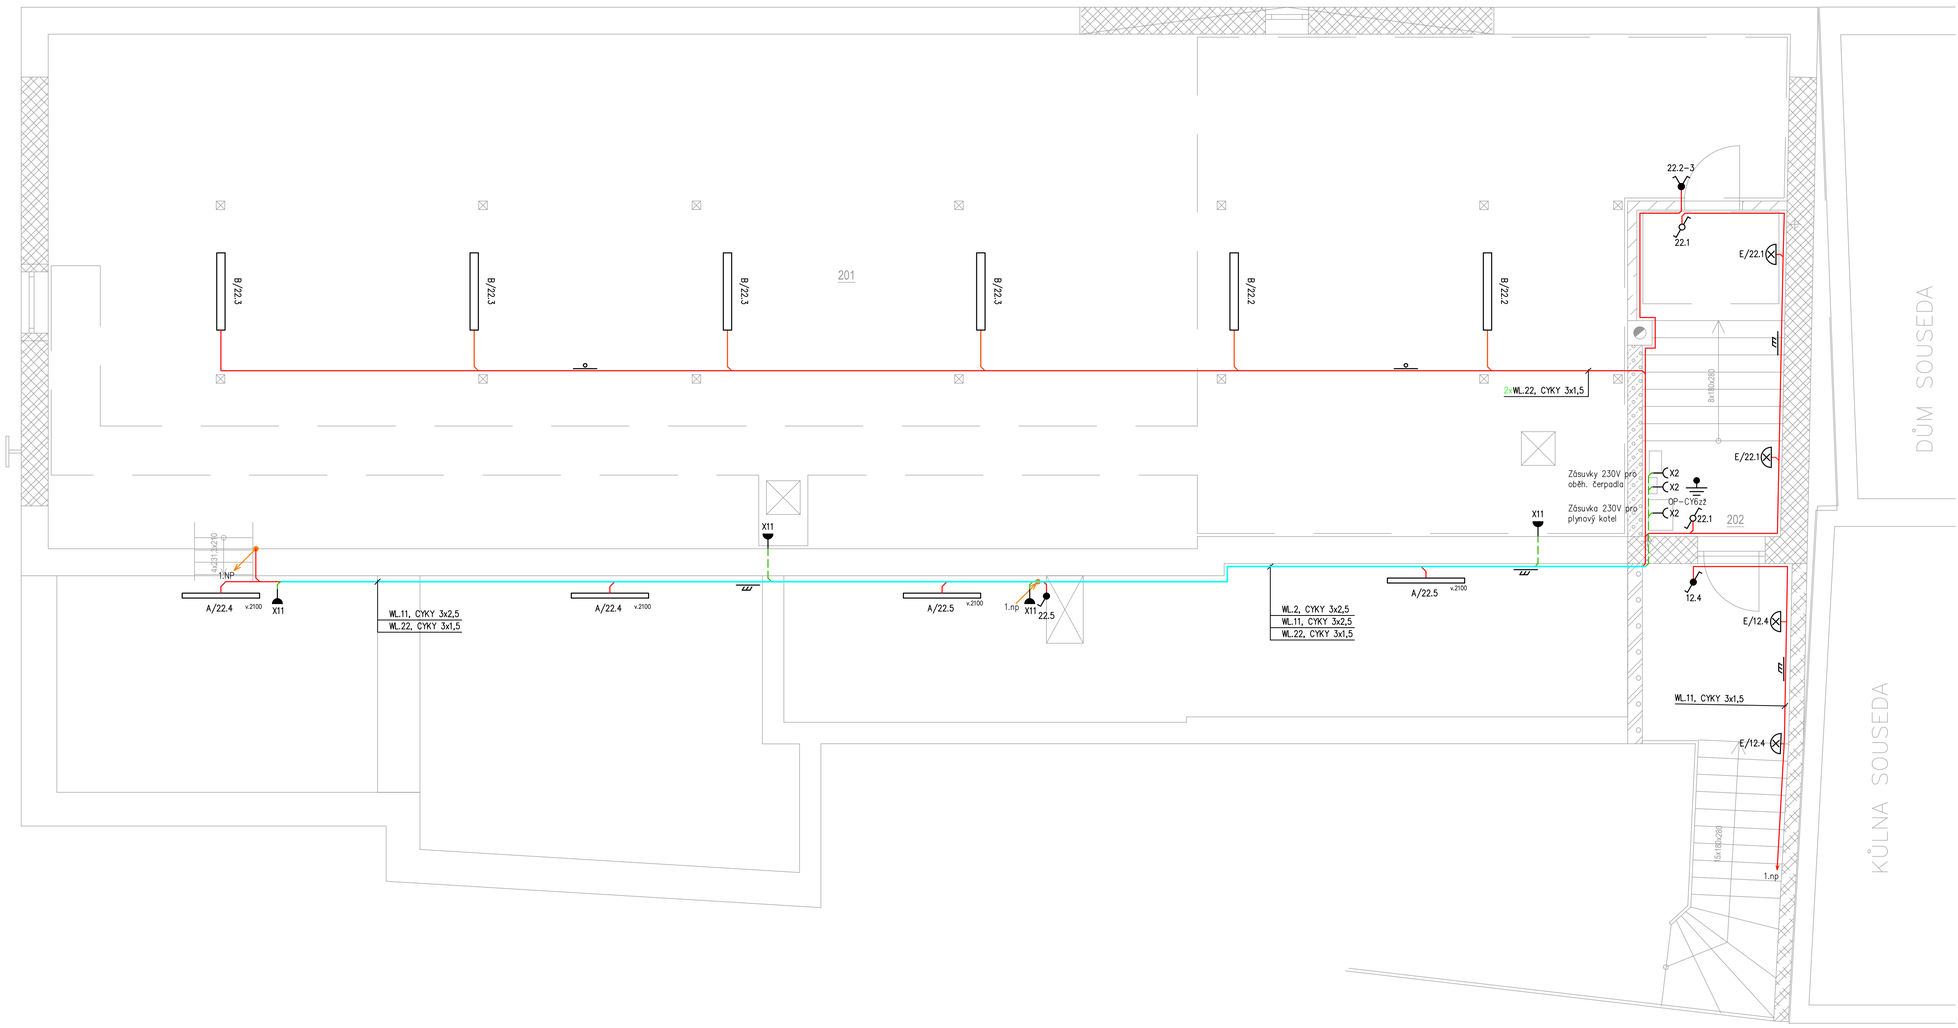

Legenda značek:

- Vypínač jednopólový řaz.1 IP44, přisazený
- Přepínač sériový řaz.5, IP44, přisazený
- Přepínač střídavý řaz.6, polozapuštěný
- Přepínač střídavý řaz.6 IP44
- Zásuvka 230V 16A, plozapuštěná
- Zásuvka 230V 16A IP44, přisazená
- nástěnné svítidlo LED – dle specifikace
- svítidlo LED – dle specifikace
- Ochranné pospojování
- Stoupající vedení
- Sdružená kabelová trasa
- Světelné obvody
- Zásuvkové obvody
- vedení uloženo v trubkách
- vedení uloženo pod omítkou nebo nad podhledem

LEGENDA MÍSTNOSTÍ

Č.MÍST.	ÚČEL	SV.V. (mm)	PLOCHA (M2)	PODLAHA		STĚNY	STROP		POZN.
				OZNAČENÍ	POPIS		OZNAČENÍ	POPIS	
201	PŮDNÍ PROSTOR	1025-2675	221,3	SP13	BETONOVÝ PANEL	BEZ ÚPRAVY	---	---	V MÍSTNOSTI NENÍ STROP, OTEVŘENO DO STŘECHY
202	SCHODIŠTĚ	2450-3200	12,5	SP13+SP14	BETON	VNITŘNÍ OMÍTKA+VÝMALBA	SP11	SDK PODHLED+VÝMALBA	SCHODY OPATŘENY NATĚRKEM NA BETON
203	---	---	---	---	---	---	---	---	---
204	---	---	---	---	---	---	---	---	---
205	---	---	---	---	---	---	---	---	---

Specifikace svítidel:

Označení svítidla	Popis
A	svítidlo LED přisazené prachotěsné, 1575x84x100mm, tělo svítidla polyester, opálový PC kryt IK08, 32W, 4400lm, 4000K, IP65
B	svítidlo LED přisazené prachotěsné, 1270x136x90mm, tělo svítidla polyester, opálový PC kryt IK08, 38W, 4900lm, 4000K, IP65
E	svítidlo LED přisazené, ø285mm, opálový PMMA kryt, 20W, 2000lm, 4000K, IP44

POZNÁMKY:

Napěťová soustava:
1+N+PE AC ~ 50 Hz 230V TN – C – S – jednofázová instalace
3+N+PE AC ~ 50 Hz 400/230V TN – C – S – třífázová instalace
3+PEN AC ~ 50 Hz 400/230V TN – C – hlavní přívod (EG.D)

Ochrana před úrazem:
ZÁKLADNÍ – izolací, kryty
PŘI PORUŠE – automatickým odpojením od zdroje dle
ČSN 33 2000-4-41 ed.3,
ZVÝŠENÁ – dvojitou izolací
DOPLŇKOVÁ – doplňujícím ochrannným pospojováním, proudovým chráničem

1. Nedílnou součástí PD je TECHNICKÁ ZPRÁVA

AUTORIZOVAL:	PETR VODÁČEK
VYPRACOVAL:	PETR VODÁČEK
KONTROLOVAL:	ING. VLADIMÍR HIRT

ING. VLADIMÍR HIRT
www.projekce-hirt.cz

OBSAH:

ELEKTROINSTALACE
KULTURNÍ DŮM

PŮDORYS 2.NP – NOVÝ STAV

FORMÁT:	8x A4
STUPEŇ:	DOKUMENTACE PRO PROVEDENÍ STAVBY
DATUM:	PROSINEC 2023

AKCE:

STAVEBNÍ ÚPRAVY KULTURNÍHO DOMU Č.P.53 – OBEC BŘEZSKO

KÓTOVÁNÍ:	MM
MĚŘÍTKO:	1:50
ČÍSLO VÝKRESU:	D.1.4.c.03
ČÍSLO ZAKÁZKY:	315-02-2023

PARÉ

INVESTOR: OBEC BŘEZSKO, BŘEZSKO 12, 798 52

MÍSTO: K.Ú. BŘEZSKO, P.Č. ST.60, 894, OKR. PROSTĚJOV