

POZNÁMKY:

Napěťová soustava:

1+N+PE AC ~ 50 Hz 230V TN – S – jednofázová instalace

3+N+PE AC ~ 50 Hz 400/230V TN – C – S – třífázová instalace

3+PEN AC ~ 50 Hz 400/230V TN – C – HDV

Ochrana před úrazem: nová instalace

ZÁKLADNÍ – izolací, kryty


PŘI PORUŠE – automatickým odpojením od zdroje dle


ČSN 33 200–4–41 ed.3,


ZVÝŠENÁ – dvojitou izolací


DOPLŇKOVÁ – doplňujícím ochranným pospojováním, proudovým chráničem


AUTORIZOVAL: PETR VODÁČEK		<div><p>PROJEKČNÍ KANCELÁŘ ING. VLADIMÍR HIRT</p><p>www.projekce-hirt.cz</p></div>		
VYPRACOVAL: PETR VODÁČEK				
KONTROLOVAL: ING. VLADIMÍR HIRT				
OBSAH:		FORMÁT:	6x A4	
ELEKTROINSTALACE KULTURNÍ DŮM  ROZVADĚČ RH1		STUPEŇ:	DOKUMENTACE PRO PROVEDENÍ STAVBY	
		DATUM:	PROSINEC 2023	
AKCE:		KÓTOVÁNÍ:	MM	PARÉ
STAVEBNÍ ÚPRAVY KULTURNÍHO DOMU Č.P.53 – OBEC BŘEZSKO		MĚŘÍTKO:	1:10	
		ČÍSLO VÝKRESU:	D.1.4.c.06	
INVESTOR: OBEC BŘEZSKO, BŘEZSKO 12, 798 52		MÍSTO: K.Ú. BŘEZSKO, P.Č. ST.60, 894, OKR. PROSTĚJOV		ČÍSLO ZAKÁZKY: 315-02-2023

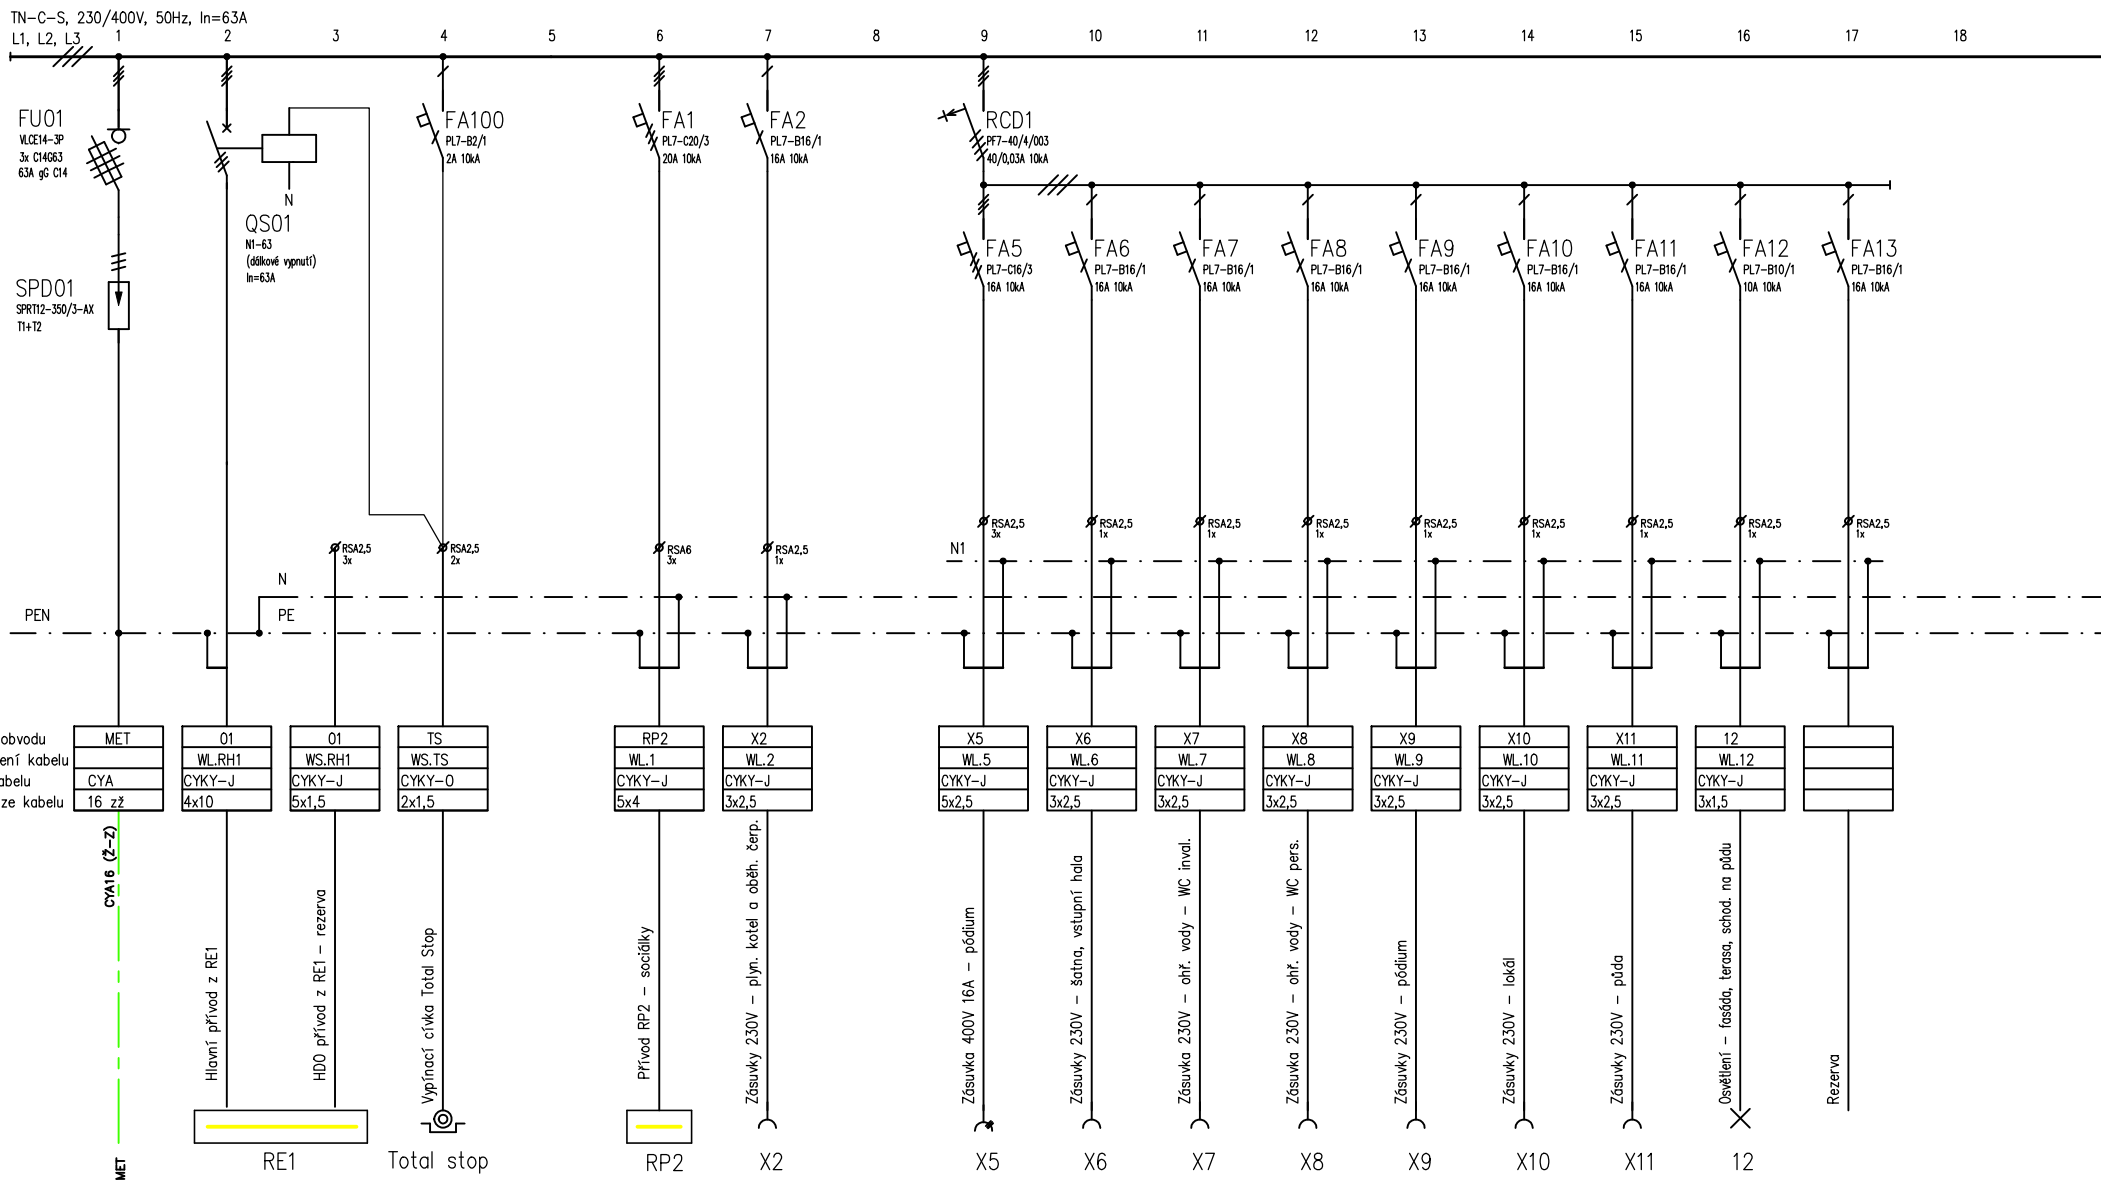



 <p>ZPRACOVAL: Petr Vodáček</p>	<p>STAVEBNÍK: OBEC BŘEZSKO, BŘEZSKO 12, 798 52</p>	<p>OBSAH: ROZVADĚČ RH1</p>	<p>KRAJ: Olomoucký</p>	<p>ČÍSLO ZAK.: 315-02-2023</p>
	<p>NÁZEV STAVBY: STAVEBNÍ ÚPRAVY KULTURNÍHO DOMU Č.P.53 - OBEC BŘEZSKO</p>		<p>OKRES:</p>	<p>DATUM: 10/2023</p>
			<p>FORMÁT: A4</p>	<p>VÝKRES Č.: D.1.4.c.06</p>
			<p>MĚŘÍTKO: -</p>	<p>LIST Č.: 02 POČET LISTŮ: 6</p>


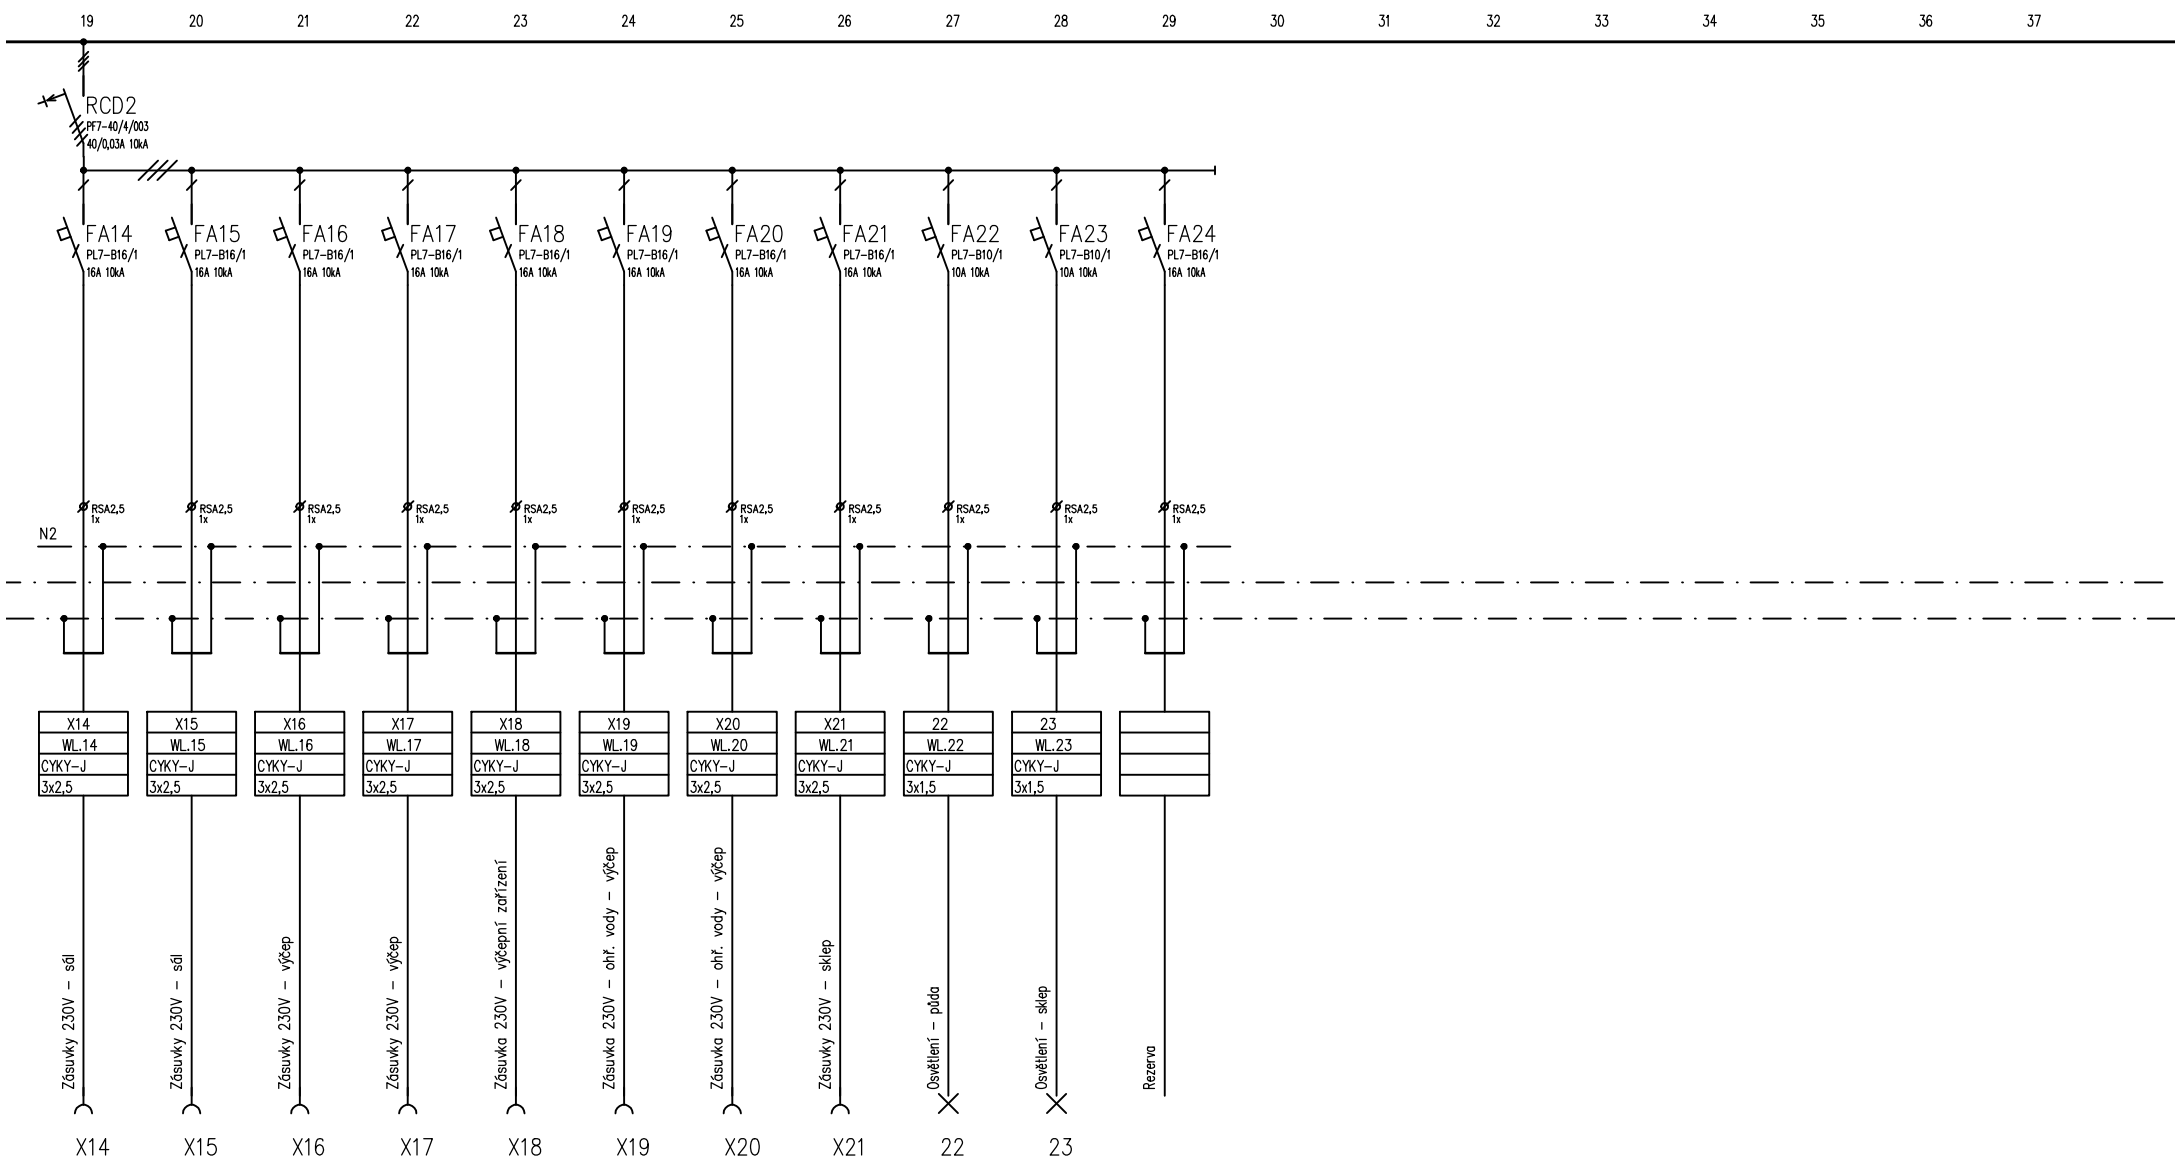


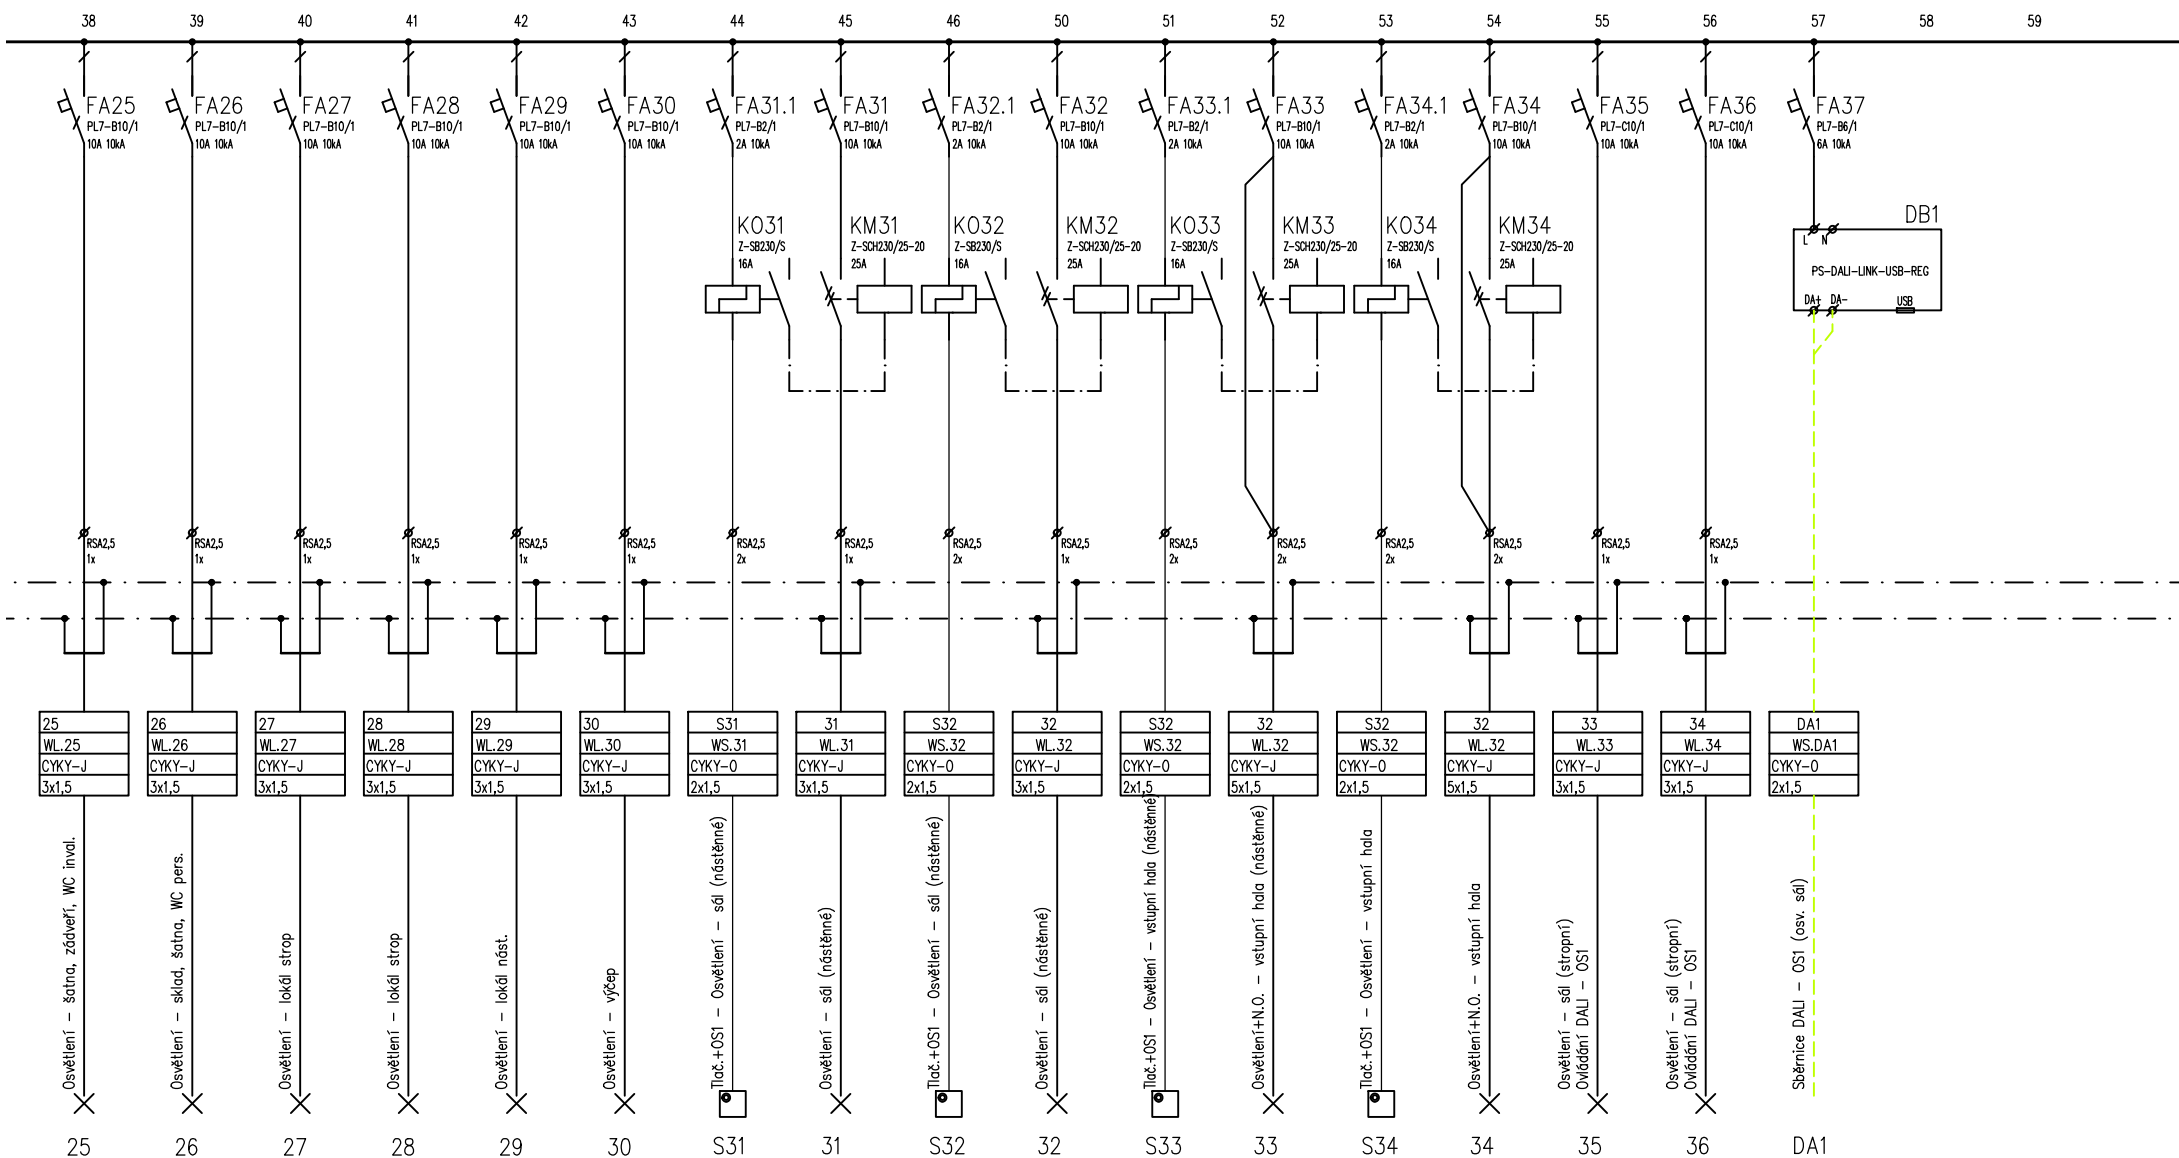

 <p>www.projekce-hirt.cz</p>	STAVEBNÍK:	OBSAH:	KRAJ:	ČÍSLO ZAK.:
	OBEC BŘEZSKO, BŘEZSKO 12, 798 52		Olomoucký	
ZPRACOVAL: Petr Vodáček	NÁZEV STAVBY:	ROZVADĚČ RH1	OKRES:	DATUM:
	STAVEBNÍ ÚPRAVY KULTURNÍHO DOMU Č.P.53 - OBEC BŘEZSKO		A4	
			FORMÁT:	VÝKRES Č.:
			MĚŘÍTKO:	LIST Č.:
				POČET LISTŮ:

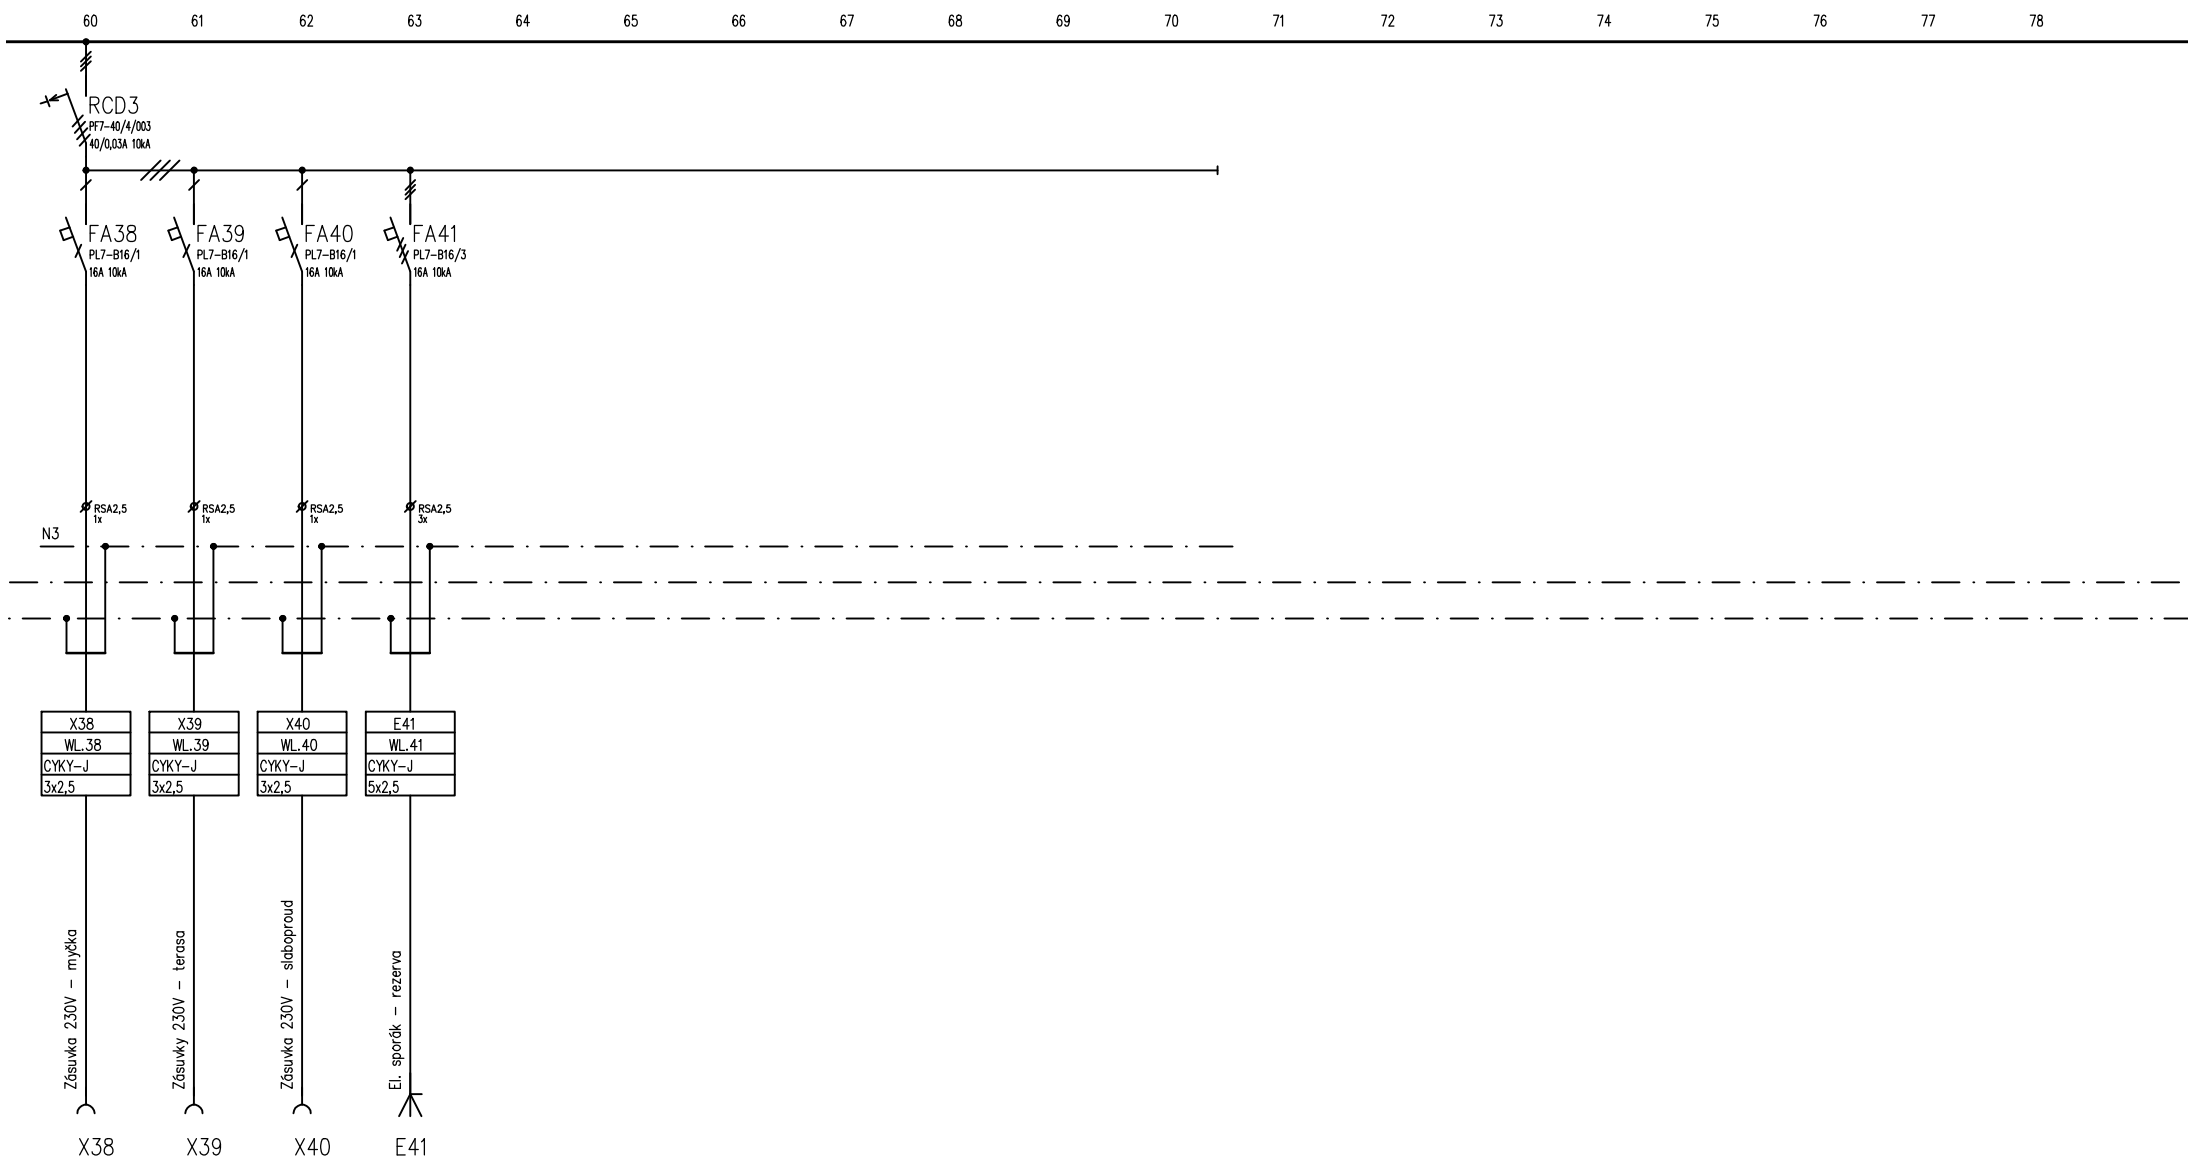

 www.projekce-hirt.cz	STAVEBNÍK: OBEC BŘEZSKO, BŘEZSKO 12, 798 52	OBSAH: ROZVADĚČ RH1	KRAJ:	Olomoucký	ČÍSLO ZAK.:	315-02-2023
	NÁZEV STAVBY: STAVEBNÍ ÚPRAVY KULTURNÍHO DOMU Č.P.53 - OBEC BŘEZSKO		OKRES:		DATUM:	10/2023
			FORMÁT:	A4	VÝKRES Č.:	D.1.4.c.06
			MĚŘÍTKO:	–	LIST Č.:	05
			POČET LISTŮ:		6	
ZPRACOVAL: Petr Vodáček						

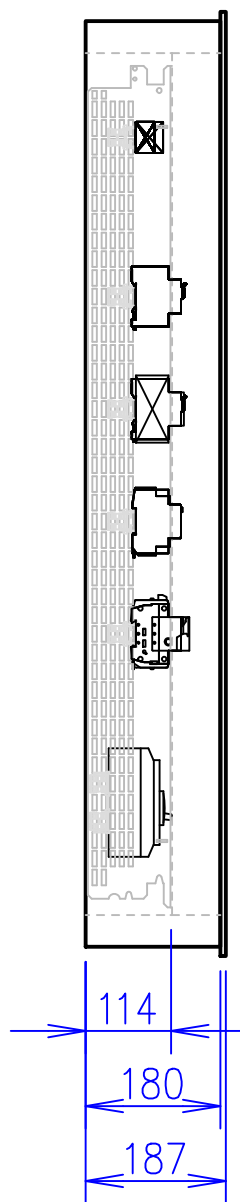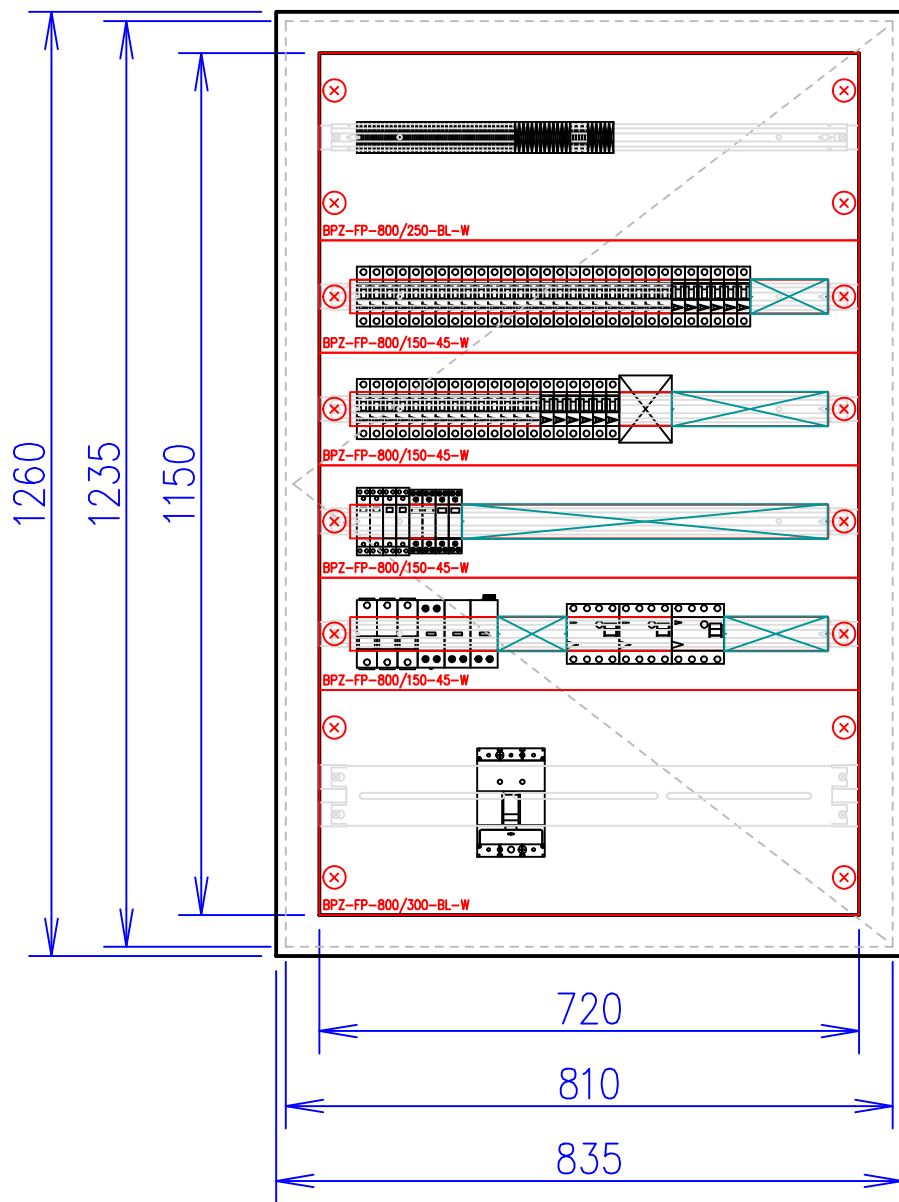

BPZ-DINR35-800  
V: 1037,5, HI: B2

BPZ-DINR35-800  
V: 825, HI: B2

BPZ-DINR35-800  
V: 675, HI: B2

BPZ-DINR35-800  
V: 525, HI: B2

BPZ-DINR35-800  
V: 375, HI: B2

BPZ-MPL80-800  
V: 150, HI: B4

Rozváděč:  
Jmenovité napětí:  
Poloha:  
Stupeň krytí:  
Mechanická odolnost:  
Požární klasifikace:  
Dveře:  
Vnější rozměry:  
Vnitřní rozměry:  
Výklenek:  
Podstavec:  
Vnitřní členění:  
Konstrukce:  
Konstrukce:

xEnergy Basic (Profi Plus)  
Jmenovité napětí 415V AC. Jmenovité izolační napětí 440V AC. Třída ochrany I.  
POD omítkou (3-dílný systém)  
IP30  
IK07  
Žádná  
Plechové plně s 1-bodovým otočným zámekem, jednokřídlé  
835 x 1260 x 187 (Šířka x Výška x Hloubka)  
720 x 1150 (Šířka x Výška)  
810 x 1235 x 180 (Šířka x Výška x Hloubka)  
Žádný  
Jeden rám šířky 720mm.  
Uchycení DIN lišt a montážních plechů na bočnice BPZ-MSW.  
Max. počet řad DIN lišt (bez montáže elektroměrůvaných van) 7 (modulů 245).



ZPRACOVAL: Petr Vodáček

STAVEBNÍK:  
OBEC BŘEZSKO, BŘEZSKO 12, 798 52

NÁZEV STAVBY:  
STAVEBNÍ ÚPRAVY KULTURNÍHO DOMU Č.P.53 - OBEC BŘEZSKO

OBSAH:  
ROZVADĚČ RH1

KRAJ:	Olomoucký	ČÍSLO ZAK.:	315-02-2023
OKRES:		DATUM:	10/2023
FORMÁT:	A4	VÝKRES Č.:	D.1.4.c.06
MĚŘÍTKO:	1:10	LIST Č.:	06
		POČET LISTŮ:	6