


POCHOZÍ PODIUM VE 2.NP – NOVÝ STAV

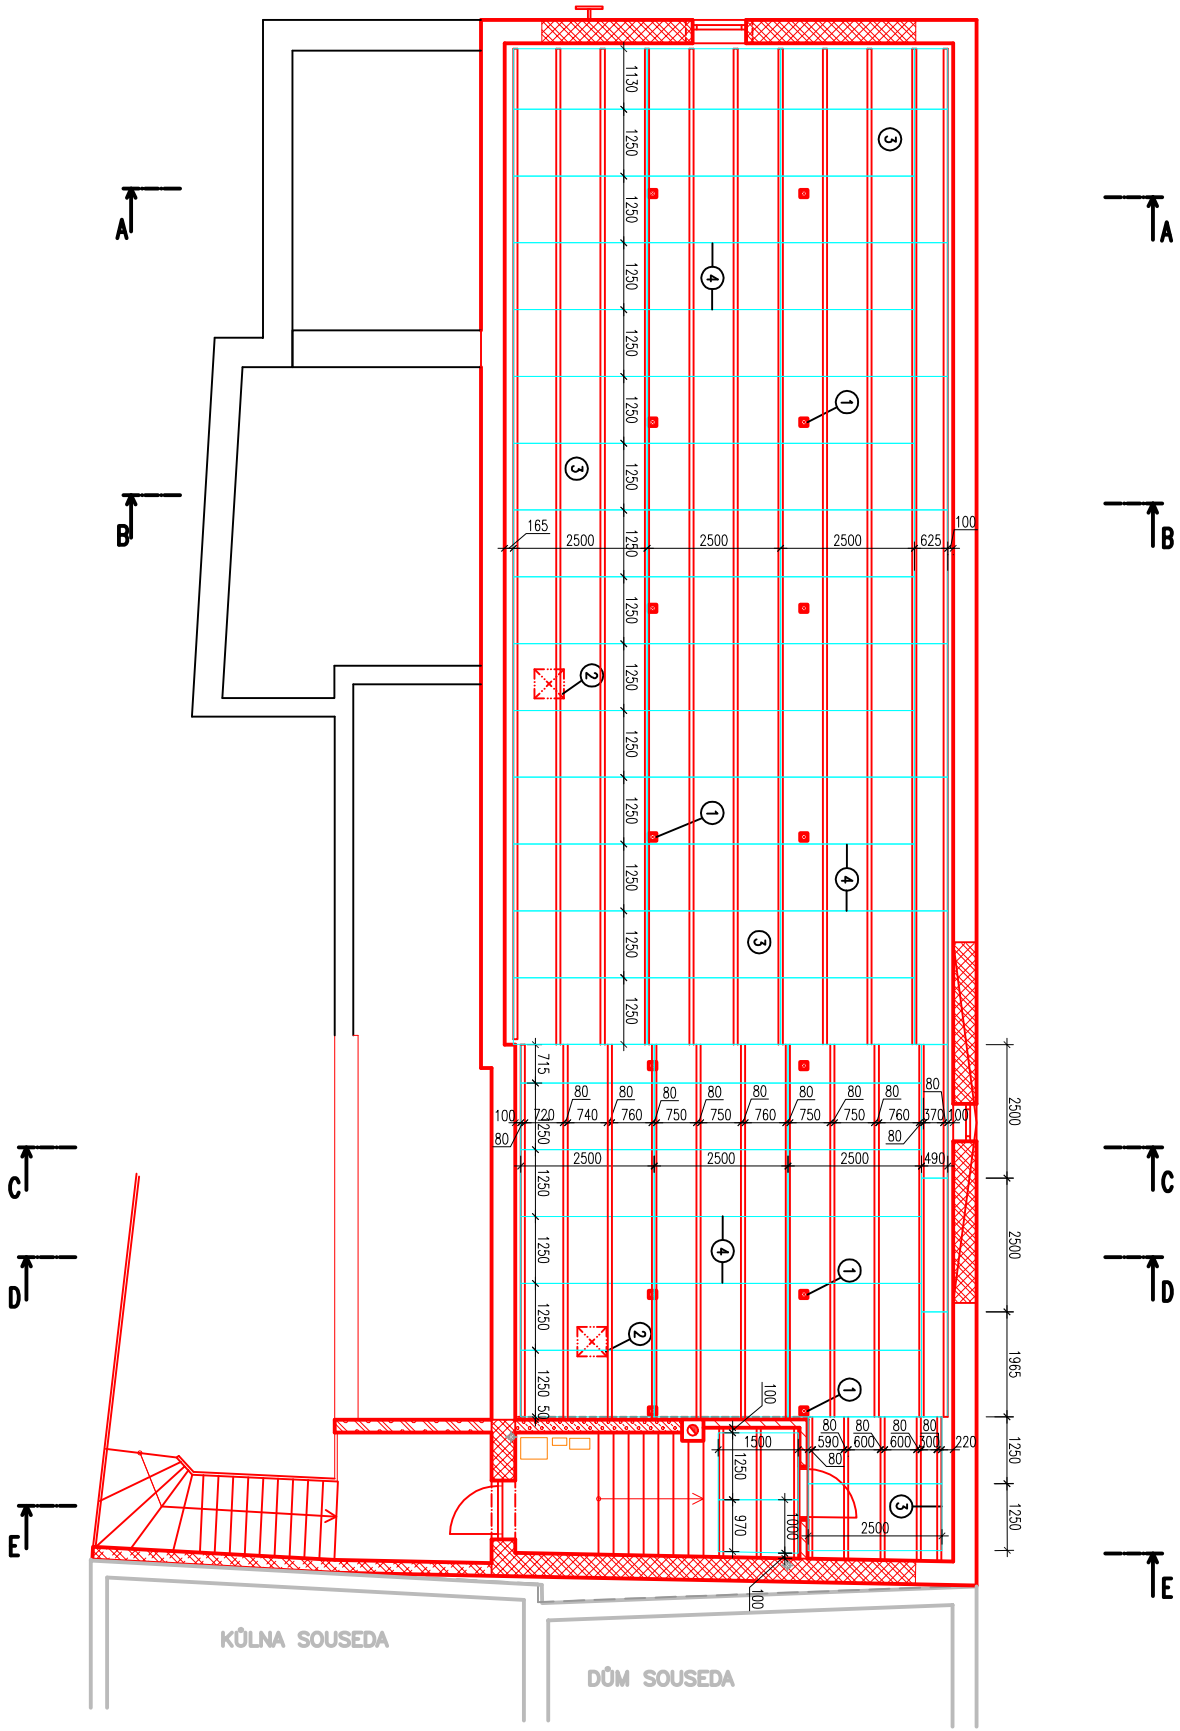

VÝPIS ŘEZIVA PRO PODIUM

čís.	POPS	PRŮŘEZ(mm)	PLOCHA(m ²)	KS/bm	OBJEM(m ³)
a	PODLAHOVÝ TRÁM PRO PODIUM	80/180	-	-/305	4,392
b	OSB BEZ PERO-DRAŽKY, NEBROUŠENÁ, 2500x1250x15mm	TL 15	216,8	71/-	3,328
c	---	---	---	---	---


SOUČET

7,720

UVEDENÉ DELKY TRÁMKŮ JSOU VČETNĚ PROŘEZU A PŘEPLETOVÁNÍ 5%. PŘED OBJEDNÁNÍM ŘEZIVA SI DODAVATEL PŘEKONTROLUJE DELKY V KOORDINACI SE SKUTEČNOU VELIKOSTÍ STAVBY

POZNÁMKY NA VÝKRESE:

- ① NOSNÉ DŘEVĚNÉ SLoupKY KROVU 140/140 OPŘENÉ DO HEB 300 ULOŽENÝCH MEZI STROPNÍMI PANELE, OSÁZENY POMOCÍ OCELOVÉ PANKY
- ② REZAZNÍ OKÉNKO 550x550mm PRO KONTROLU STŘECHY, PŘÍSTUP KE KOMINĚ A PROSVĚTLENÍ PŮDY
- ③ DŘEVĚNÉ PODIUM NA PŮDĚ PRO ULOŽENÍ VĚCI A PRO PŘÍSTUP KE KOMINĚ A OKNŮM
- ④ ROZMÍSTĚNÍ OSB DESKY 2500x1250mm S MINIMÁLNÍM PROŘEZEM

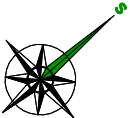

ZÁKLADNÍ KOTOVÁNÍ – NA ŽIVO VČETNĚ OMÍTEK – STÁVAJÍCÍ STAV
ZÁKLADNÍ KOTOVÁNÍ – NA ŽIVO BEZ OMÍTEK – NOVÝ STAV
±0,000 = PODLAHA V 1.NP = 509,60 m.n.m.

AUTORIZOVAL: ING. VLADIMÍR HIRT

VYPRACOVAL: ING. VLADIMÍR HIRT

KONTROLOVAL: ---

OBSAH:

ARCHITEKTONICKÉ A STAVEBNÍ TECHNICKÉ ŘEŠENÍ – DOKUMENTY BUIPACÍCH PRACÍ A PODROBNOSTI
KULTURNÍ DŮM

POCHOZÍ PODIUM VE 2.NP – NOVÝ STAV

AKCE:

STAVEBNÍ ÚPRAVY KULTURNÍHO DOMU Č.P.53 – OBEC BŘEZSKO

INVESTOR: OBEC BŘEZSKO, BŘEZSKO 12, 798 52

MÍSTO: K.Ú. BŘEZSKO, P.Č. ST.08, 084, OKR. PROSEČOV

ČÍSLO ZAKÁZKY: 315-02-2023



FORMÁT: 3 M

STUPEŇ: DOKUMENTACE PRO PROJEKT STAVBY

DATUM: PROSINEC 2023

KOTOVÁNÍ: MM

PAŘEČ

MĚŘÍTKO: 1:100

ČÍSLO VÝKRESU: D.1.1.c.4