HLAVNÍ VSTUPY DO OBJEKTU A BEZBARIÉROVÉ ŘEŠENÍ – NOVÝ STAV

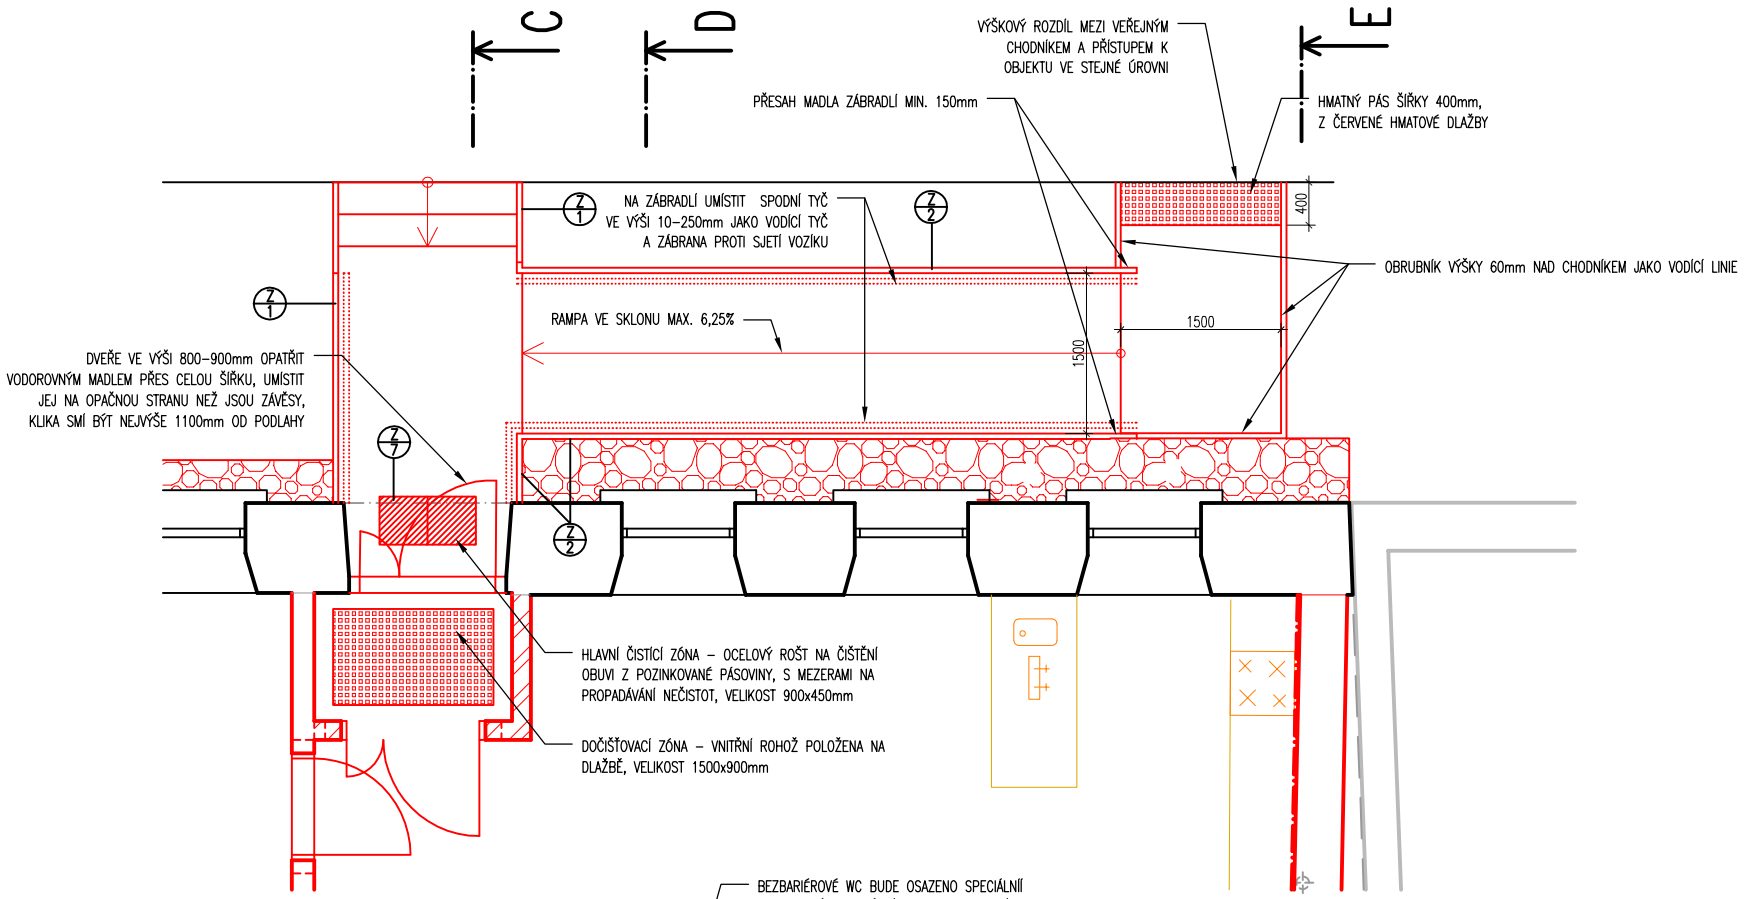

LEGENDA BAREV

- STÁVAJÍCÍ KONSTRUKCE
- NOVÉ KONSTRUKCE

POZNÁMKY:

- U KAŽDÉHO POUŽITÉHO VÝROBKU BUDOU DŮSLEDNĚ DODRŽENY TECHNOLOGICKÉ POSTUPY DANÉ VÝROBCEM / DODAVATELEM
- DODAVATELSKÁ FIRMA SI PŘED VÝROBOU ZAMĚŘÍ VEŠKERÉ POTŘEBNÉ ROZMĚRY
- DODAVATELSKÁ FIRMA SI ZAJISTÍ POTŘEBNOU REALIZAČNÍ/DÍLENSKOU/VÝROBNÍ DOKUMENTACI VŠECH VÝROBKŮ
- VEŠKERÉ NEJASNOSTI BUDOU KONZULTOVÁNY S INVESTOREM / TECHNICKÝM DOZOREM INVESTORA / PROJEKTANTEM
- PODROBNÝ POPIS BEZBARIÉROVÝCH ŘEŠENÍ PŘÍSTUPU K OBJEKTU, VSTUPU DO OBJEKTU, SOCIÁLNÍHO ZAŘÍZENÍ ATD., JE POPSÁNO V TECHNICKÉ ZPRÁVĚ

ZÁKLADNÍ KÓTOVÁNÍ – NA ZDIVO VČETNĚ OMÍTEK – STÁVAJÍCÍ STAV
ZÁKLADNÍ KÓTOVÁNÍ – NA ZDIVO BEZ OMÍTEK – NOVÝ STAV
±0,000 = PODLAHA V 1.NP – 509,60 m.n.m.

AUTORIZOVAL:	ING. VLADIMÍR HIRT	PROJEKČNÍ KANCELÁŘ ING. VLADIMÍR HIRT www.projekce-hirt.cz	
VYPRACOVAL:	ING. VLADIMÍR HIRT		
KONTROLOVAL:	---		
OBSAH: ARCHITEKTONICKÉ A STAVEBNĚ TECHNICKÉ ŘEŠENÍ – DOKUMENTY BOURACÍCH PRACÍ A PODROBNOSTÍ KULTURNÍ DŮM **HLAVNÍ VSTUPY DO OBJEKTU A BEZBARIÉROVÉ ŘEŠENÍ – NOVÝ STAV**		FORMÁT:	4 A4
		STUPEŇ:	DOKUMENTACE PRO PROVEDENÍ STAVBY
		DATUM:	PROSINEC 2023
AKCE: **STAVEBNÍ ÚPRAVY KULTURNÍHO DOMU Č.P.53 – OBEC BŘEZSKO**		KÓTOVÁNÍ:	MM
		MĚŘÍTKO:	1:50
		ČÍSLO VÝKRESU:	D.1.1.c.5
INVESTOR: OBEC BŘEZSKO, BŘEZSKO 12, 798 52	MÍSTO: K.Ú. BŘEZSKO, P.Č. ST.60, 894, OKR. PROSTĚJOV	ČÍSLO ZAKÁZKY:	315–02–2023