



PŮDORYS 1.NP

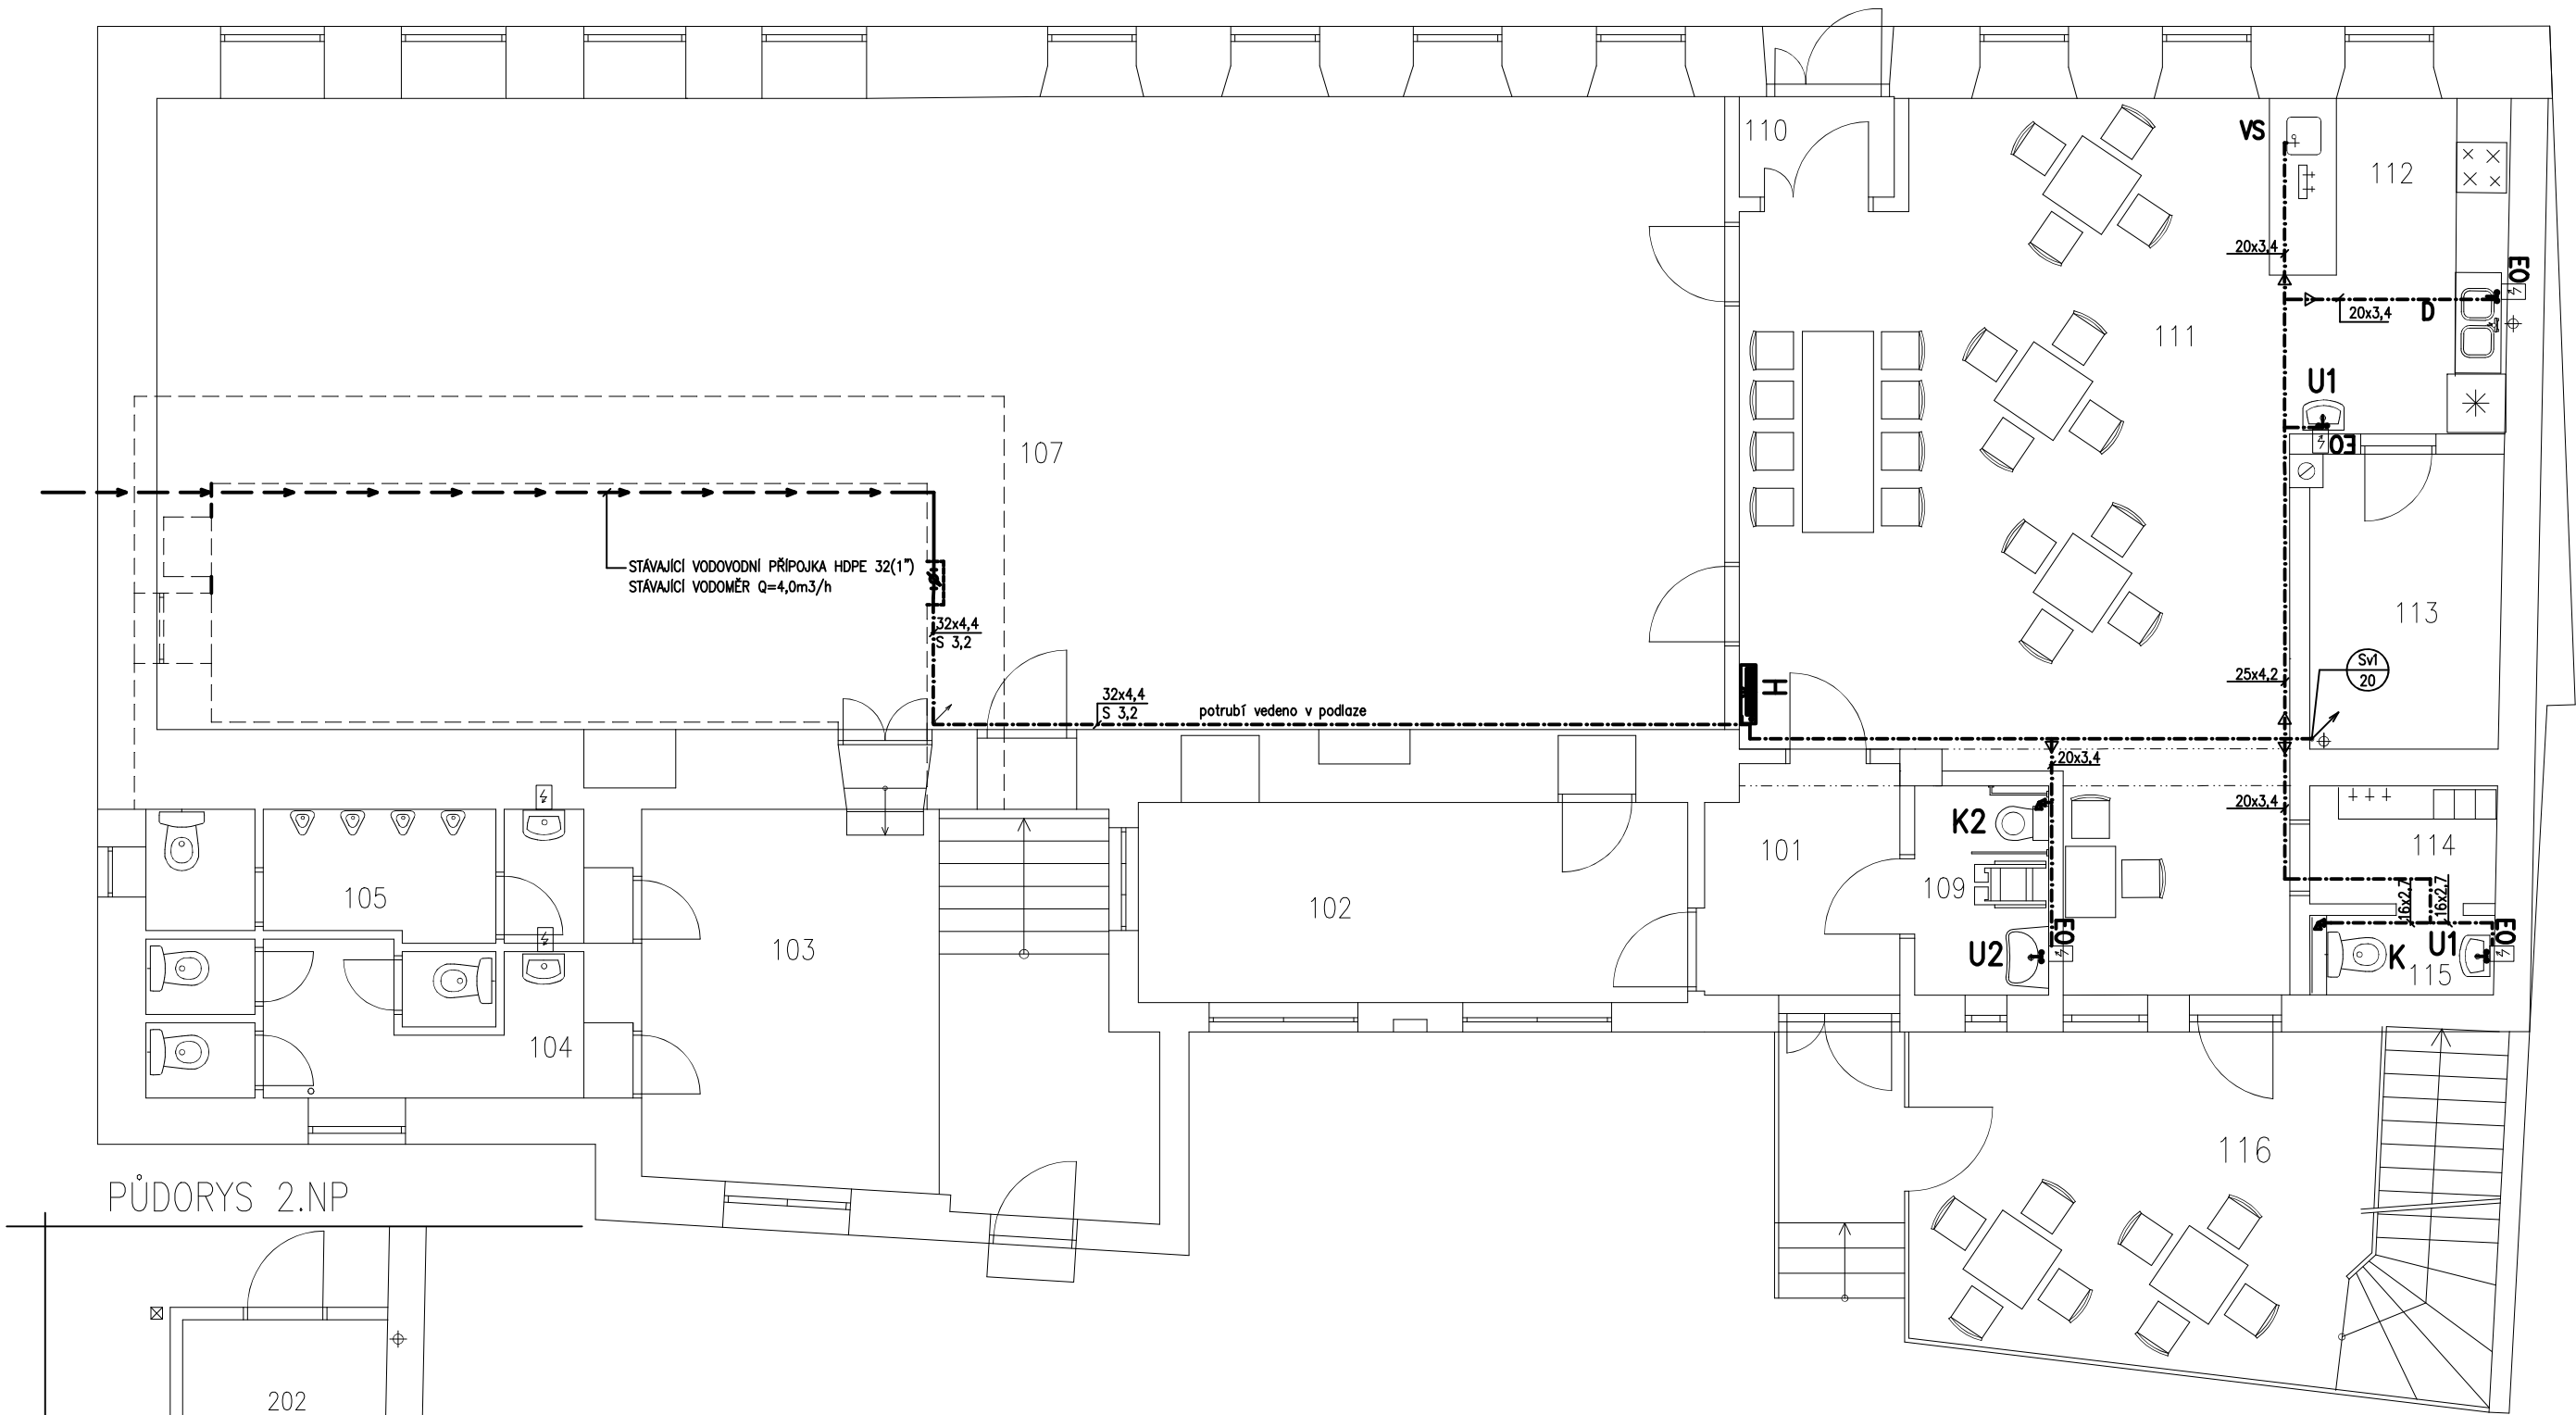

PŮDORYS 2.NP

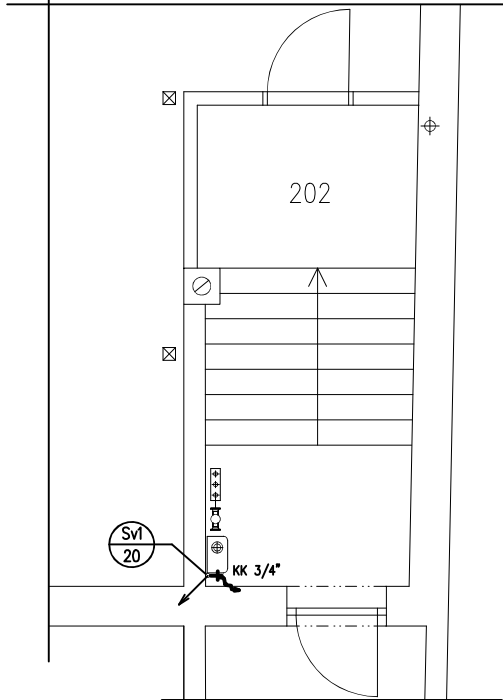


LEGENDA

STUDENÁ VODA (IZOLACE MIRELON TL.9MM)

MATERIÁL POTRUBÍ :Ekoplastik PPR PN20  
STABI S 3,2 PN20

NÁSTĚNNÝ HYDRANT (650x650x175) S TAVROVĚ STÁLOU HADICÍ D19,DL.30,0M...  
STŘED SKŘÍNĚ V ÚROVNI +1,10 až 1,30m

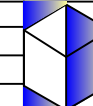KONTROLOVAL	VYPRACOVAL	AUTORIZOVAL	 <div>projekční kancelář Ing.Zdeněk Opletal Břežský vrch 695,798 52 Konice IČO 42285771 , tel.603900633 E-mail: oplenda@centrum.cz</div>	
ING. HIRT	ZDENĚK OPLETAL	ZDENĚK OPLETAL		
Kraj: Olomoucký		Místo: p.č. 60 , 894 k.ú. Břežsko		
INVESTOR: Obec Břežsko č.p.12, 798 52			ZAKÁZKOVÉ ČÍSLO 15-2021	
AKCE: STAVEBNÍ ÚPRAVY OBJEKTU S PŘÍSTAVBOU ODDÍL: 1.4.a VODA,SPLAŠKOVÁ KANALIZACE,PLYN			DATUM: 11/2023	KOPIE:
			STUPEŇ: DPS	
OBSAH: PŮDORYS 1.NP a 2.NP – VNITŘNÍ VODOVOD			VÝKRES ČÍSLO: ZT104	CÁST: D1.4.a