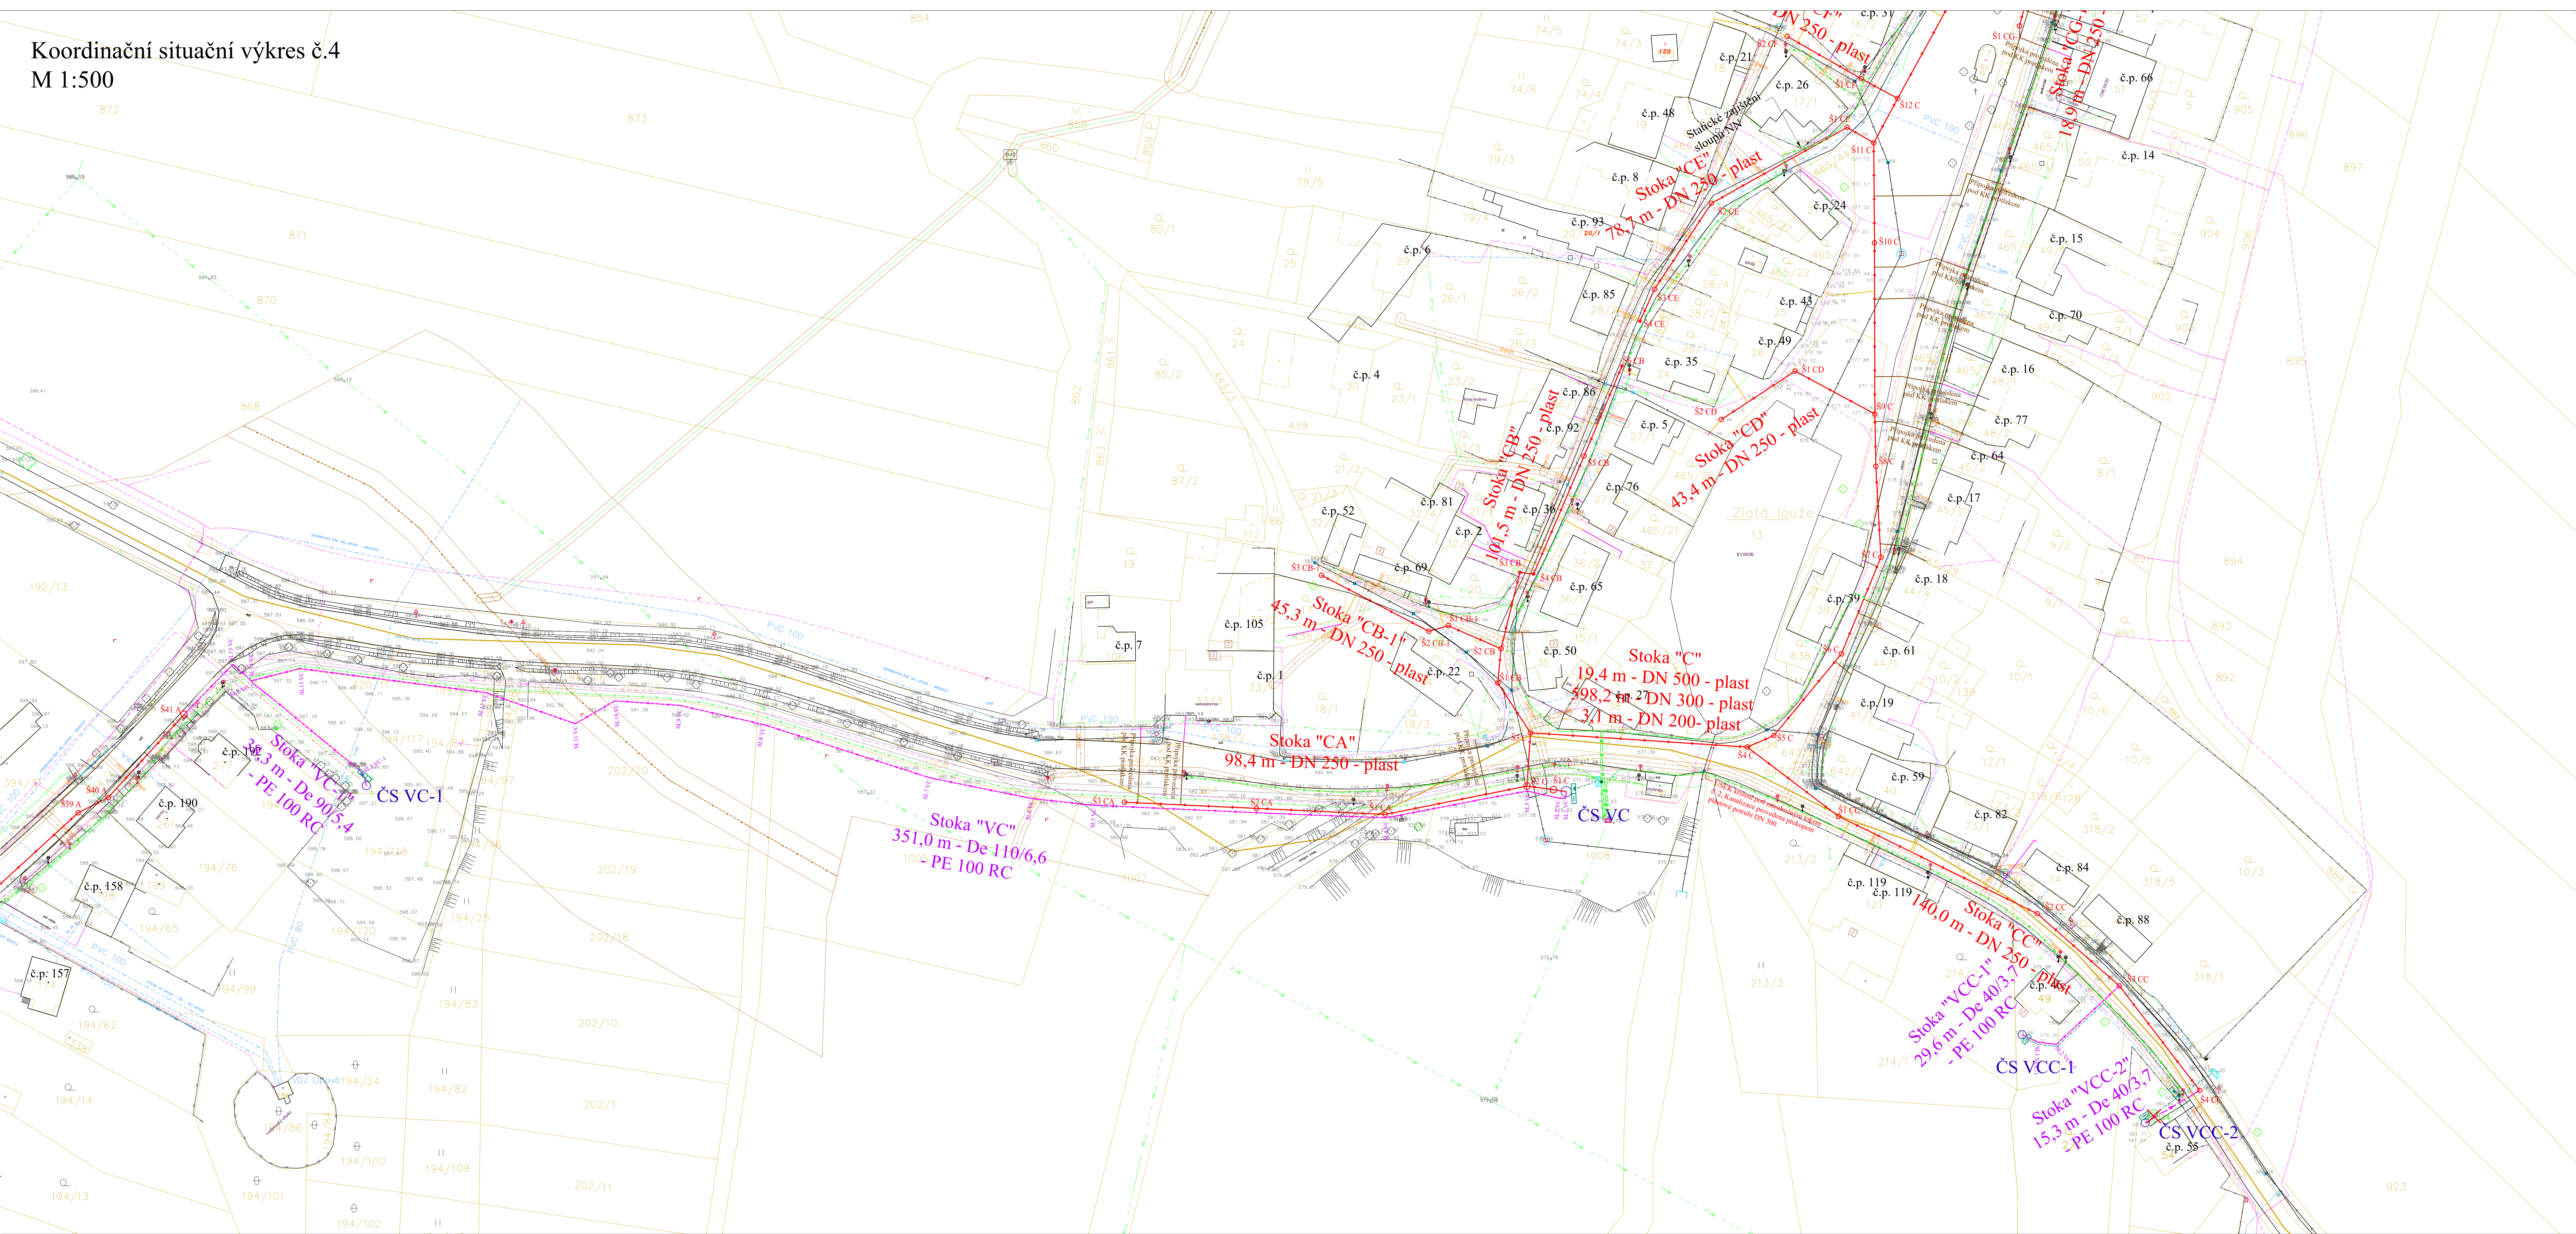


Koordinační situační výkres č.4  
M 1:500

[illegible]