


KATASTR
DRUH POVRCHU
VZDÁLENOSTI ŠACHET
OZNAČENÍ ŠACHET

k.ú. Lipová																					
KK-asfalt		MK-asfalt		Zatrávněno			MK-asfalt			Zatrávněno			MK-asfalt		MK-nezpevněno						
8.26	24.30	4.48	25.48	19.53	26.58	4.77	5.87	17.08	12.60	20.40	23.26	20.24	11.96								
Š25 A/94.4°		Š2 AH/268.8°		Š4 AH/173.4°		Š5 AH/192.4°		Š6 AH/123.0°		Š9 AH/171.7°		Š10 AH/184.7°		Š11 AH/183.8°		Š12 AH/182.0°		Š13 AH/184.8°		Š14 AH/184.8°	
Š1 AH/164.6°		Š3 AH/186.8°						Š7 AH/248.3°		Š8 AH/128.9°											

SMĚROVÉ POMĚRY

MĚŘÍTKA 1:500/100

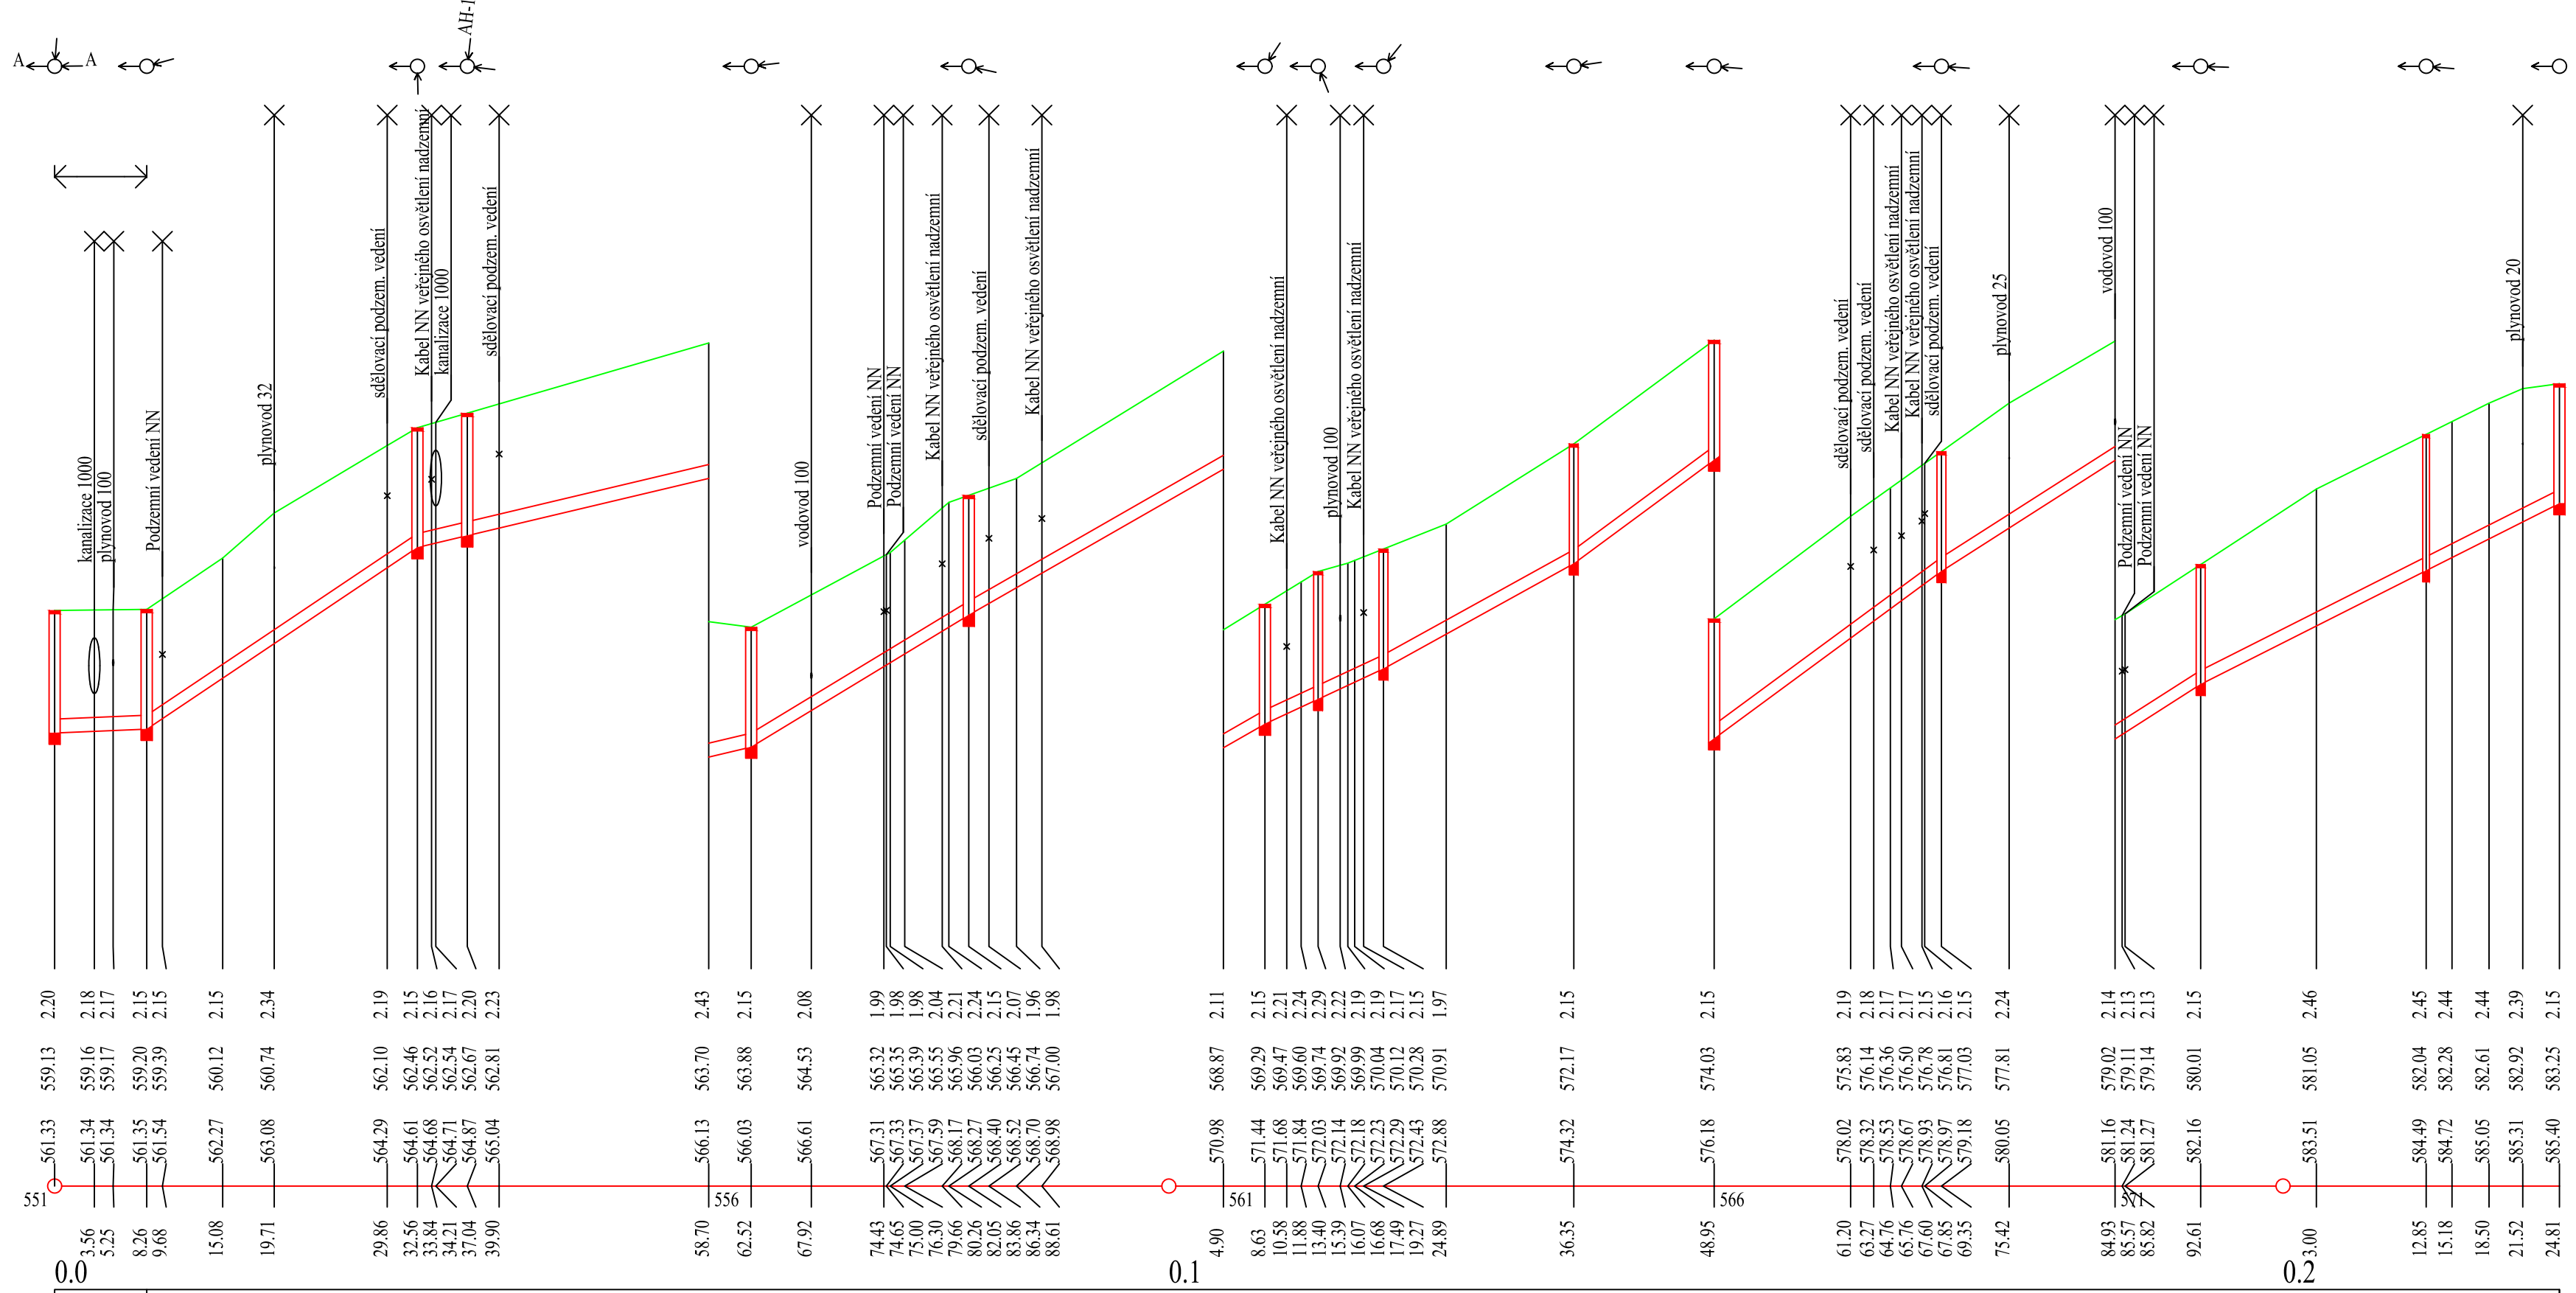

HLOUBKA DNA POTRUB

KÓTA DNA POTRUBÍ

KÓTA PŮVODNÍHO TERÉNU

SROVNÁVACÍ ROVINA

STANIČENÍ [km/m]


PROFIL[mm]-MATERIÁL-DÉLKA[m]

SKLON[promile]-DÉLKA[m]

KAPACITNÍ PRŮTOK[l/s]-RYCHLOST[m/s]

DN250-Kamenina-8.26		DN250-PP-216.55								
8.47-8.26	134.17-24.30	47.40-29.96	121.18-19.53	114.59-26.58	93.17-10.64	110.43-17.08	147.60-12.60	147.23-20.40	127.77-23.26	100.75-32.20
79.4-1.62	336.6-6.86	196.5-4.00	319.4-6.51	310.3-6.32	278.9-5.68	304.5-6.20	353.5-7.20	353.0-7.19	328.2-6.69	290.4-5.92

Revize č.	Popis změny:	Datum:	Schválil:
-	-	-	-

Vypracoval:	Ing. Štěpán Janča	<div>PROVOD inž. spol., s.r.o. V Podháji 226/28 400 01 Ústí n/L tel.:475 201 580 středisko Tišnov: Kukýma 51 666 01 Tišnov tel.: 549 259 539, 549 259 537</div> 
Zodpovědný projektant:	Ing. Štěpán Janča	
Vedoucí projektu:	Ing. Pavel Kocūr	
Kontroloval:	Ing. Pavel Kocūr	
Stupeň:	PD k zadání stavby (DZS) v rozsahu DPS	
Investor:	Obec Lipová	
Název akce:		
Obec Lipová - ČOV stoková síť		
Část:		
D.1 DOKUMENTACE STAVEBNÍCH A INŽENÝRSKÝCH OBJEKTŮ SO 02 Gravitační kanalizace, vč. objektů		
Název přílohy:		
Podélný profil stoky "AH"		

Soubor:	-	
Tisk. soubor:	-	
Paré č.	Zak. č.:	21-T017
	Datum:	únor 2022
	Revize č.:	0
	Formát:	3 x A4
	Měřítko:	Číslo výkresu:
1:500/100	D.1.02/1-15	