


KATASTRY
DRUH POVRCHU
VZDÁL. OBJEKTŮ A VRCHOL. BODŮ
OZNAČENÍ VRCHOLOVÝCH BODŮ

Prodloužení vodovodní sítě k ČOV a přípojka k ČOV
MĚŘÍTKA 1:1000/100

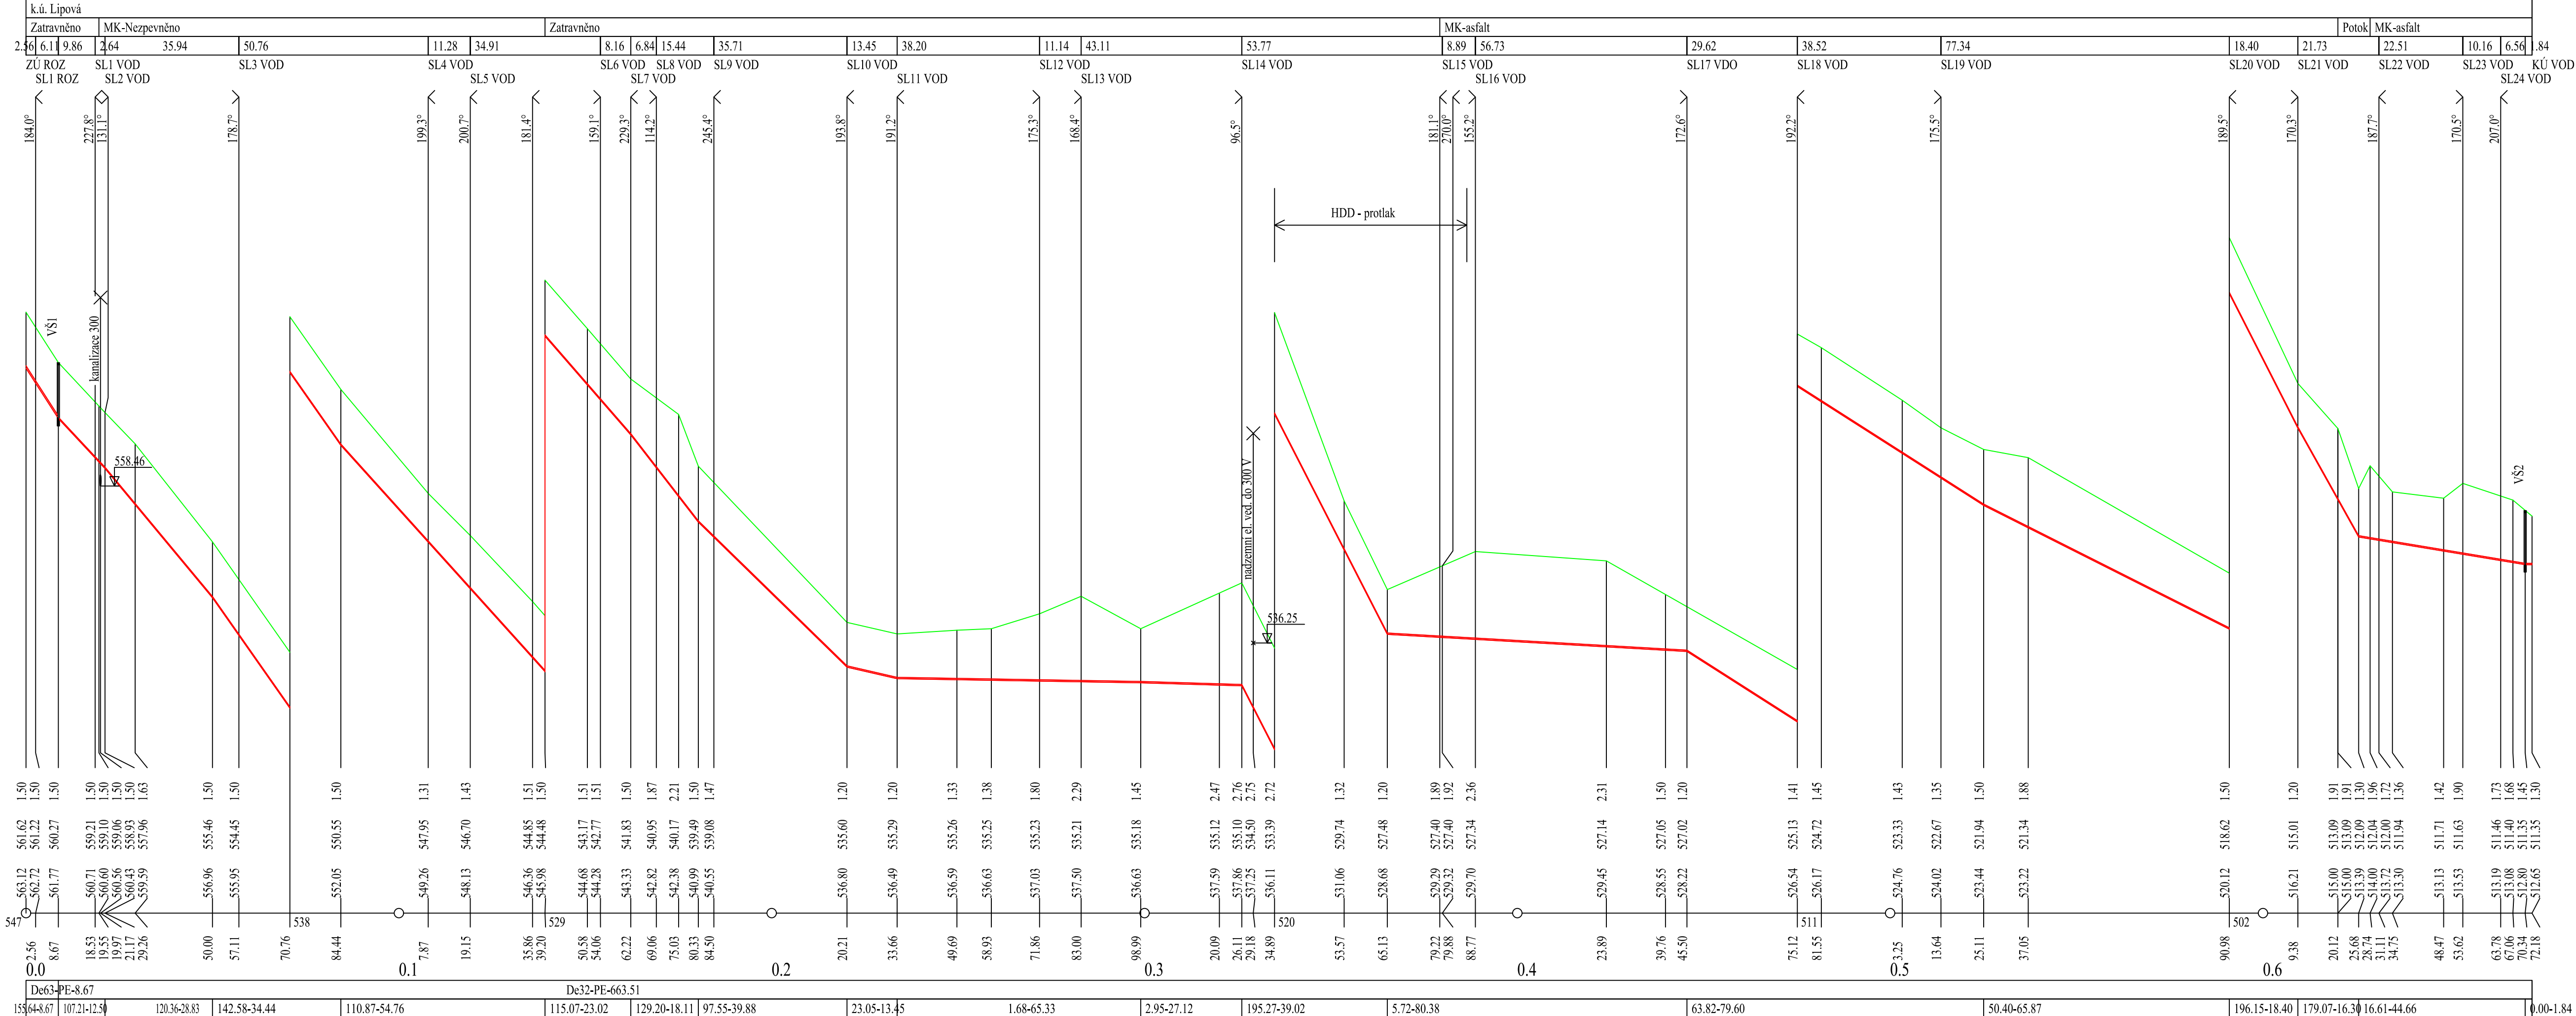

Revize č.	Popis změny:	Datum:	Schválil:
-	-	-	-

Vypracoval: Ing. Štěpán Janča Zodpovědný projektant: Ing. Štěpán Janča Vedoucí projektu: Ing. Pavel Kocūr Kontroloval: Ing. Pavel Kocūr Stupeň: PD k zadání stavby (DZS) v rozsahu DPS Investor: Obec Lipová	Ing. Štěpán Janča Ing. Štěpán Janča Ing. Pavel Kocūr Ing. Pavel Kocūr PD k zadání stavby (DZS) v rozsahu DPS Obec Lipová	PROVOD inž. spol., s.r.o. V Podhájí 226/28 400 01 Ustí n/L tel.:475 201 580 středisko Tišnov: Kukýma 51 666 01 Tišnov tel.: 549 259 539, 549 259 537
Název akce: Obec Lipová - ČOV stoková síť Část: D.1 DOKUMENTACE STAVEBNÍCH A INŽENÝRSKÝCH OBJEKTŮ SO 07 Prodloužení vodovodní sítě k ČOV a přípojka k ČOV Název přílohy: Prodloužení vodovodní sítě k ČOV a přípojka k ČOV	Soubor: - Tisk. soubor: - Paré č. Zak. č.: 21-T017 Datum: únor 2022 Revize č.: 0 Formát: 5 x A4 Měřitko: Číslo výkresu: 1:1000/100 D.1.07-3	