


Koordinační situační výkres č.3  
M 1:500

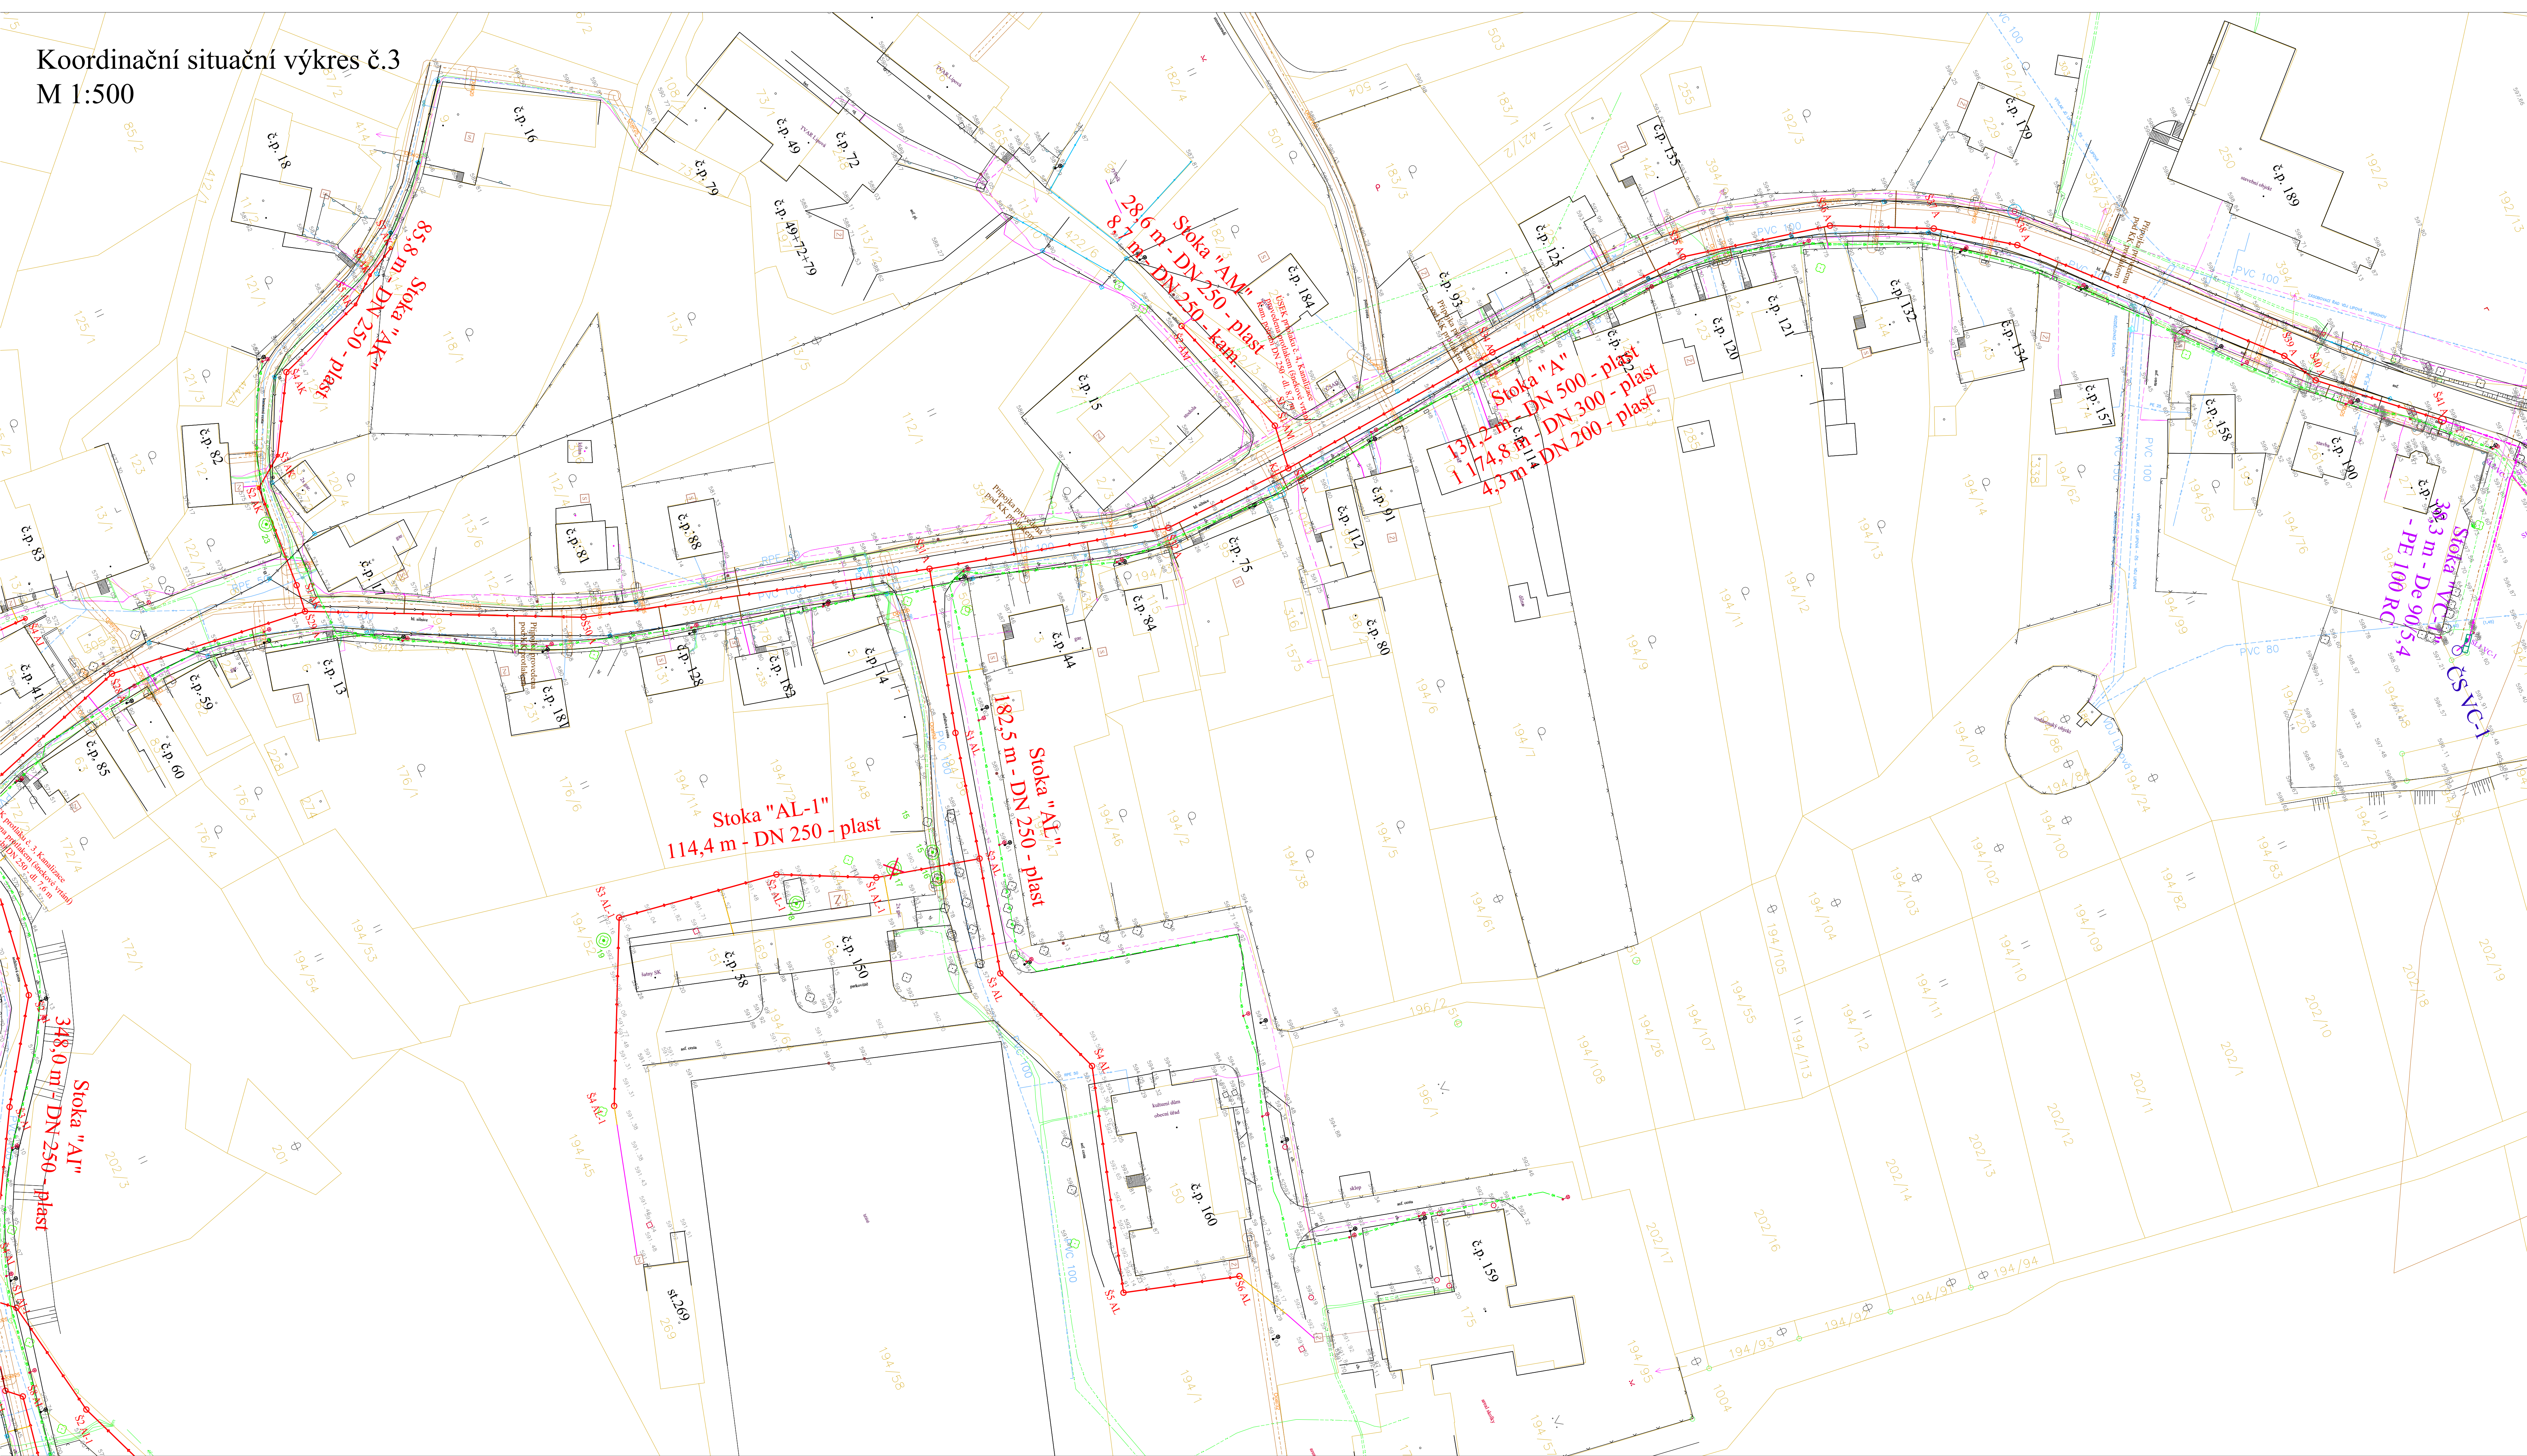

## LEGENDA


Navržené investice

- |  |   |  |                                 |
|--|---|--|---------------------------------|
|  | Právnická společnost s r. s. o.                       |  | Čistina odpadů ve %             |
|  | Výrobě spalkovacího v. z. s.                          |  | Význam objemu na st. 0          |
|  | Provozovatel vodovodu v z. s.                         |  | Vodnostní náklad v objemu       |
|  | Přijímatel SNV a CS v z. s.                           |  | Deficit k analýze v objemu      |
|  | Čistící stanice v. z. s. SNK a CS v z. s.             |  | Zaokrouhlené číslo              |
|  | Vodovodní přípojka v z. s.                            |  | Čerpací stanice na st. 0        |
|  | Zároveň VCP (příslušenství) - v krajně komunikaci     |  | Každých 500 Kč osazená na slovo |
|  | Zároveň VCP (příslušenství) - v městské komunikaci    |  |                                 |
|  | Zároveň VCP (příslušenství) - v ostatních představech |  |                                 |


Stávající inženýrské síť

- [illegible]

## KLAD SITUACÍ

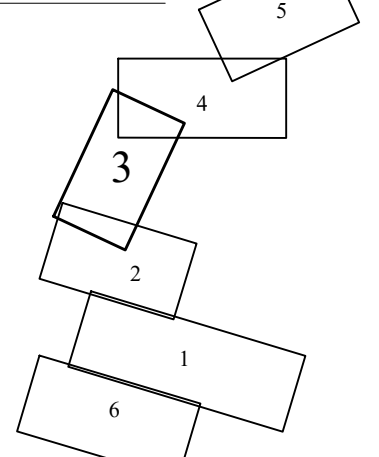LIPOVÁ<sup>1</sup>

Revize č.	Popis změny:	Datum:	Schválil:
•	•	•	•

Významový:	Ing. Stěpán Janča	PROVOZ maj. spol., s.r.o.	
Zodpovědný projektant:	Ing. Stěpán Janča	7. Podl. 26-28	
Vydání projektu:	Ing. Stěpán Janča	400 000 000	
Kontrola:	Ing. Pavel Janča	tel. 471 201 500	
Investor:	PD k par. 2 odst. 1 (UČZ) v rozsahu DPS	Střelčický Zámek Jakošova 5 160 00 Praha 6	
Investor:	Obec Lipová	tel. 249 239 299, 249 239 337	
Název akce:	<p><b>Obec Lipová – ČOV stoková síť</b></p>		
Číslo:	<p><b>C.3. Situační výkres</b></p>		
Název přílohy:	<p>Koordinační situační výkres č.3</p>		
		<p>Šedivá : Tisk. měřítko :          Papi : Zak. č. : 21-0077          Datum : 2009-2009          Revize: 0 :          Formát : D3 x A4          Měřítko : Číslo výkresu :          1:500 : C.3.3</p>	