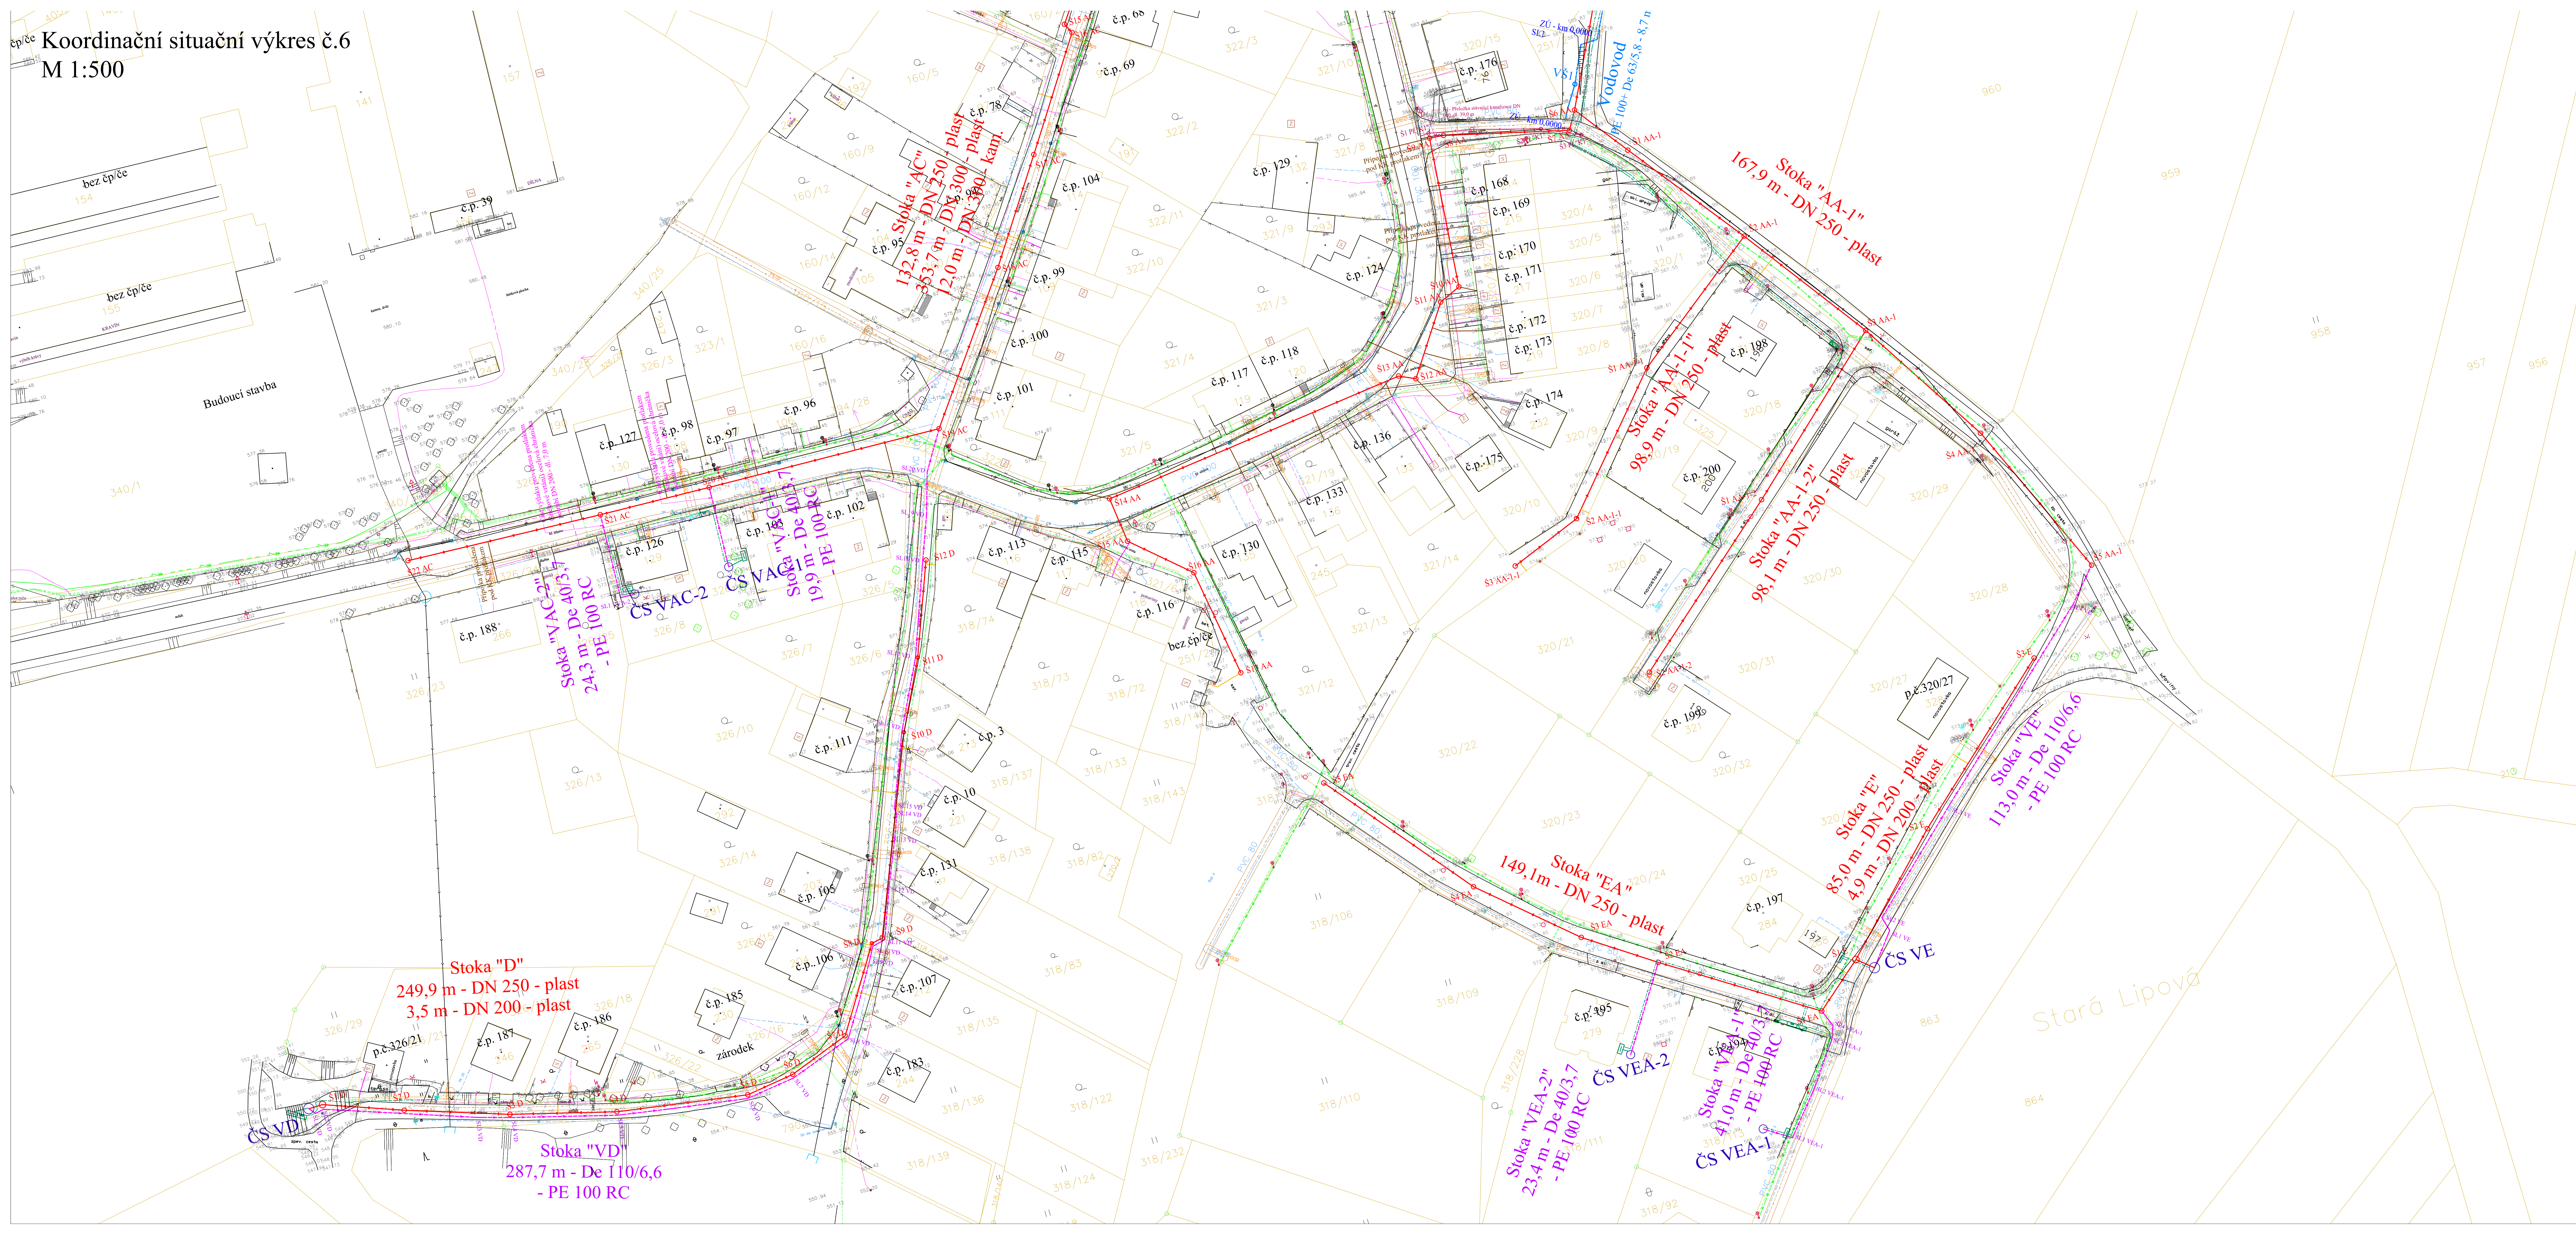


Koordinační situační výkres č.6  
M 1:500

[illegible]