



### OZNAČENÍ VRCHOLOVÝCH BODŮ

MĚŘÍTKA 1:500/100

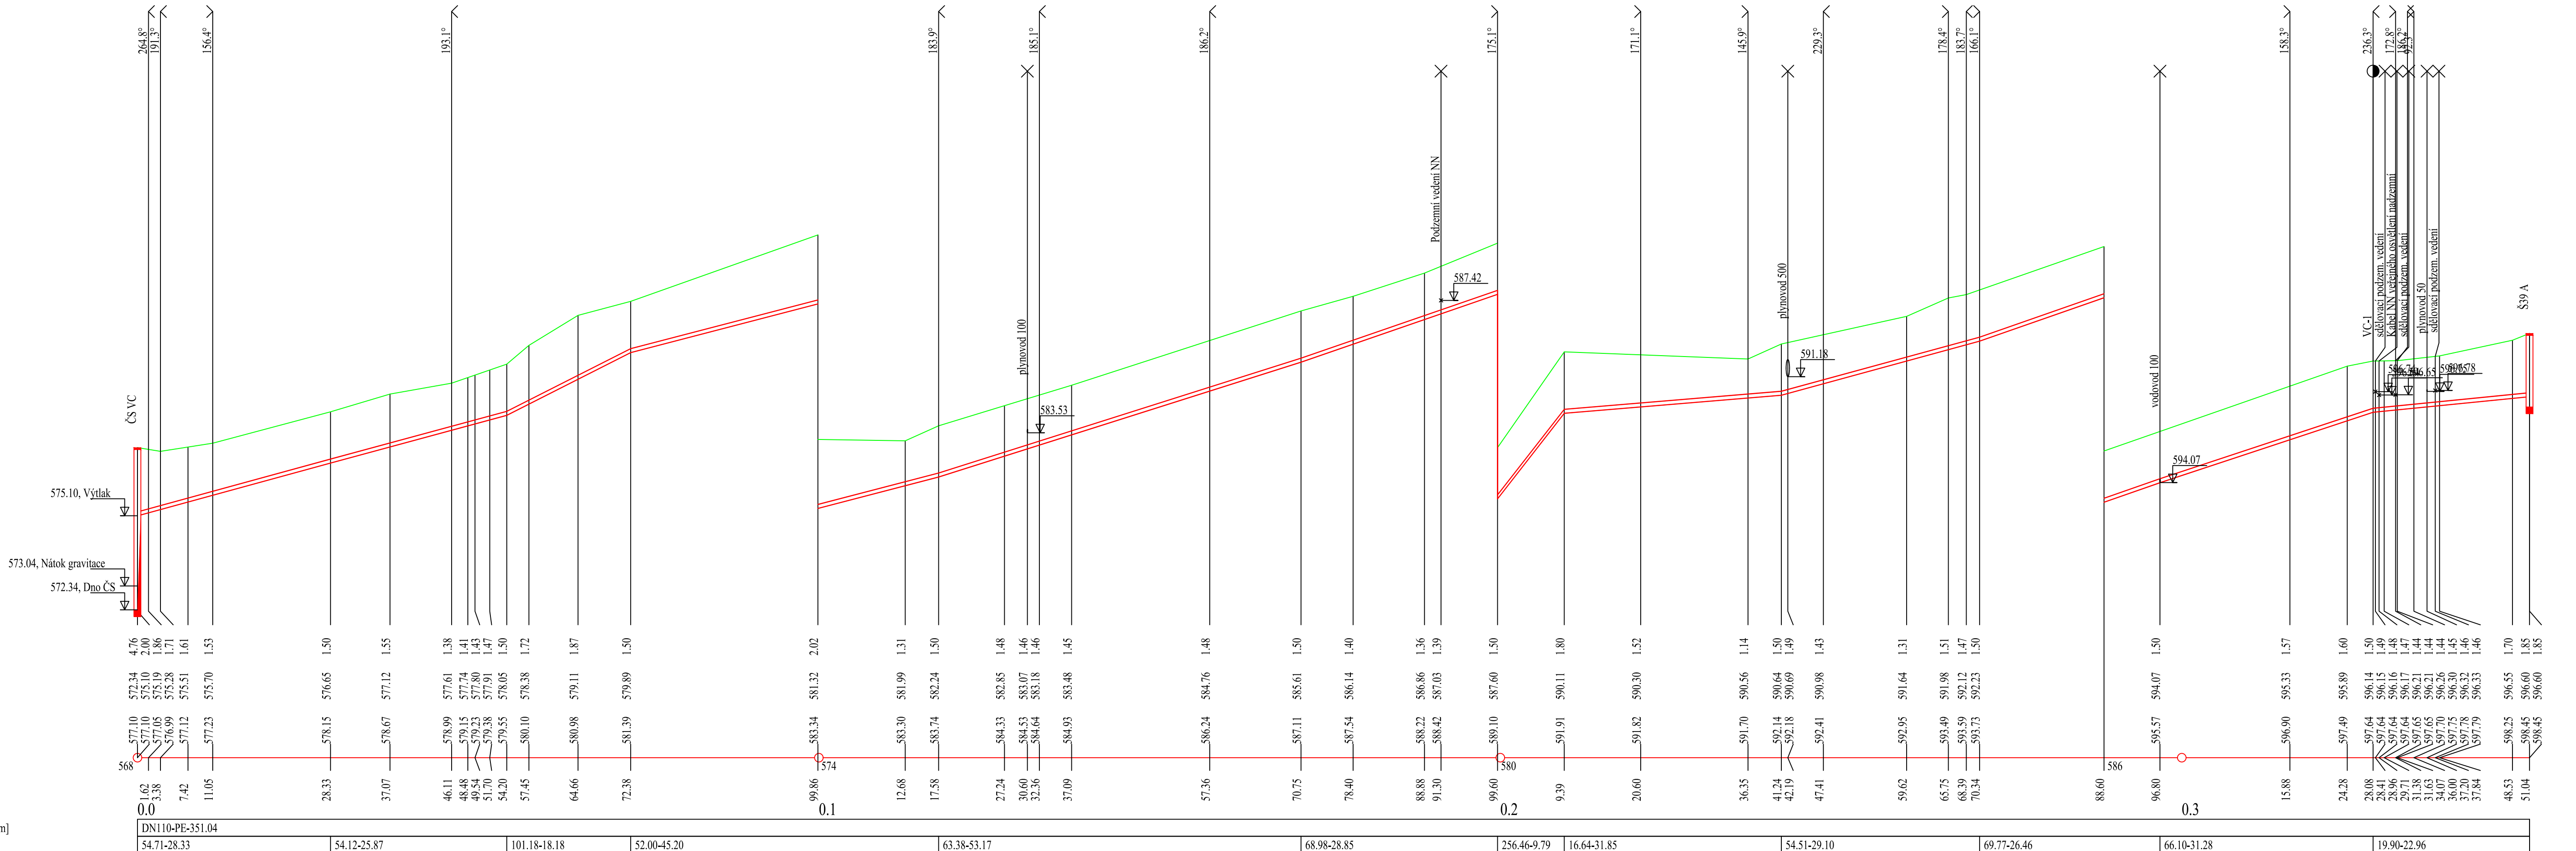

Revize č.	Popis změny:	Datum:	Schválil:
-	-	-	-

Vypracoval:	Ing. Štěpán Janča	
Zodpovědný projektant:	Ing. Štěpán Janča	
Vedoucí projektu:	Ing. Pavel Kocūr	
Kontroloval:	Ing. Pavel Kocūr	
Stupeň:	PD k zadání stavby (DZS) v rozsahu DPS	
Investor:	Obec Lipová	
Název akce:		
Obec Lipová - ČOV stoková síť		
Část:		
D.1 DOKUMENTACE STAVEBNÍCH A INŽENÝRSKÝCH OBJEKTŮ SO 02 Tlaková kanalizace, vč. objektů		
Název přílohy:		
Podélný profil stoky "VC"		

Soubor:		-
Tisk. soubor:		-
Paré č.	Zak. č.:	21-T017
	Datum:	únor 2022
	Revize č.:	0
	Formát:	5 x A4
	Měřítko:	Číslo výkresu:
	1:500/100	D.1.03/1-04